


SEZIONE TIPO PISTA CICLABILE SU SOLETTA IN CLS A MONTE PONTE BALBIS
 CON NUOVO MURO CONTRORIPA

- SOLETTA IN CLS RCK>35MPa
- PAVIMENTAZIONE IN CLS CON INERTE COLORATO NATURALE IDROPULITO
- STABILIZZATO GRANULOMETRICO SP. 40 cm
- TELO GEOTESSILE
- PIATTO IN METALLO SP. 1X20cm
- RINFIANCO IN CLS

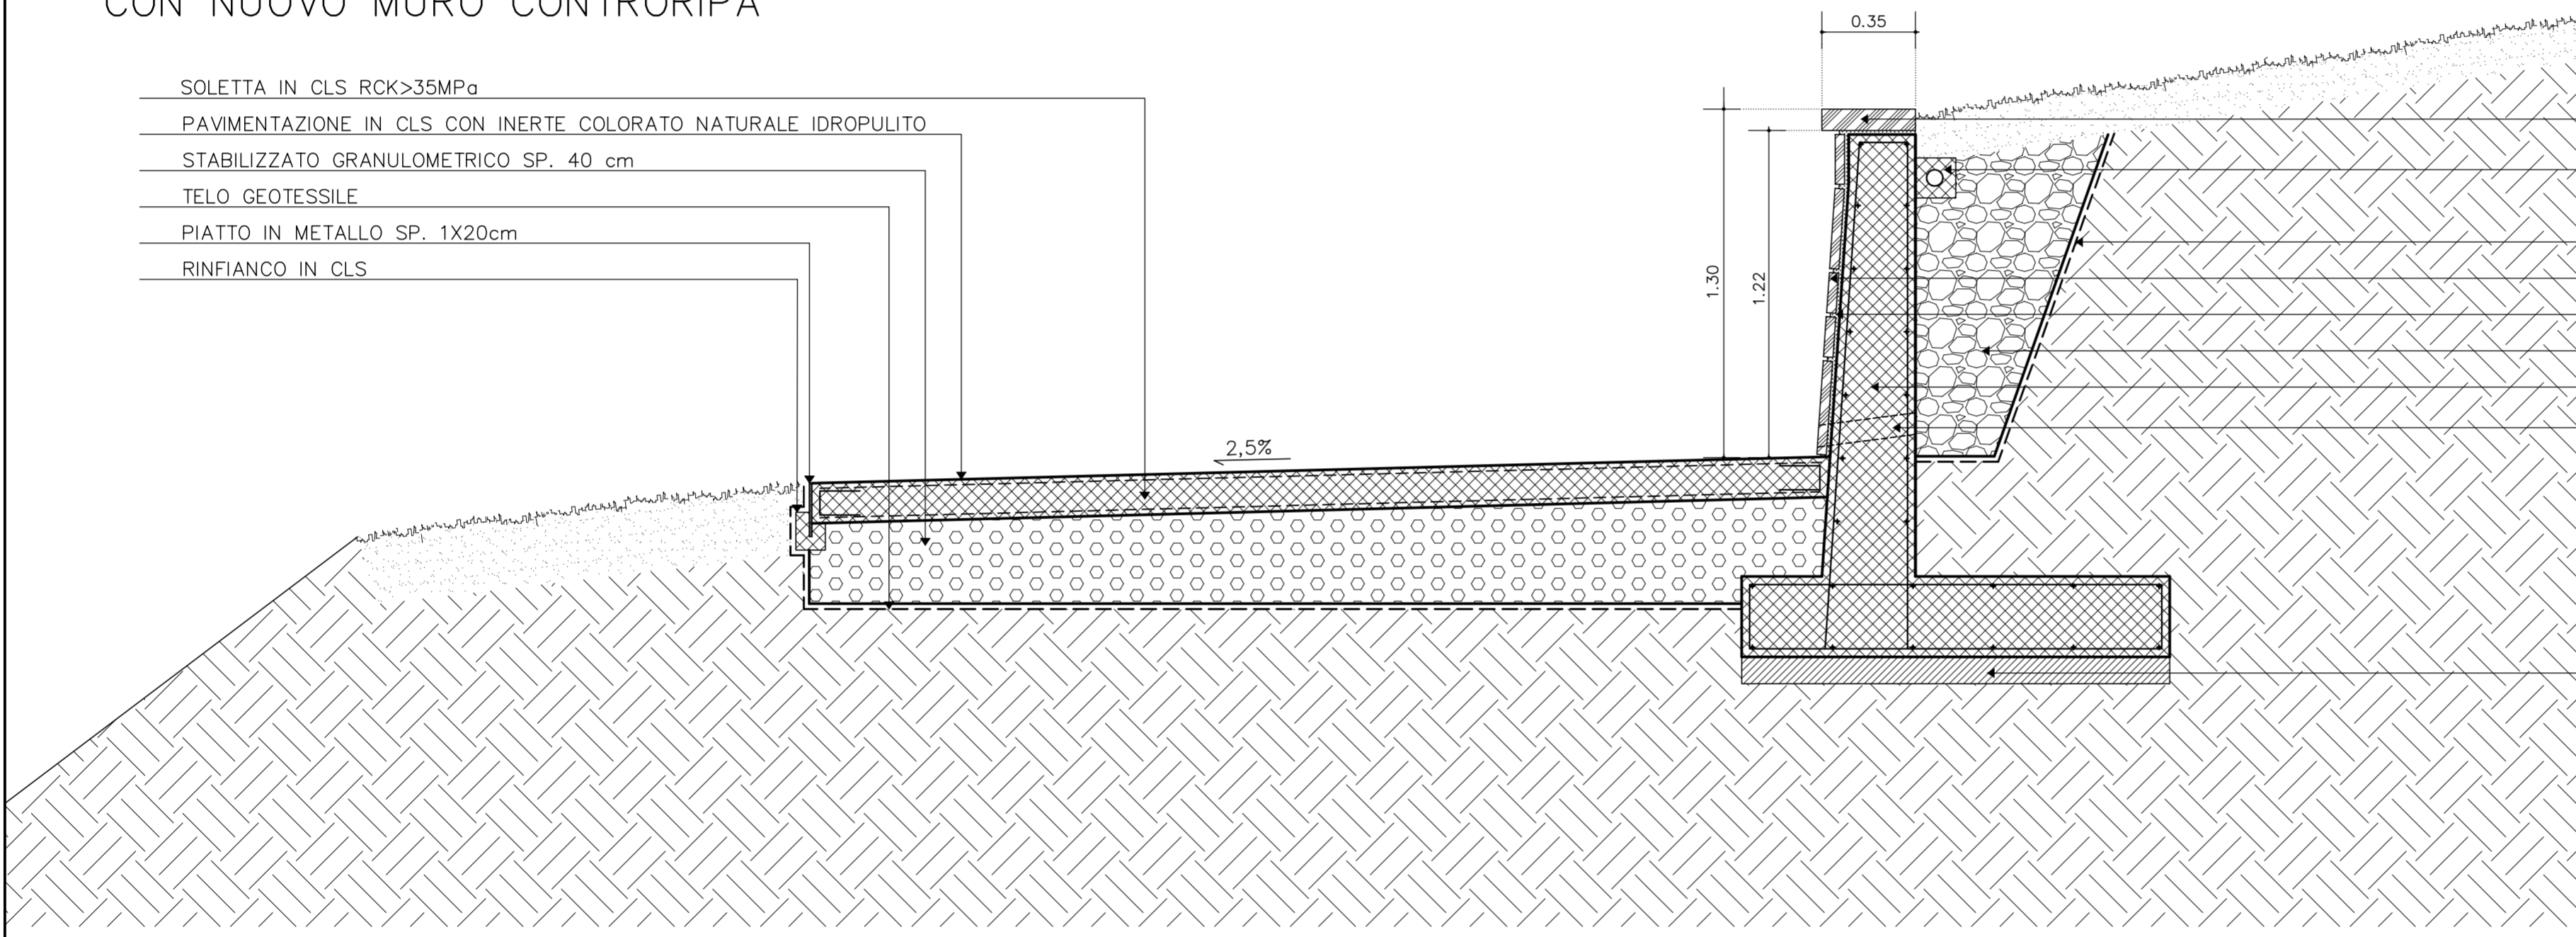

- COPERTINA IN LUSERNA SP. 8 cm
- CAVIDOTTO CORRUGATO \varnothing 63 mm
- TELO FILTRANTE
- RIVESTIMENTO IN LUSERNA A SPACCO SP. 2-4 cm
- MALTA DI FISSAGGIO LASTRE SP. 1-2 cm
- DRENAGGIO
- MURO CONTRORIPA IN CLS RCK >30 MPa
- TUBO SCARICO DRENAGGIO \varnothing 80 mm PASSO 8 m
- MAGRONE IN CLS SP. 10 cm