SEZIONE TIPO PISTA CICLABILE CON SBALZO DI 50 CM
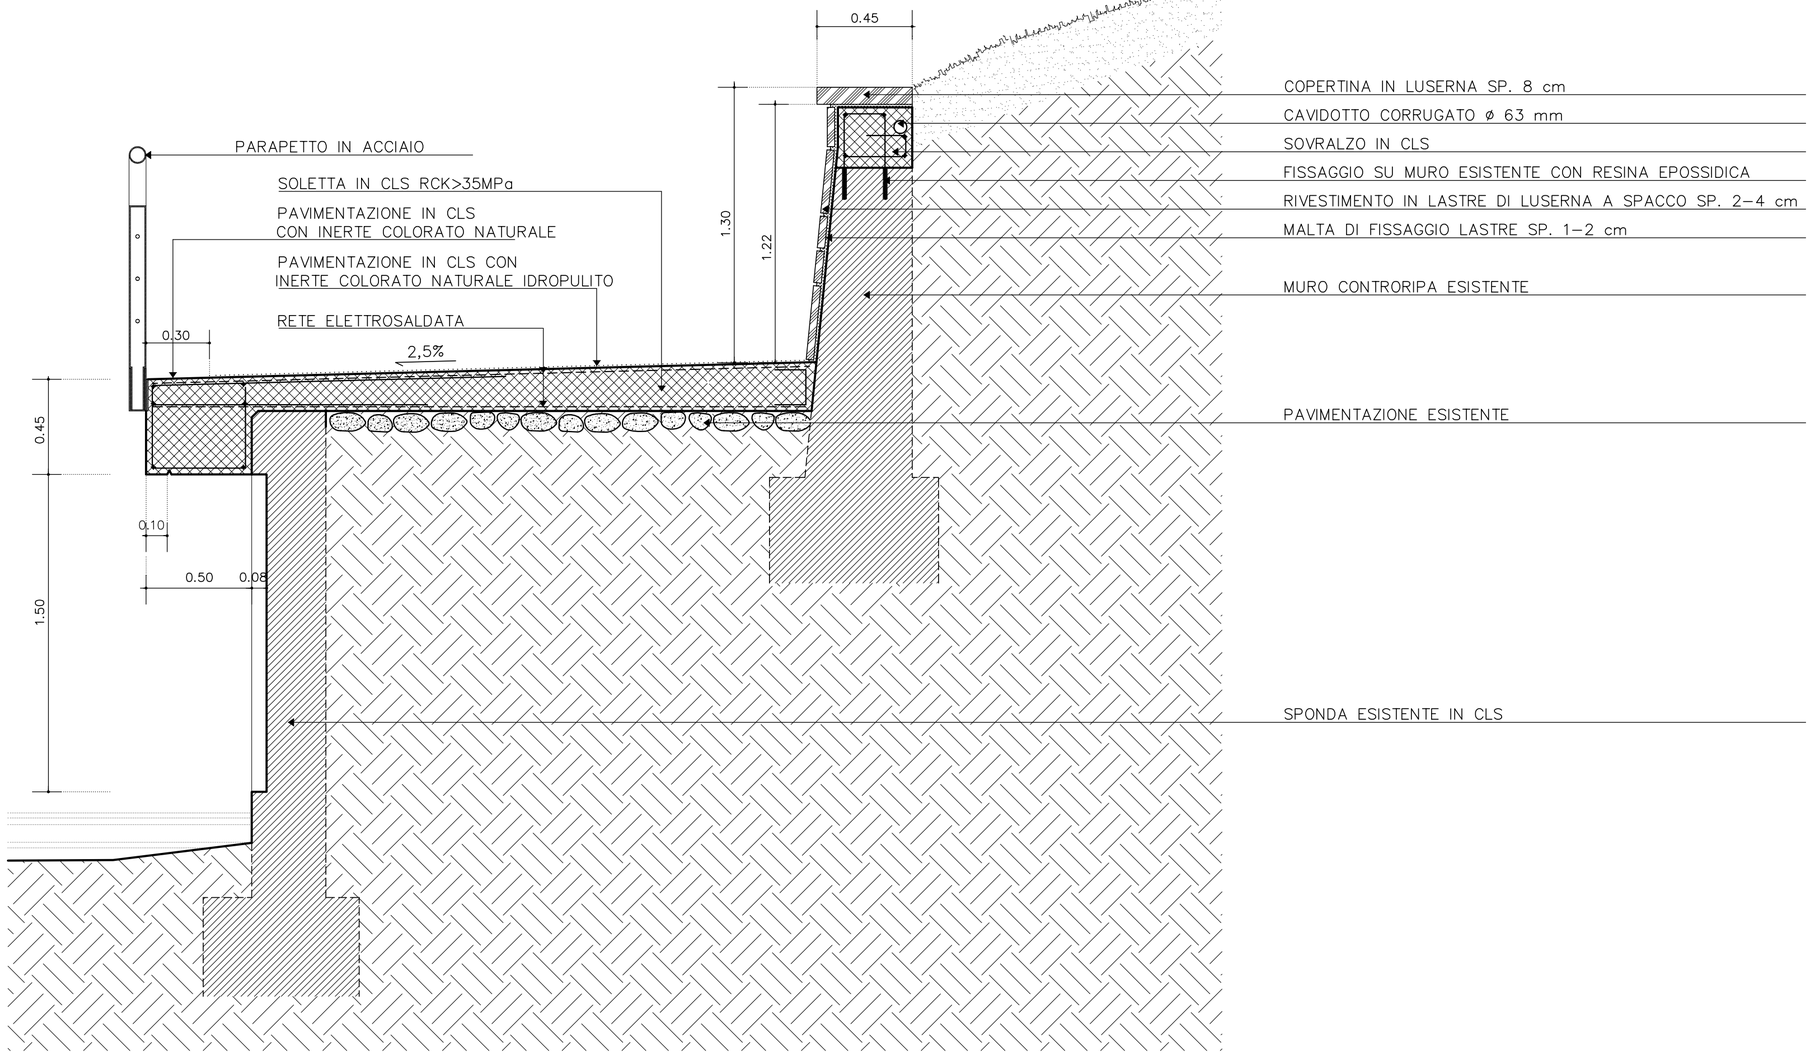
(SEZIONI 21–22–23–23BIS–23TER–24–25–25BIS–26)