

- | | | | | |
|--------------------------------|--------------------------------------------------------|---------------------------------|--------------------|---------------------|
| INGRESSO ATTIVITA' COMMERCIALE | ESERCIZIO COMMERCIALE NON ALIMENTARE | ISTITUTI BANCARI | CESTINI SPAZZATURA | SPAZIO ESPOSITIVO |
| INGRESSO PEDONALE | ESERCIZIO COMMERCIALE ALIMENTARE | PARUCCHIERE, BARBIERE, ESTETICA | DRESSUATORI | DESKING CONTINUITA' |
| ACCESSO CARPANO | ESERCIZIO COMMERCIALE MISTO | GENITORI DI MONOPOLIO | VASO ORNAMENTALE | DESKING STRAGIONALI |
| | PUBBLICO ESERCIZIO SOMMINISTRAZIONE ALIMENTI E BEVANDE | ATTIVITA' PER IL TURISMO | POSACCIENE | CHIOSCO GIORNALI |
| | | | TRANSENNE | PISTA OCCLABILE |

LEGENDA ARREDI E OCCUPAZIONE SUOLO

N

Scala 1:500


Città di Torino


DIVISIONE SUOLO PUBBLICO, ARREDO URBANO, INTEGRAZIONE E INNOVAZIONE

Settore Arredo Urbano e Urbanistica Commerciale

Rilievo TAV, R1

PROGETTO INTEGRATO DANBITO VIA LAGRANGE

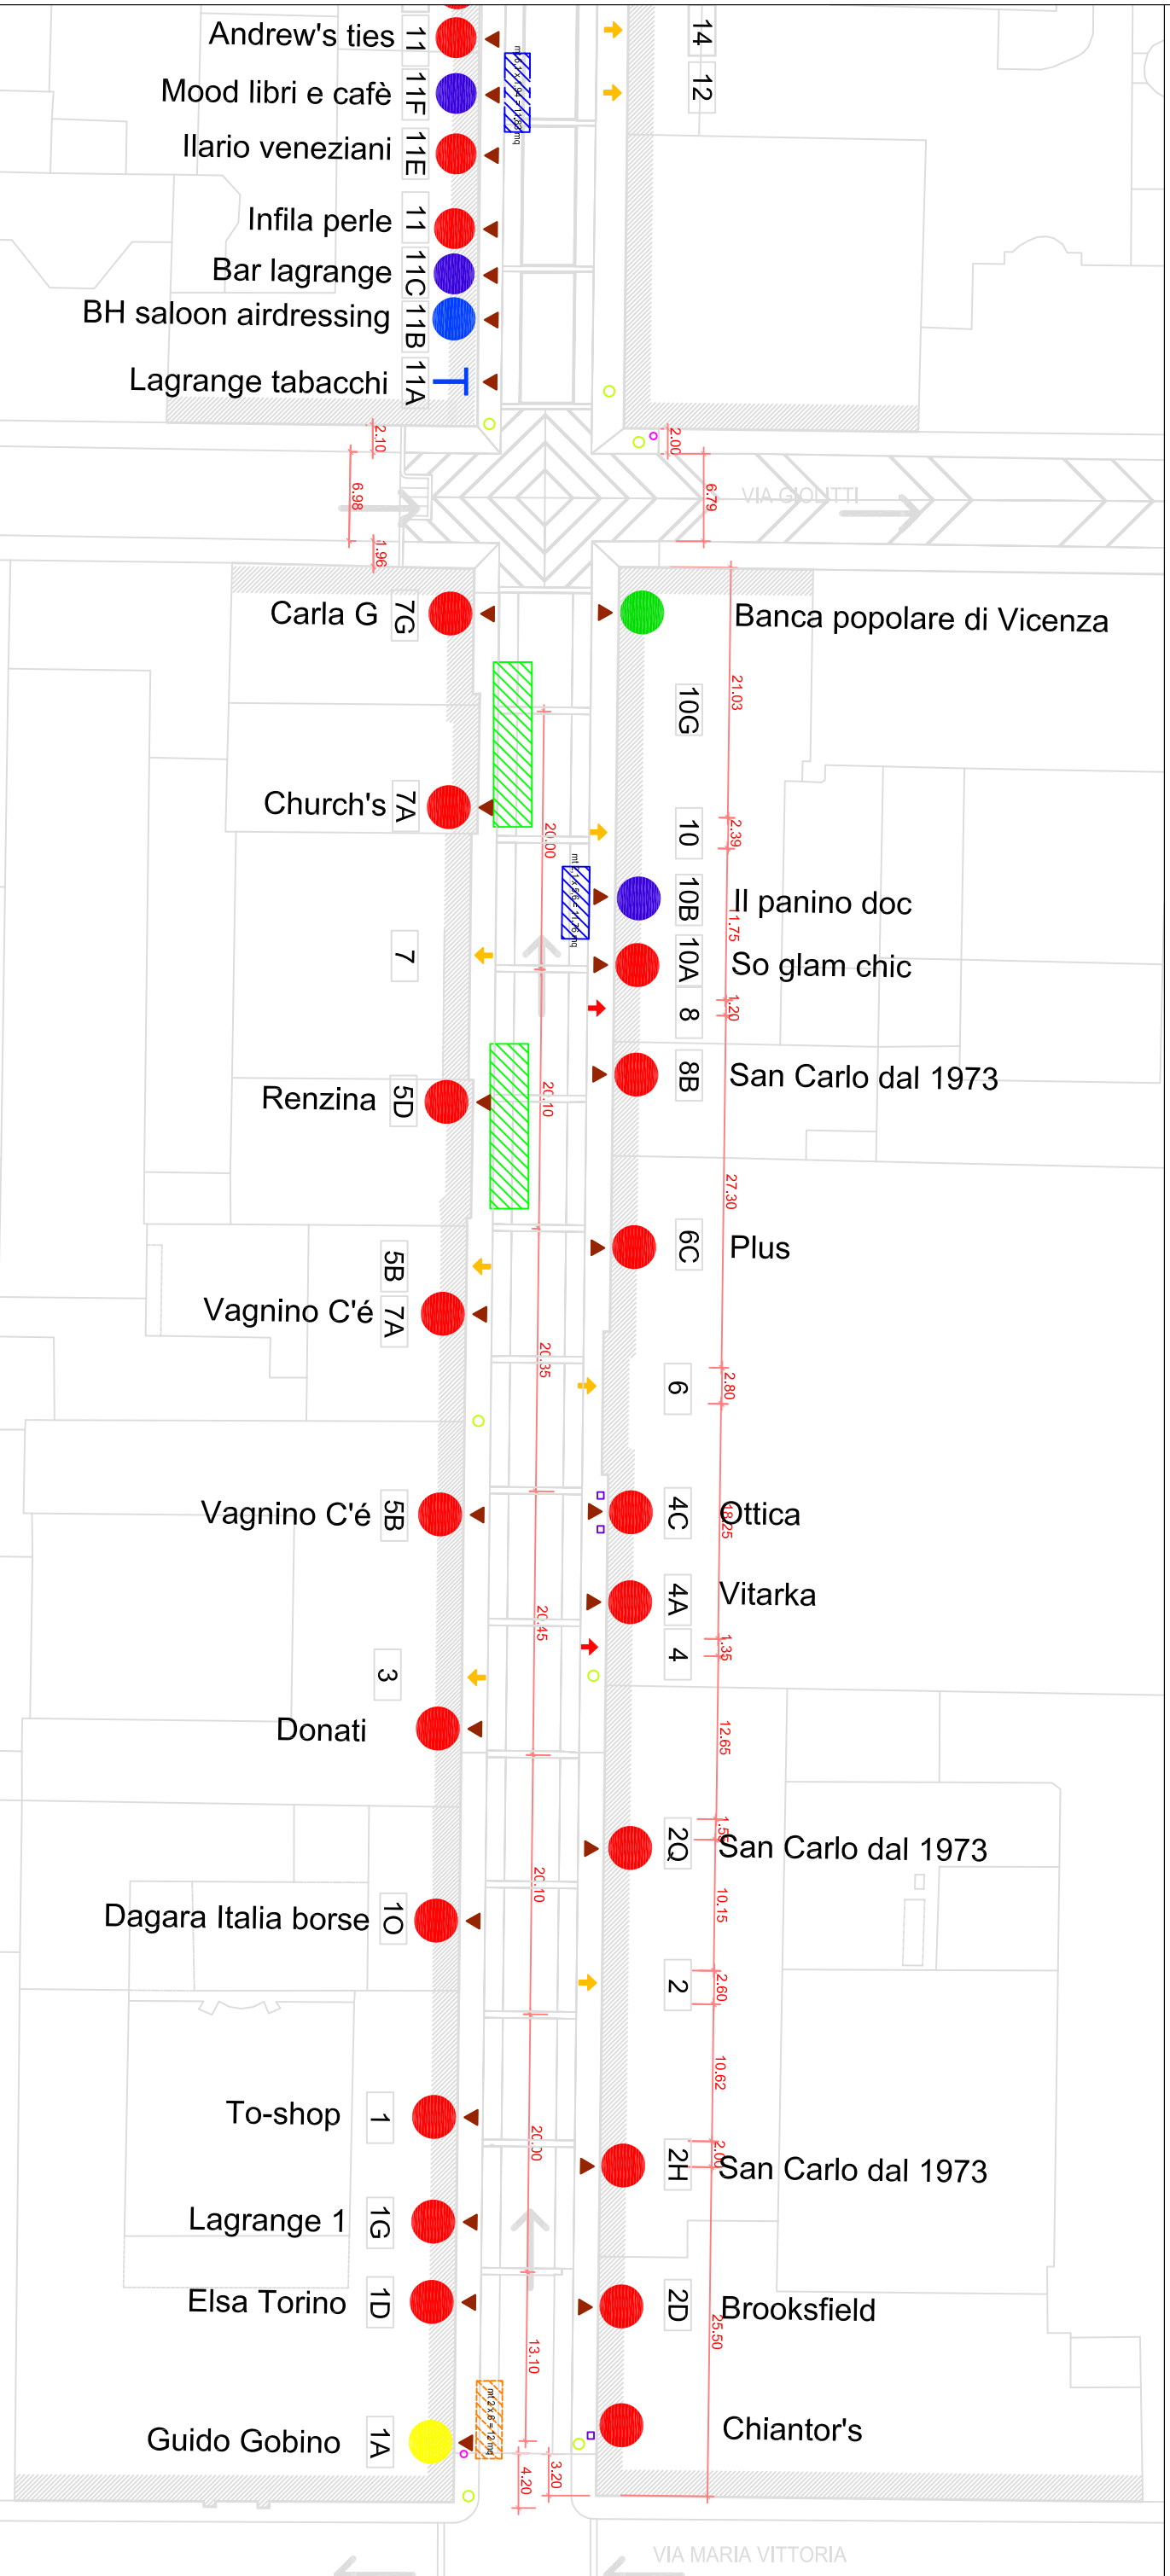

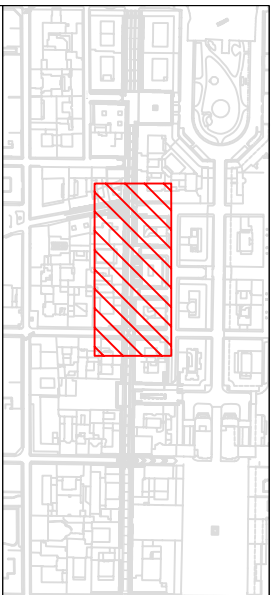

LEGENDA ACCESSI

- INGRESSO ATTIVITA' COMMERCIALE
- INGRESSO PERSONALE
- ACCESSO CARPANO

LEGENDA ATTIVITA' PRESENTI

- ESERCIZIO COMMERCIALE NON ALIMENTARE
- ESERCIZIO COMMERCIALE ALIMENTARE
- ESERCIZIO COMMERCIALE MISTO
- PUBBLICA ESERCIZIO SOMMINISTRAZIONE ALIMENTI E BEVANDE
- ATTIVITA' PER IL TURISMO
- ISTITUTI BANCARI
- PARFUCCHIERE, BARBIERE, ESTETICA
- GENERI DI MONOPOLIO

LEGENDA ARREDI E OCCUPAZIONE SUOLO

- CESTINI SPZZATURA
- DESSUASORI
- VASO ORNAMENTALE
- POSACENERE
- TRANSENNE
- SPAZIO ESPOSITIVO
- DEHORS CONTINUALI
- DEHORS STRAGONALI
- CHIOSCO GIORNALI
- PISTA CICLABILE

Scala 1:500


Città di Torino


DIVISIONE SUOLO PUBBLICO, ARREDO URBANO, INTEGRAZIONE E INNOVAZIONE

Settore Arredo Urbano e Urbanistica Commerciale

Rilievo TAV, R3

PROGETTO INTEGRATO DAMBIO VIA LAGRANGE

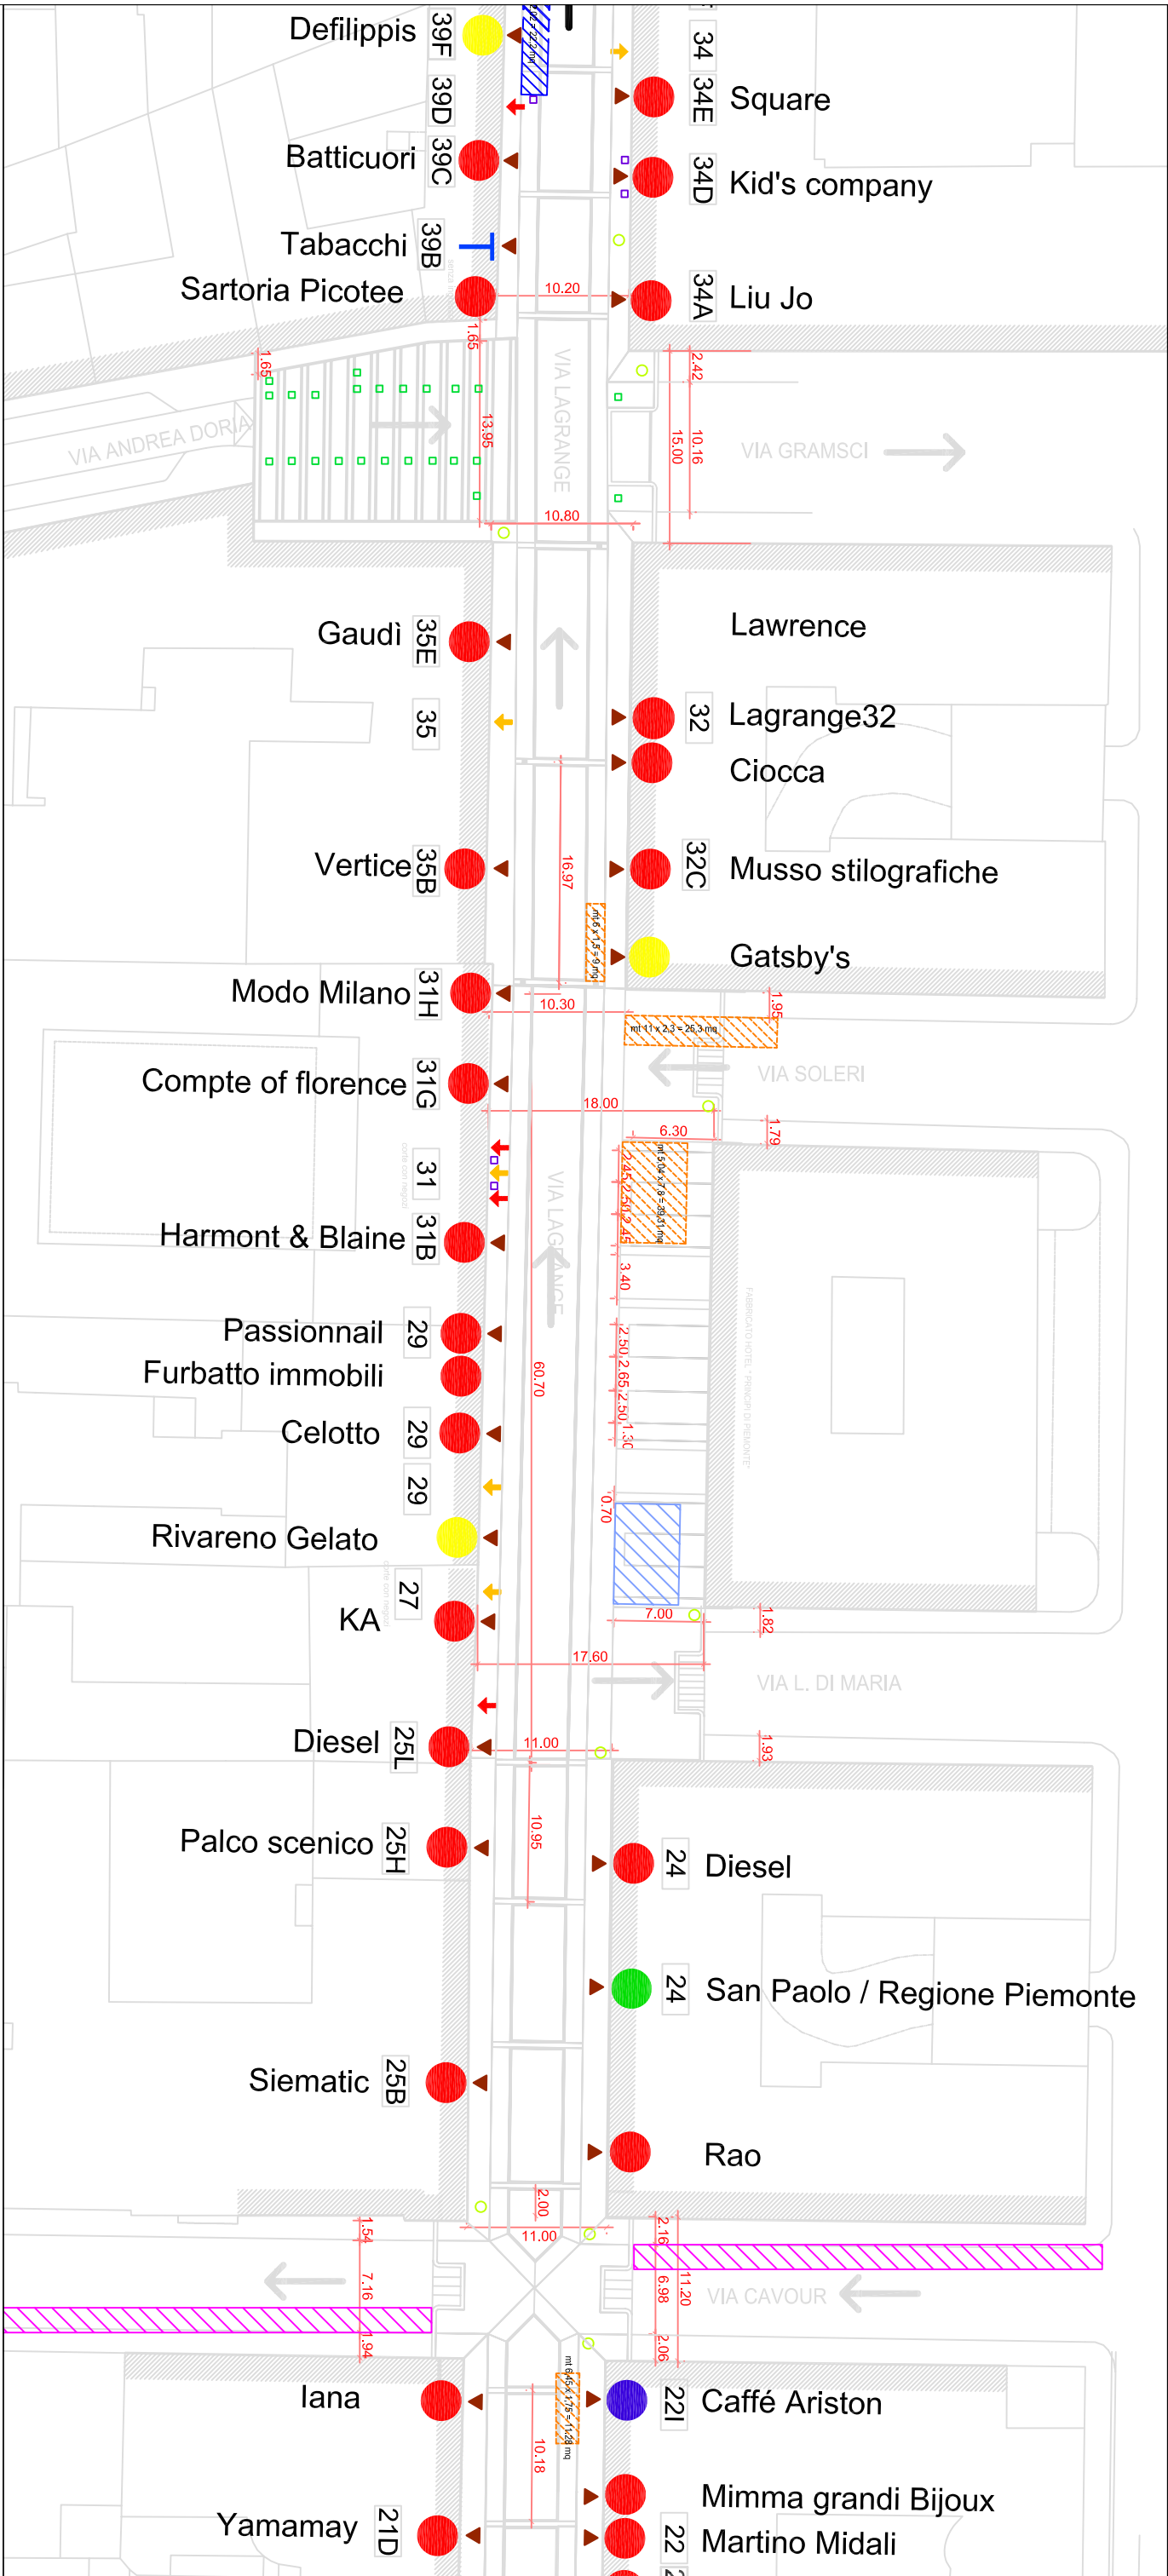

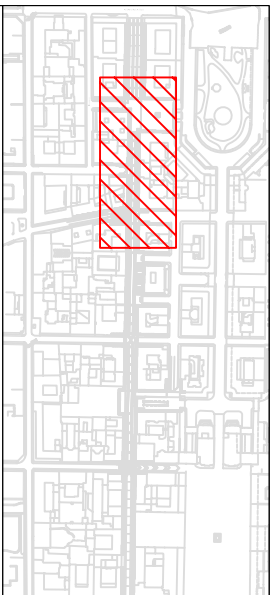

- LEGENDA ACCESSI**
- INGRESSO ATTIVITA' COMMERCIALE
 - INGRESSO PEDONALE
 - ACCESSO CARABAN
- LEGENDA ATTIVITA' PRESENTI**
- ESERCIZIO COMMERCIALE NON ALIMENTARE
 - ESERCIZIO COMMERCIALE ALIMENTARE
 - ESERCIZIO COMMERCIALE MISTO
 - PUBBLICO ESERCIZIO SOMMINISTRAZIONE ALIMENTI E BEVANDE
 - ATTIVITA' PER IL TURISMO
 - ISTITUTI BANCARI
 - PARUCCHIERE, BARBIERE, ESTETICA
 - GENIUM DI MONOPOLIO
- LEGENDA ARREDI E OCCUPAZIONE SUOLO**
- CESTINI SPAZZATURA
 - SPAZIO ESPOSITIVO
 - DISTRIBUORI
 - DEPOSITI CONTINGENTI
 - VASO ORNAMENTALE
 - DEPOSITI STRAGONALI
 - POSACENERE
 - CHIOSCO GIORNALI
 - TRANSENNE
 - PISTA CICLABILE


Scala 1:500




Città di Torino
 DIVISIONE SUOLO PUBBLICO, ARREDO URBANO, INTEGRAZIONE E INNOVAZIONE
 Settore Arredo Urbano e Urbanistica Commerciale

PROGETTO INTEGRATO D'AMBITO VIA LAGRANGE

Rilievo TAV, R4

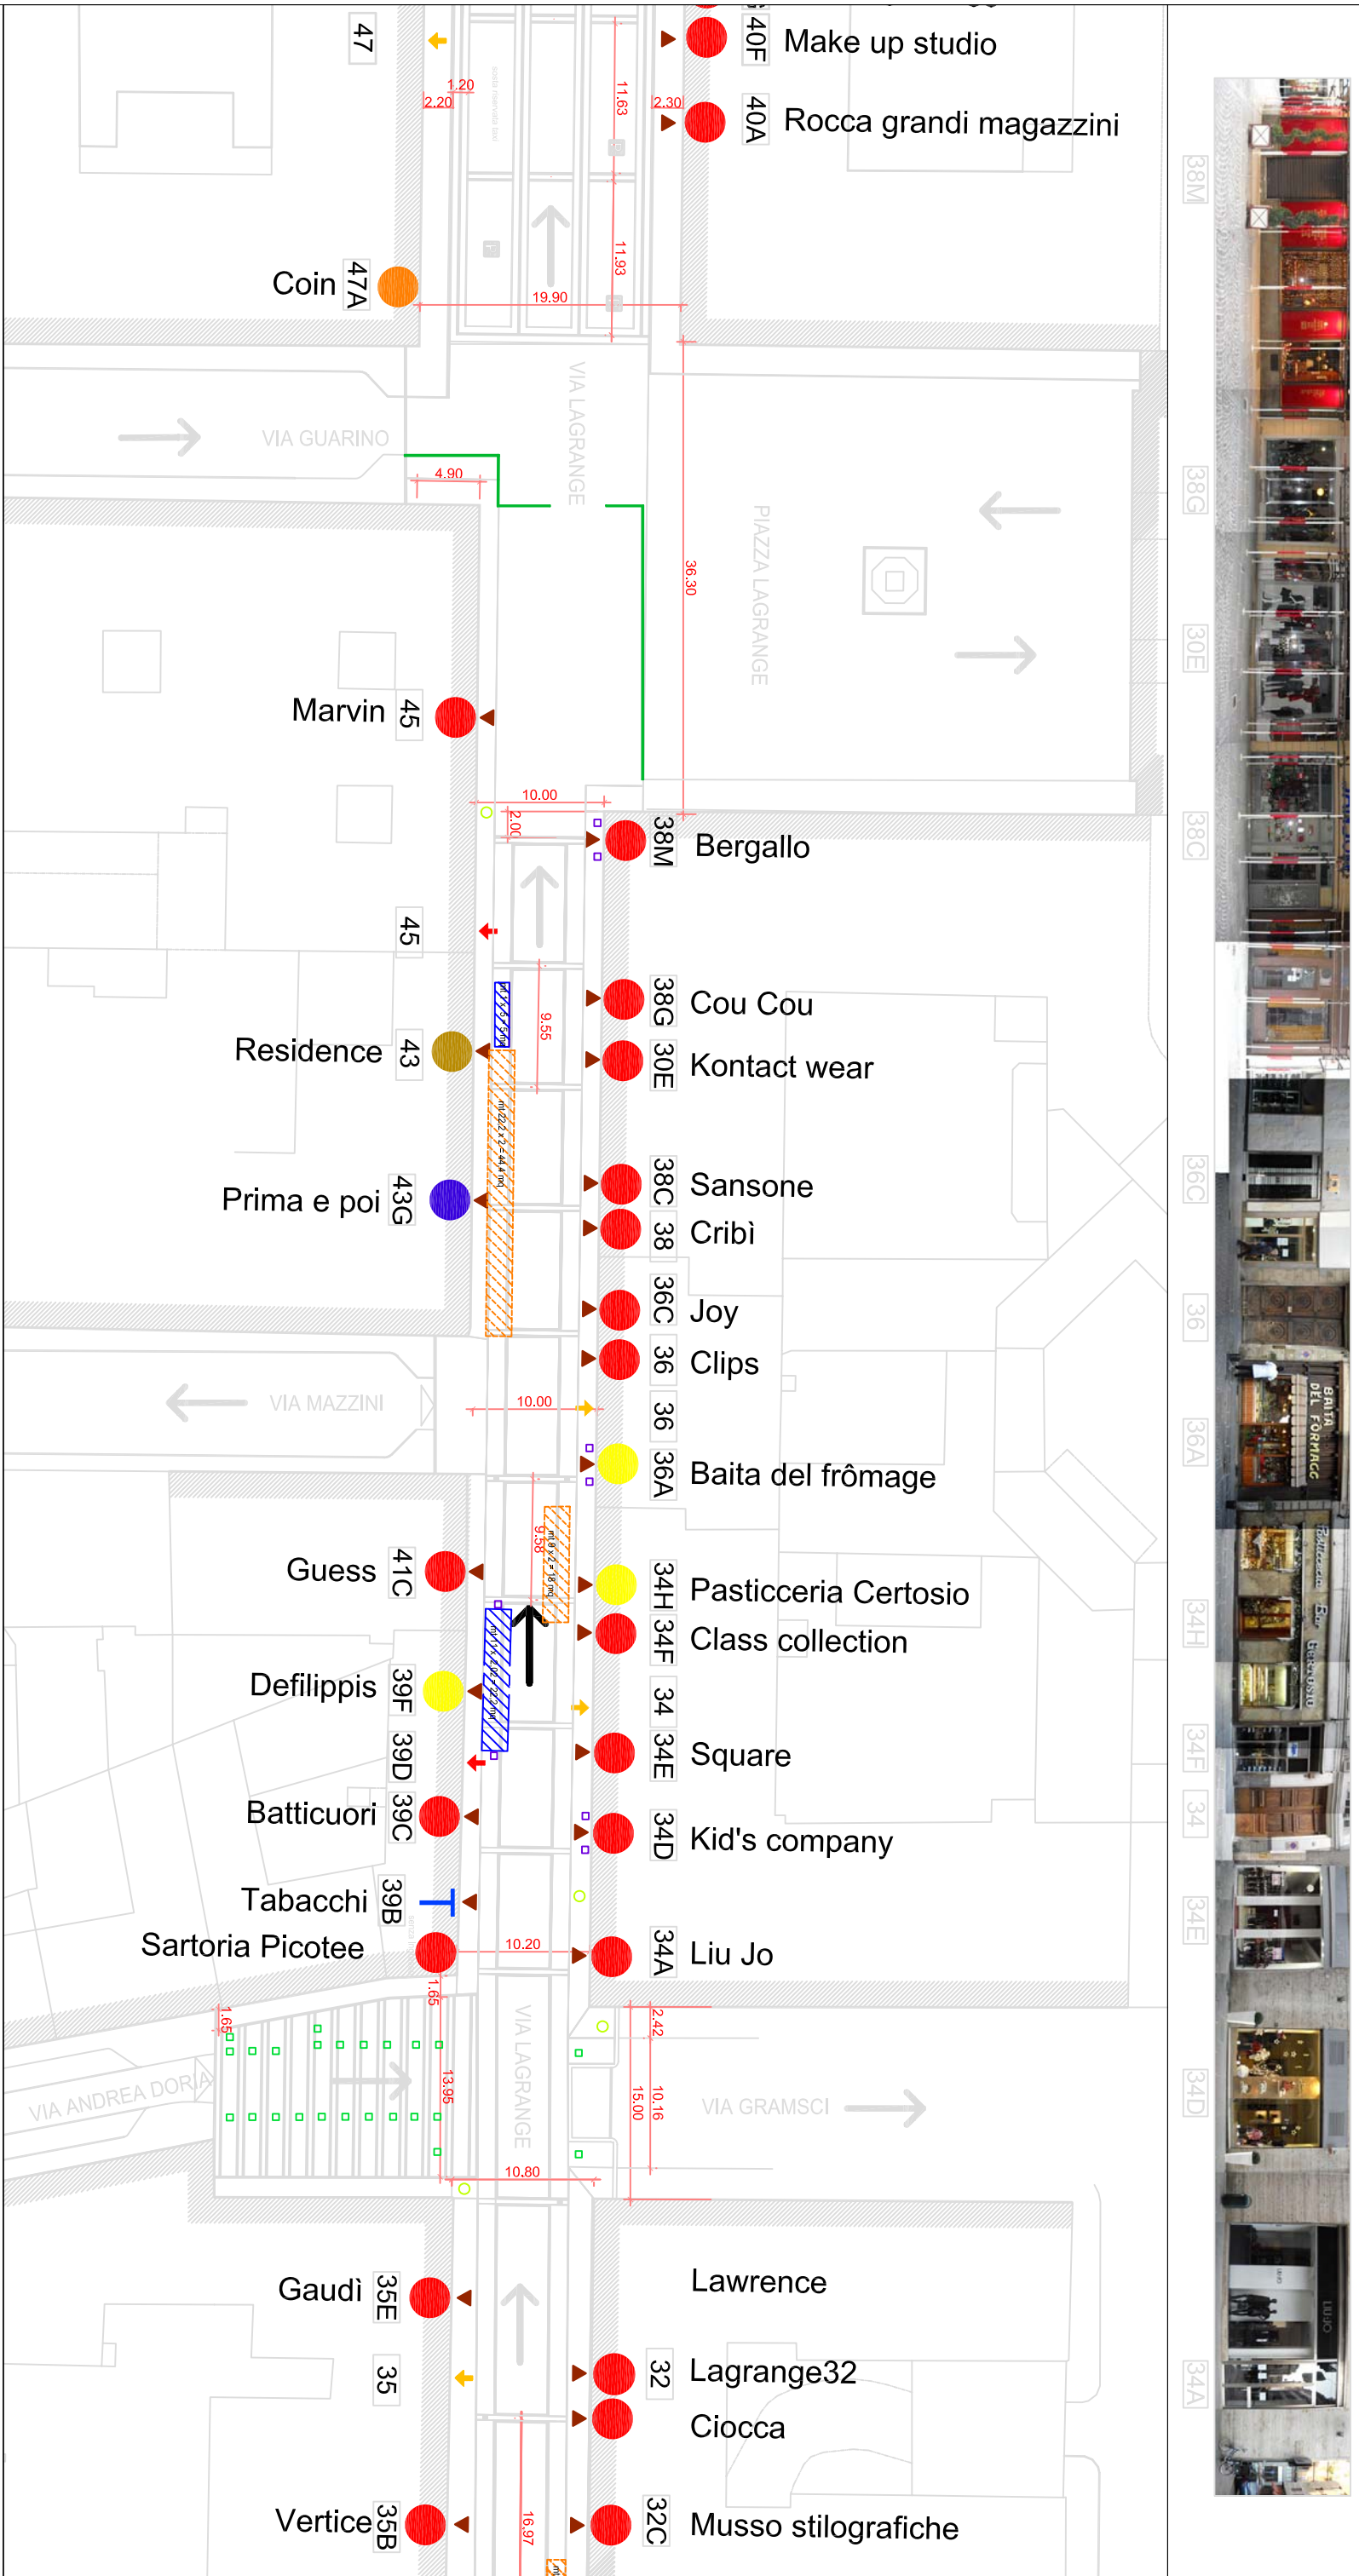

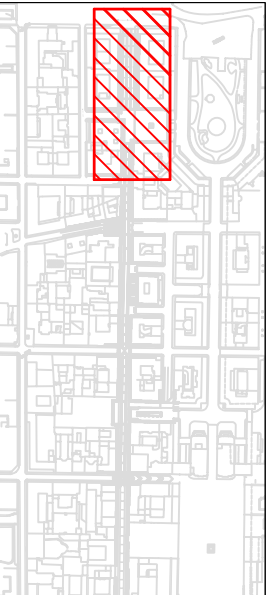

LEGENDA ACCESSI

- INGRESSO ATTIVITA' COMMERCIALE
- INGRESSO PERSONALE
- ACCESSO CARABO

LEGENDA ATTIVITA' PRESENTI

- ESERCIZIO COMMERCIALE NON ALIMENTARE
- ESERCIZIO COMMERCIALE ALIMENTARE
- ESERCIZIO COMMERCIALE MISTO
- PUBBLICO ESERCIZIO SOMMINISTRAZIONE ALIMENTI E BEVANDE
- ATTIVITA' PER IL TURISMO
- ISTITUTI BANCARI
- FARMACI/CHIERE, BARBIERE, ESTETICA
- GENITORI DI MONOPOLIO

LEGENDA ARREDI E OCCUPAZIONE SUOLO

- CESTINI SPAZZATURA
- SPAZIO ESPOSITIVO
- DISTRASORI
- DEIKOS CONTINUITA' TM
- VASO ORNAMENTALE
- DEIKOS STRAGNOLI
- POSACENERE
- CHIOSCO GIORNALI
- TRANSENNE
- PISTA CICLABILE

Scala 1:500



Città di Torino

DIVISIONE SUOLO PUBBLICO, ARREDO URBANO, INTEGRAZIONE E INNOVAZIONE
Settore Arredo Urbano e Urbanistica Commerciale

Rilievo TAV, R5

PROGETTO INTEGRATO D'AMBITO VIA LAGRANGE

