


SIMBOLO	DESCRIZIONE
	RINGHIORE ANALOGICO DI FIUMO
	REVEGLIATORE TERMOCALOMETRICO
	PANNELLO OTTICO-ACUSTICO
	SIRENA EMERGENZA
	AMPIGATORE MANUALE PER EMERGENZA
	AMPIGATORE MANUALE DI INCENDIO
	CENTRALE RIVELAZIONE INCENDIO
	FERMO ELETTROMAGNETICO
	PULSANTE DI SGANCIO FERMO ELETTROMAGNETICO
	ALIMENTATORE
	QUADRO ELETTRICO
	CANALINA METALLICA PORTAFIUMI
	COLONNA MONTANTE

SIMBOLO	DESCRIZIONE
	RINGHIORE A DOPPIA TECNOLOGIA
	TASTIERNO
	CENTRALE ANTINTRUSIONE
	SIRENA AUTOLIMENTATA 12v 4c
	BOX ATTESTMAMENTO CAVO TELEFONICO
	PUNTO TRASMISSIONE DATI DA INCASSO COMPLETO DI SCATOLA, SUPPORTO, PIACCA E N° 2 FRUTTI RJ 45 - CAT. 6
	ARMADIO TRASMISSIONI DATI

MANICA EST

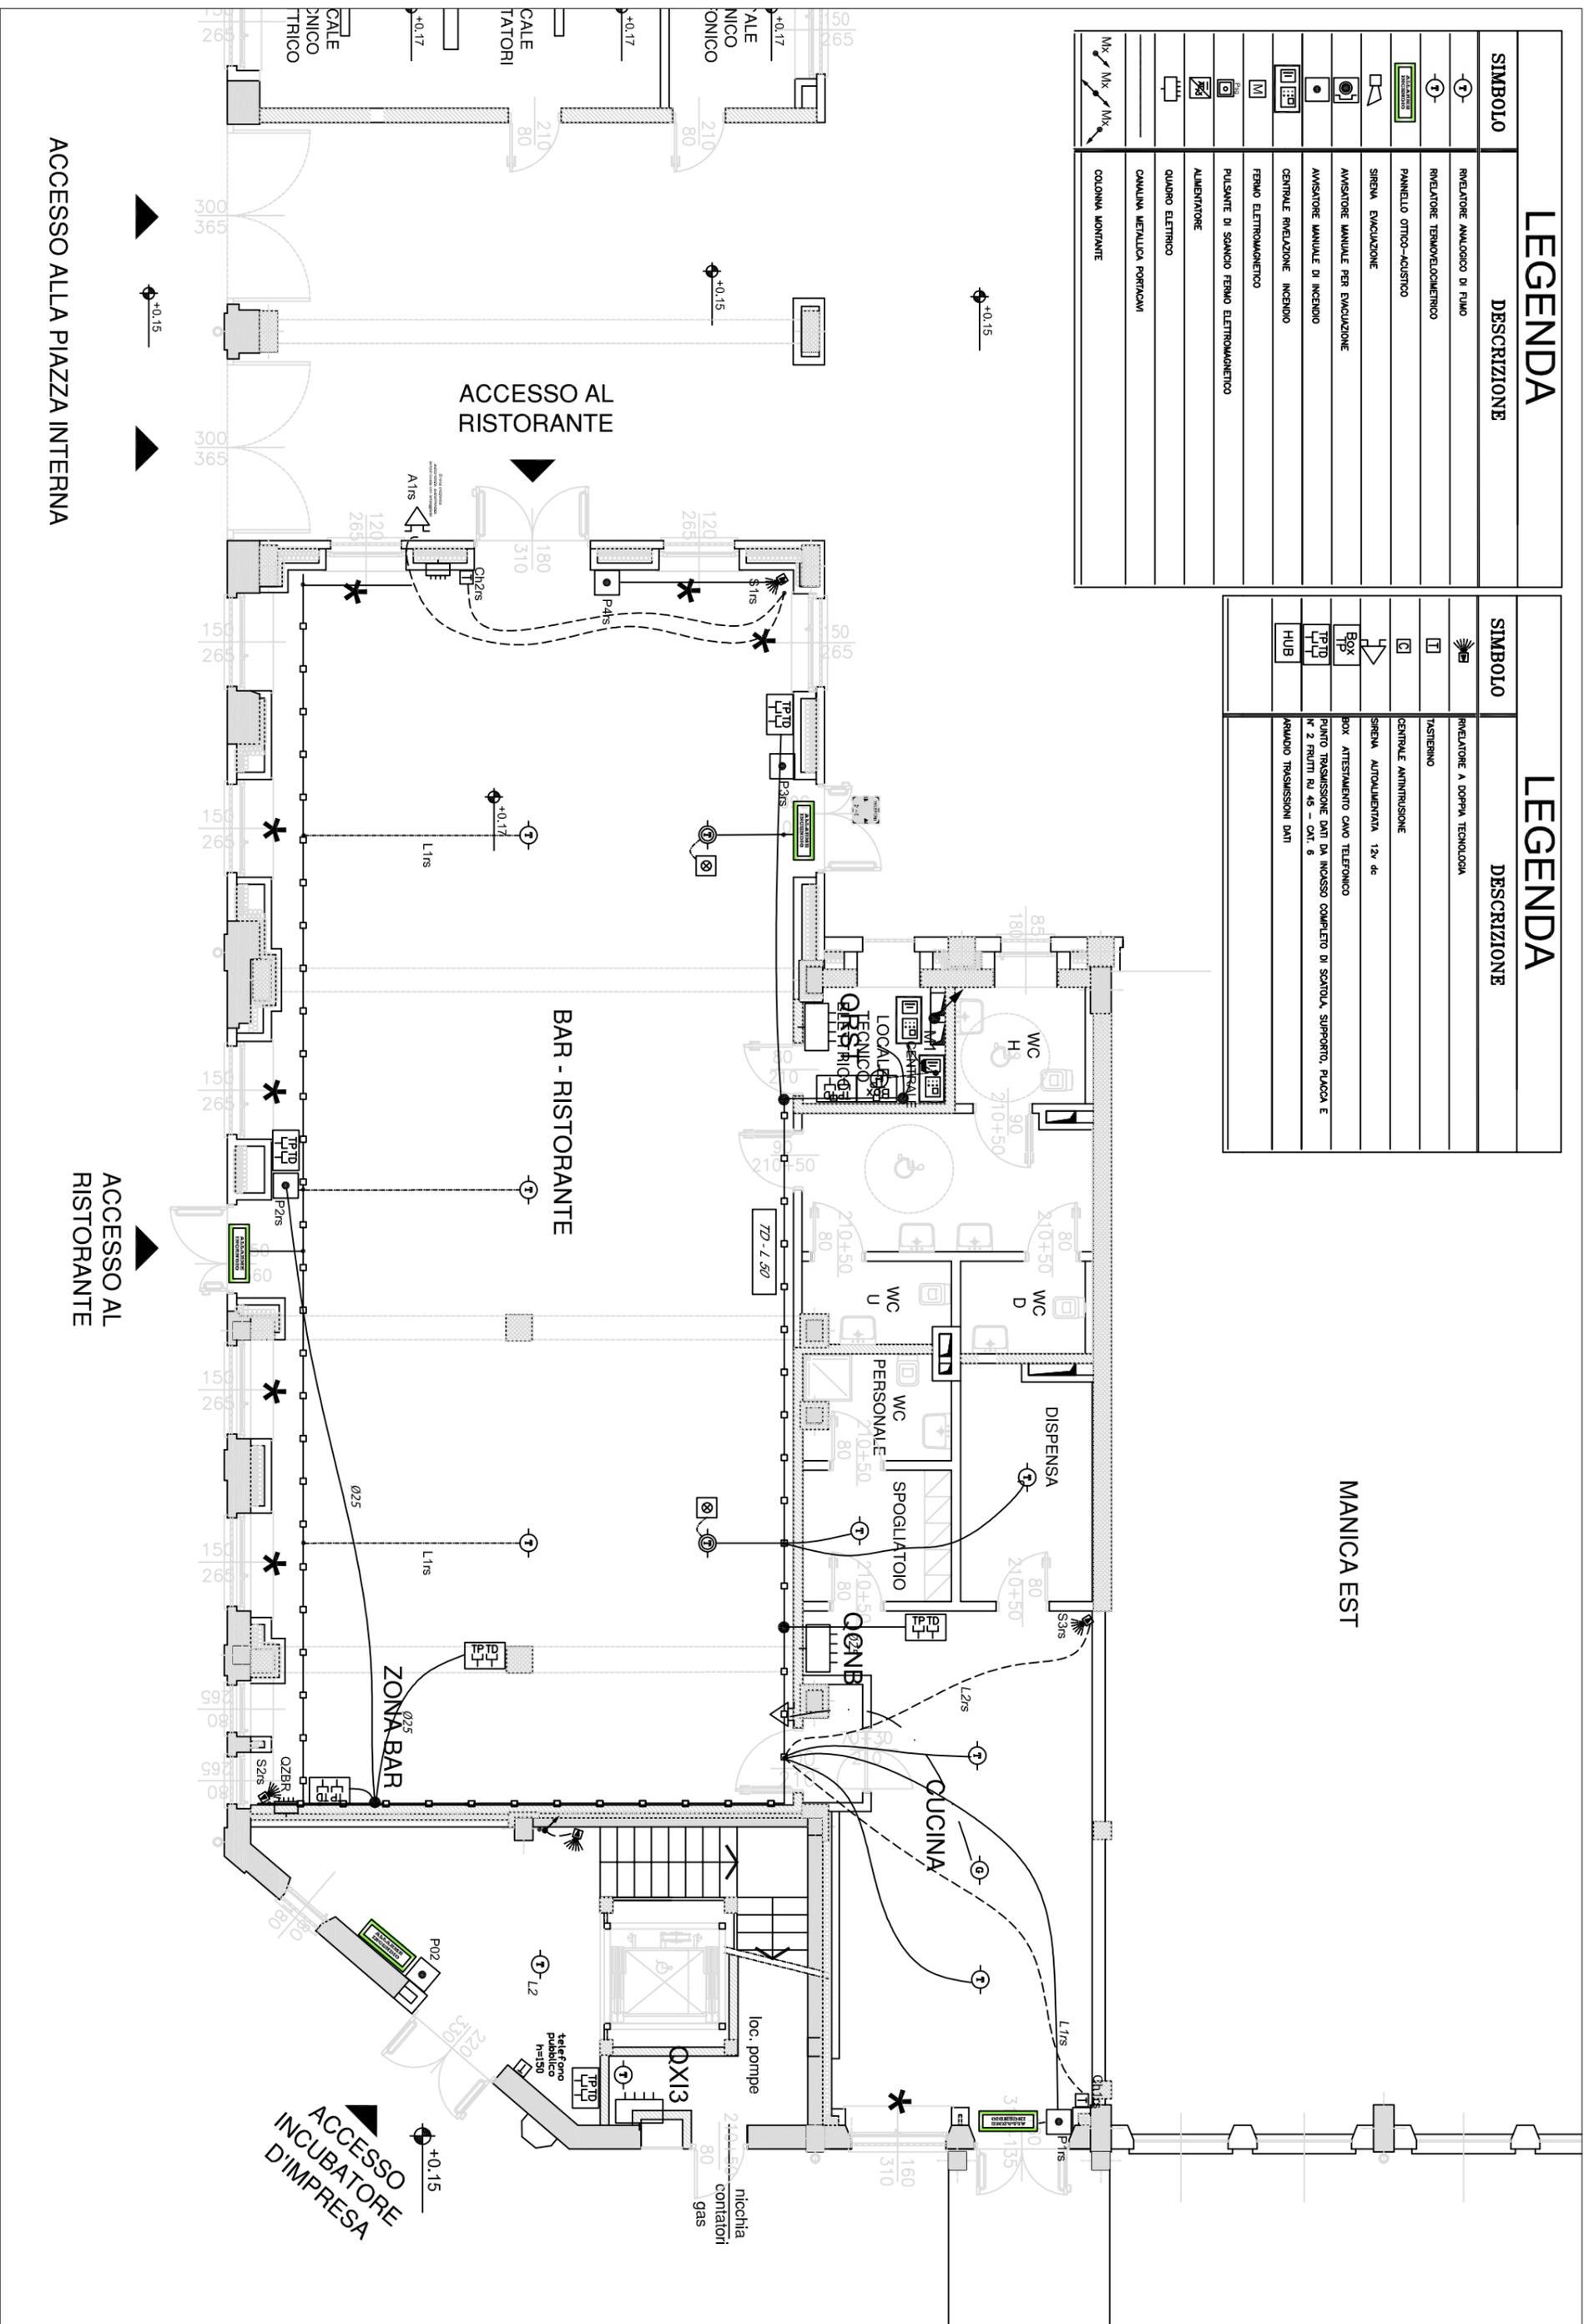

LEGENDA

DESCRIZIONE

LEGENDA

DESCRIZIONE

ACCESSO ALLA PIAZZA INTERNA

ACCESSO AL RISTORANTE

BAR - RISTORANTE

ACCESSO AL RISTORANTE

ACCESSO INCUBATORE D'IMPRESA