

## Visura storica per immobile

### Situazione degli atti informatizzati al 08/06/2023

<b>Dati della richiesta</b>	<b>Comune di TORINO (Codice:L219)</b>
	<b>Provincia di TORINO</b>
<b>Catasto Fabbricati</b>	<b>Foglio: 1217 Particella: 163 Sub.: 5</b>

#### INTESTATO

1	COMUNE DI TORINO VIA PALAZZO DI CITTA' N.1	00514490010*	(1) Proprieta'
---	--	--------------	----------------

#### Unità immobiliare dal 09/11/2015

N.	DATI IDENTIFICATIVI				DATI DI CLASSAMENTO							DATI DERIVANTI DA	
	Sezione Urbana	Foglio	Particella	Sub	Zona Cens.	Micro Zona	Categoria	Classe	Consistenza	Superficie Catastale	Rendita		
<b>1</b>		<b>1217</b>	<b>163</b>	<b>5</b>	<b>1</b>		<b>C/1</b>	<b>8</b>	<b>46 m<sup>2</sup></b>	<b>Totale: 60 m<sup>2</sup></b>	<b>Euro 1.546,58</b>	Variazione del 09/11/2015 - Inserimento in visura dei dati di superficie.	
<b>Indirizzo</b>		PIAZZA DELLA REPUBBLICA n. 27 Piano T											
<b>Notifica</b>							<b>Partita</b>				<b>Mod.58</b>		
<b>Annotazioni</b>		di stadio: costituita dalla soppressione della particella ceu sez. fgl 209 pla 40 sub 5 per allineamento mappe											

#### Mappali Terreni Correlati

Codice Comune L219 - Foglio 1217 - Particella 163

#### Situazione dell'unità immobiliare dal 07/05/2013

N.	DATI IDENTIFICATIVI				DATI DI CLASSAMENTO							DATI DERIVANTI DA	
	Sezione Urbana	Foglio	Particella	Sub	Zona Cens.	Micro Zona	Categoria	Classe	Consistenza	Superficie Catastale	Rendita		
<b>1</b>		<b>1217</b>	<b>163</b>	<b>5</b>	<b>1</b>		<b>C/1</b>	<b>8</b>	<b>46 m<sup>2</sup></b>		<b>Euro 1.546,58</b>	Variazione del 07/05/2013 Pratica n. TO0166970 in atti dal 07/05/2013 BONIFICA IDENTIFICATIVO CATASTALE (n. 48633.1/2013)	
<b>Indirizzo</b>		PIAZZA DELLA REPUBBLICA n. 27 Piano T											
<b>Notifica</b>							<b>Partita</b>				<b>Mod.58</b>		
<b>Annotazioni</b>		di stadio: costituita dalla soppressione della particella ceu sez. fgl 209 pla 40 sub 5 per allineamento mappe											

#### Mappali Terreni Correlati

Codice Comune L219 - Foglio 1217 - Particella 163

## Visura storica per immobile

### Situazione degli atti informatizzati al 08/06/2023

**L'intestazione alla data della richiesta deriva dai seguenti atti:**

**Situazione degli intestati dal 07/05/2013**

N.	DATI ANAGRAFICI	CODICE FISCALE	DIRITTI E ONERI REALI
1	COMUNE DI TORINO VIA PALAZZO DI CITTA' N.1	00514490010*	(1) Proprieta'
<b>DATI DERIVANTI DA</b> del 07/05/2013 Pratica n. TO0166970 in atti dal 07/05/2013 BONIFICA IDENTIFICATIVO CATASTALE (n. 48633.1/2013)			

**Situazione dell'unità immobiliare che ha originato il precedente dal 01/01/1992**

N.	DATI IDENTIFICATIVI				DATI DI CLASSAMENTO							DATI DERIVANTI DA
	Sezione Urbana	Foglio	Particella	Sub	Zona Cens.	Micro Zona	Categoria	Classe	Consistenza	Superficie Catastale	Rendita	
1		209	40	5	1		C/1	8	46 m <sup>2</sup>		Euro 1.546,58 L. 2.994.600	VARIAZIONE del 01/01/1992 Variazione del quadro tariffario
<b>Indirizzo</b>		PIAZZA DELLA REPUBBLICA n. 27 Piano T										
<b>Notifica</b>						<b>Partita</b>		11321		<b>Mod.58</b>		-

**Situazione dell'unità immobiliare dal 02/11/1903**

N.	DATI IDENTIFICATIVI				DATI DI CLASSAMENTO							DATI DERIVANTI DA
	Sezione Urbana	Foglio	Particella	Sub	Zona Cens.	Micro Zona	Categoria	Classe	Consistenza	Superficie Catastale	Rendita	
1		209	40	5	1		C/1	8	46 m <sup>2</sup>		Euro 3,92 L. 7.599	VARIAZIONE del 02/11/1903 in atti dal 28/07/1999 FRZ (n. 17602/1993)
<b>Indirizzo</b>		PIAZZA DELLA REPUBBLICA n. 27 Piano T										
<b>Notifica</b>						<b>Partita</b>		11321		<b>Mod.58</b>		-

**L'intestazione alla data della richiesta deriva dai seguenti atti:**

**Situazione degli intestati dal 02/11/1903**

N.	DATI ANAGRAFICI	CODICE FISCALE	DIRITTI E ONERI REALI
1	COMUNE DI TORINO VIA PALAZZO DI CITTA' N.1	00514490010*	(1) Proprieta' fino al 07/05/2013
<b>DATI DERIVANTI DA</b> VARIAZIONE del 02/11/1903 in atti dal 28/07/1999 FRZ (n. 17602/1993)			

**Per ulteriori variazioni richiedere le visure storiche dei seguenti immobili soppressi, originari del precedente**

Foglio 209 Particella 40 Subalterno 1; Foglio 209 Particella 40 Subalterno 2;

# Visura storica per immobile

## Situazione degli atti informatizzati al 08/06/2023

Visura telematica esente per fini istituzionali

\* Codice Fiscale Validato in Anagrafe Tributaria.

MODULARIO  
F. rig. rend. 1987



MINISTERO DELLE FINANZE  
DIREZIONE GENERALE DEL CATASTO E DEI SS.TT.EE.

2486

MOD. BN (CEU)


**CATASTO EDILIZIO URBANO** (RDL 13-4-1939, n. 652)

LIRE  
500

Planimetria di u.i.u. in Comune di **TORINO**

v. **Piazza della Repubblica**

civ. **27**

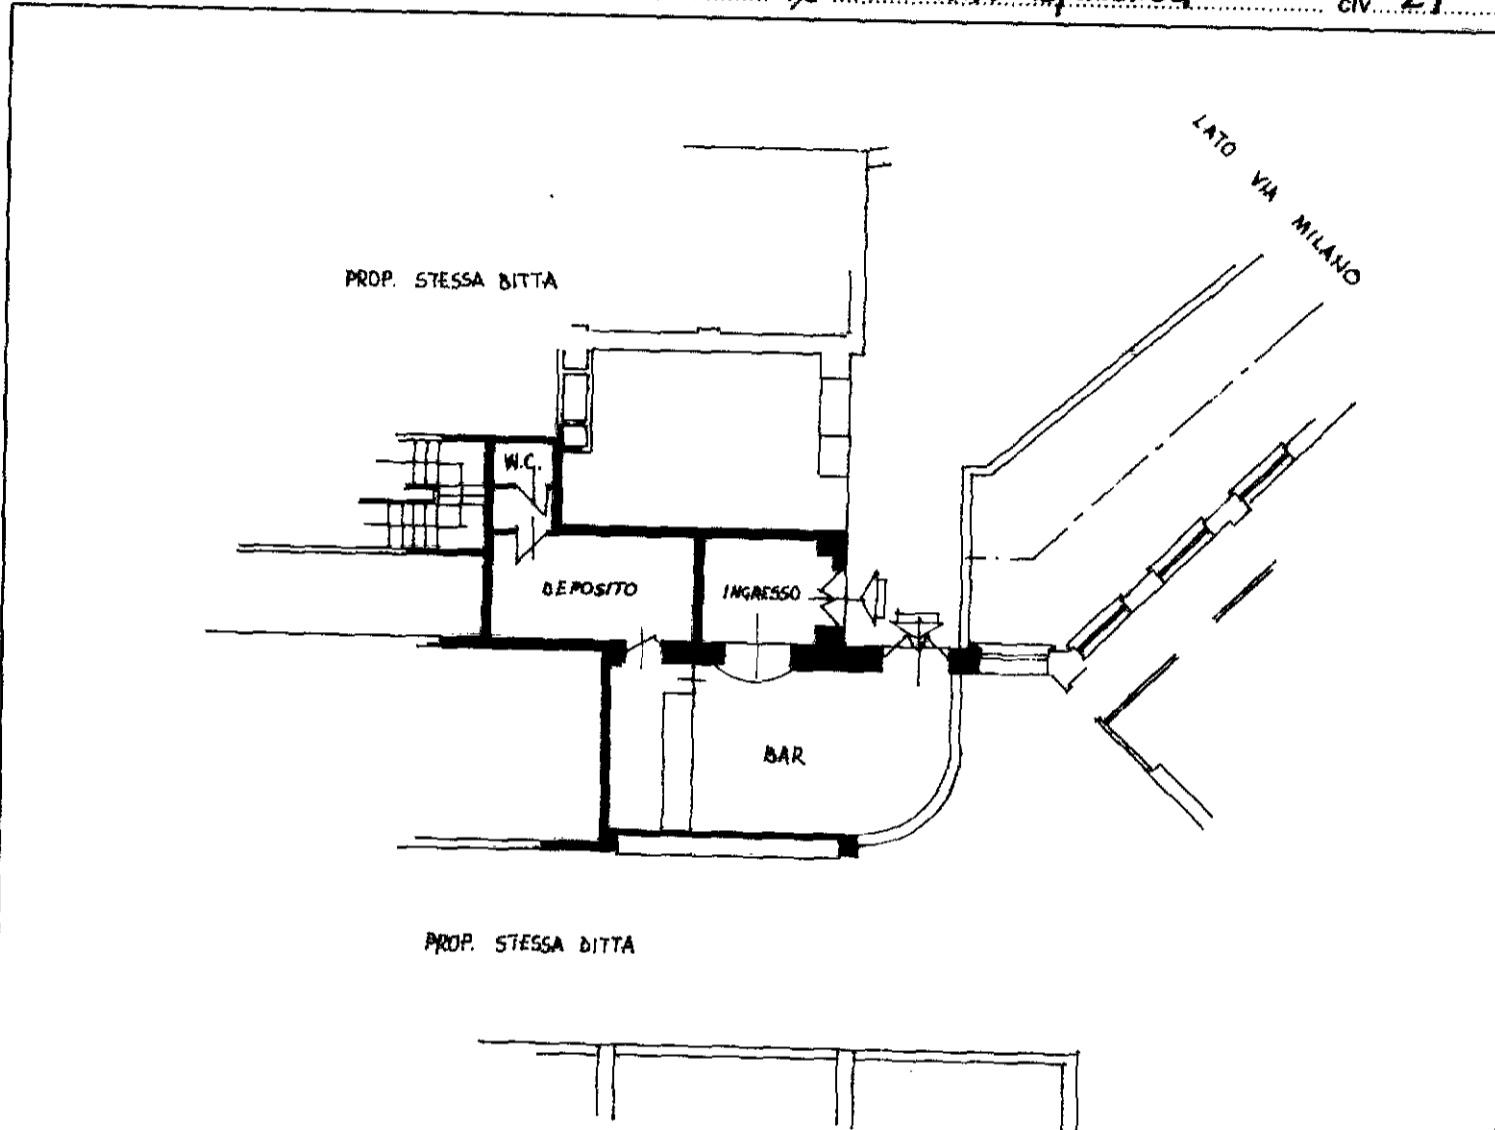

Foglio 209 n° 40 sub. int. "C"

LOCALI PER RISTORO-BAR

Piano Terreno H = 6.60 mt.

ORIENTAMENTO



SCALA DI 1:200

Dichiarazione di N.C.   
Denuncia di variazione

Compilata dall'arch. **ALGIERI SANTO**  
(Titolo, cognome e nome)

Identificativi catastali  
F. **209** sub. **5**  
n. **40** sub. **5**

Iscritto all'albo degli **Architetti**  
della provincia di **TORINO** n. **1721**  
data **21/10/93** Firma **Aut. Algeri**

UFF. TECNICO CATASTALE  
CATASTO FABBRICATI  
017602 02 XI 93  
TORINO - C. VINZAGLIO 8