

Visura storica per immobile

Situazione degli atti informatizzati al 12/06/2023

Dati della richiesta	Comune di TORINO (Codice:L219)
	Provincia di TORINO
Catasto Fabbricati	Foglio: 1217 Particella: 163 Sub.: 7

INTESTATO

1	COMUNE DI TORINO VIA PALAZZO DI CITTA' N.1	00514490010*	(1) Proprieta'
---	--	--------------	----------------

Unità immobiliare dal 09/11/2015

N.	DATI IDENTIFICATIVI				DATI DI CLASSAMENTO							DATI DERIVANTI DA	
	Sezione Urbana	Foglio	Particella	Sub	Zona Cens.	Micro Zona	Categoria	Classe	Consistenza	Superficie Catastale	Rendita		
1		1217	163	7	1		B/4	2	3.510 m³	Totale: 1057 m²	Euro 7.794,87	Variazione del 09/11/2015 - Inserimento in visura dei dati di superficie.	
Indirizzo		PIAZZA DELLA REPUBBLICA n. 27 Piano 1											
Notifica							Partita				Mod.58		
Annotazioni		di stadio: costituita dalla soppressione della particella ceu sez. fgl 209 pla 40 sub 7 per allineamento mappe											

Mappali Terreni Correlati

Codice Comune L219 - Foglio 1217 - Particella 163

Situazione dell'unità immobiliare dal 07/05/2013

N.	DATI IDENTIFICATIVI				DATI DI CLASSAMENTO							DATI DERIVANTI DA	
	Sezione Urbana	Foglio	Particella	Sub	Zona Cens.	Micro Zona	Categoria	Classe	Consistenza	Superficie Catastale	Rendita		
1		1217	163	7	1		B/4	2	3.510 m³		Euro 7.794,87	Variazione del 07/05/2013 Pratica n. TO0166970 in atti dal 07/05/2013 BONIFICA IDENTIFICATIVO CATASTALE (n. 48635.1/2013)	
Indirizzo		PIAZZA DELLA REPUBBLICA n. 27 Piano 1											
Notifica							Partita				Mod.58		
Annotazioni		di stadio: costituita dalla soppressione della particella ceu sez. fgl 209 pla 40 sub 7 per allineamento mappe											

Mappali Terreni Correlati

Codice Comune L219 - Foglio 1217 - Particella 163

Visura storica per immobile

Situazione degli atti informatizzati al 12/06/2023

L'intestazione alla data della richiesta deriva dai seguenti atti:

Situazione degli intestati dal 07/05/2013

N.	DATI ANAGRAFICI	CODICE FISCALE	DIRITTI E ONERI REALI
1	COMUNE DI TORINO VIA PALAZZO DI CITTA' N.1	00514490010*	(1) Proprieta'
DATI DERIVANTI DA del 07/05/2013 Pratica n. TO0166970 in atti dal 07/05/2013 BONIFICA IDENTIFICATIVO CATASTALE (n. 48635.1/2013)			

Situazione dell'unità immobiliare che ha originato il precedente dal 28/10/2003

N.	DATI IDENTIFICATIVI				DATI DI CLASSAMENTO							DATI DERIVANTI DA
	Sezione Urbana	Foglio	Particella	Sub	Zona Cens.	Micro Zona	Categoria	Classe	Consistenza	Superficie Catastale	Rendita	
1		209	40	7	1		B/4	2	3.510 m ³		Euro 7.794,87	VARIAZIONE del 02/12/1993 Pratica n. 913294 in atti dal 28/10/2003 CLS (n. 17602.1/1993)
Indirizzo		PIAZZA DELLA REPUBBLICA n. 27 Piano 1										
Notifica						Partita				Mod.58		-

Situazione dell'unità immobiliare dal 02/11/1903

N.	DATI IDENTIFICATIVI				DATI DI CLASSAMENTO							DATI DERIVANTI DA
	Sezione Urbana	Foglio	Particella	Sub	Zona Cens.	Micro Zona	Categoria	Classe	Consistenza	Superficie Catastale	Rendita	
1		209	40	7	1							VARIAZIONE del 02/11/1903 in atti dal 28/07/1999 FRZ (n. 17602/1993)
Indirizzo		PIAZZA DELLA REPUBBLICA n. 27 Piano 1										
Notifica						Partita		11321		Mod.58		-

L'intestazione alla data della richiesta deriva dai seguenti atti:

Situazione degli intestati dal 02/11/1903

N.	DATI ANAGRAFICI	CODICE FISCALE	DIRITTI E ONERI REALI
1	COMUNE DI TORINO VIA PALAZZO DI CITTA' N.1	00514490010*	(1) Proprieta' fino al 07/05/2013
DATI DERIVANTI DA VARIAZIONE del 02/11/1903 in atti dal 28/07/1999 FRZ (n. 17602/1993)			

Per ulteriori variazioni richiedere le visure storiche dei seguenti immobili soppressi, originari del precedente

Foglio 209 Particella 40 Subalterno 1; Foglio 209 Particella 40 Subalterno 2;

Visura storica per immobile

Situazione degli atti informatizzati al 12/06/2023

Visura telematica esente per fini istituzionali

* Codice Fiscale Validato in Anagrafe Tributaria.

[E. fog. n. 496]

MINISTERO DELLE FINANZE
DIREZIONE GENERALE DEL CATASTO E DEI SERVIZI TECNICI ERARIALI

SCALA Lire 350

NUOVO CATASTO EDILIZIO URBANO

(R. DECRETO-LEGGE 13 APRILE 1998, N. 662)

Planimetria dell'immobile situato nel Comune di TORINO Via Piazza della Repubblica, c.n. 21

Ditta CITTÀ DI TORINO

Allegata alla dichiarazione presentata all'Ufficio Tecnico Erariale di TORINO


LEGENDA

- 10 servizi igienici / spogliatoi
- 11 locale a disposizione
- 12 sala comune
- 13 locale zona filtro
- 14 ufficio

PIANO PRIMO H= 3.00 mt.

Foglio 209 n° 40 sub. 7 int. "e"

UFFICI

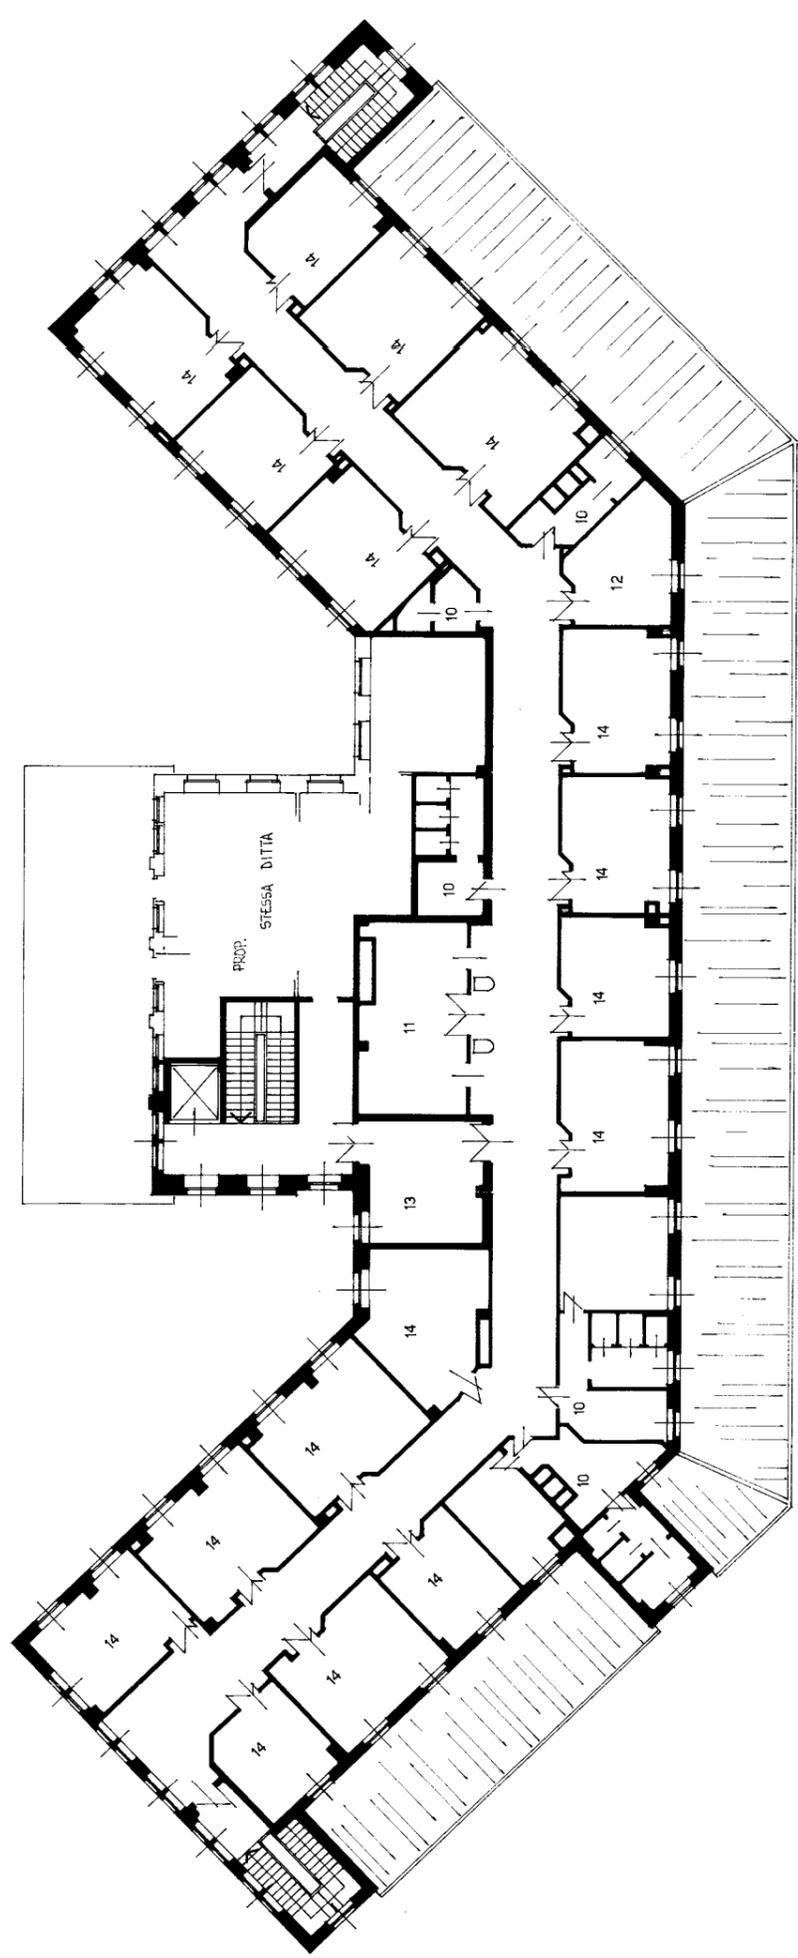

ORIENTAMENTO



SCALA DI 1: 200

SPAZIO RISERVATO PER LE ANNOTAZIONI D'UFFICIO

DATA _____
 PROT. N° _____

UFFICIO CATASTO E SERVIZI TECNICI ERARIALI
 TORINO - VIA PIAZZA DELLA REPUBBLICA, 21

Compilata da: **fares SANTO ALGERI**
(Titolo, firma e cognome del tecnico)

Iscritto all'Albo degli Architetti (n° 1721) della Provincia di TORINO

DATA 21 Ottobre 1993

Firma: *Santo Algeri*