

Circoscrizione 7

(Ex Divisione Patrimonio, Partecipate e Appalti)


ASSEGNAZIONE TEMPORANEA

(Ex Divisione Infrastrutture e Mobilità)

DIVISIONE PATRIMONIO, PARTECIPATE E APPALTI  
SERVIZIO EDIFICI COMUNALI, GESTIONE AMMINISTRATIVA  
UFFICIO LOGISTICA  
AREA: VIA VARANO 64 (VIA VARANO - VIA CARCANO - VIA RAVINA)

CIRCOSCRIZIONE

7

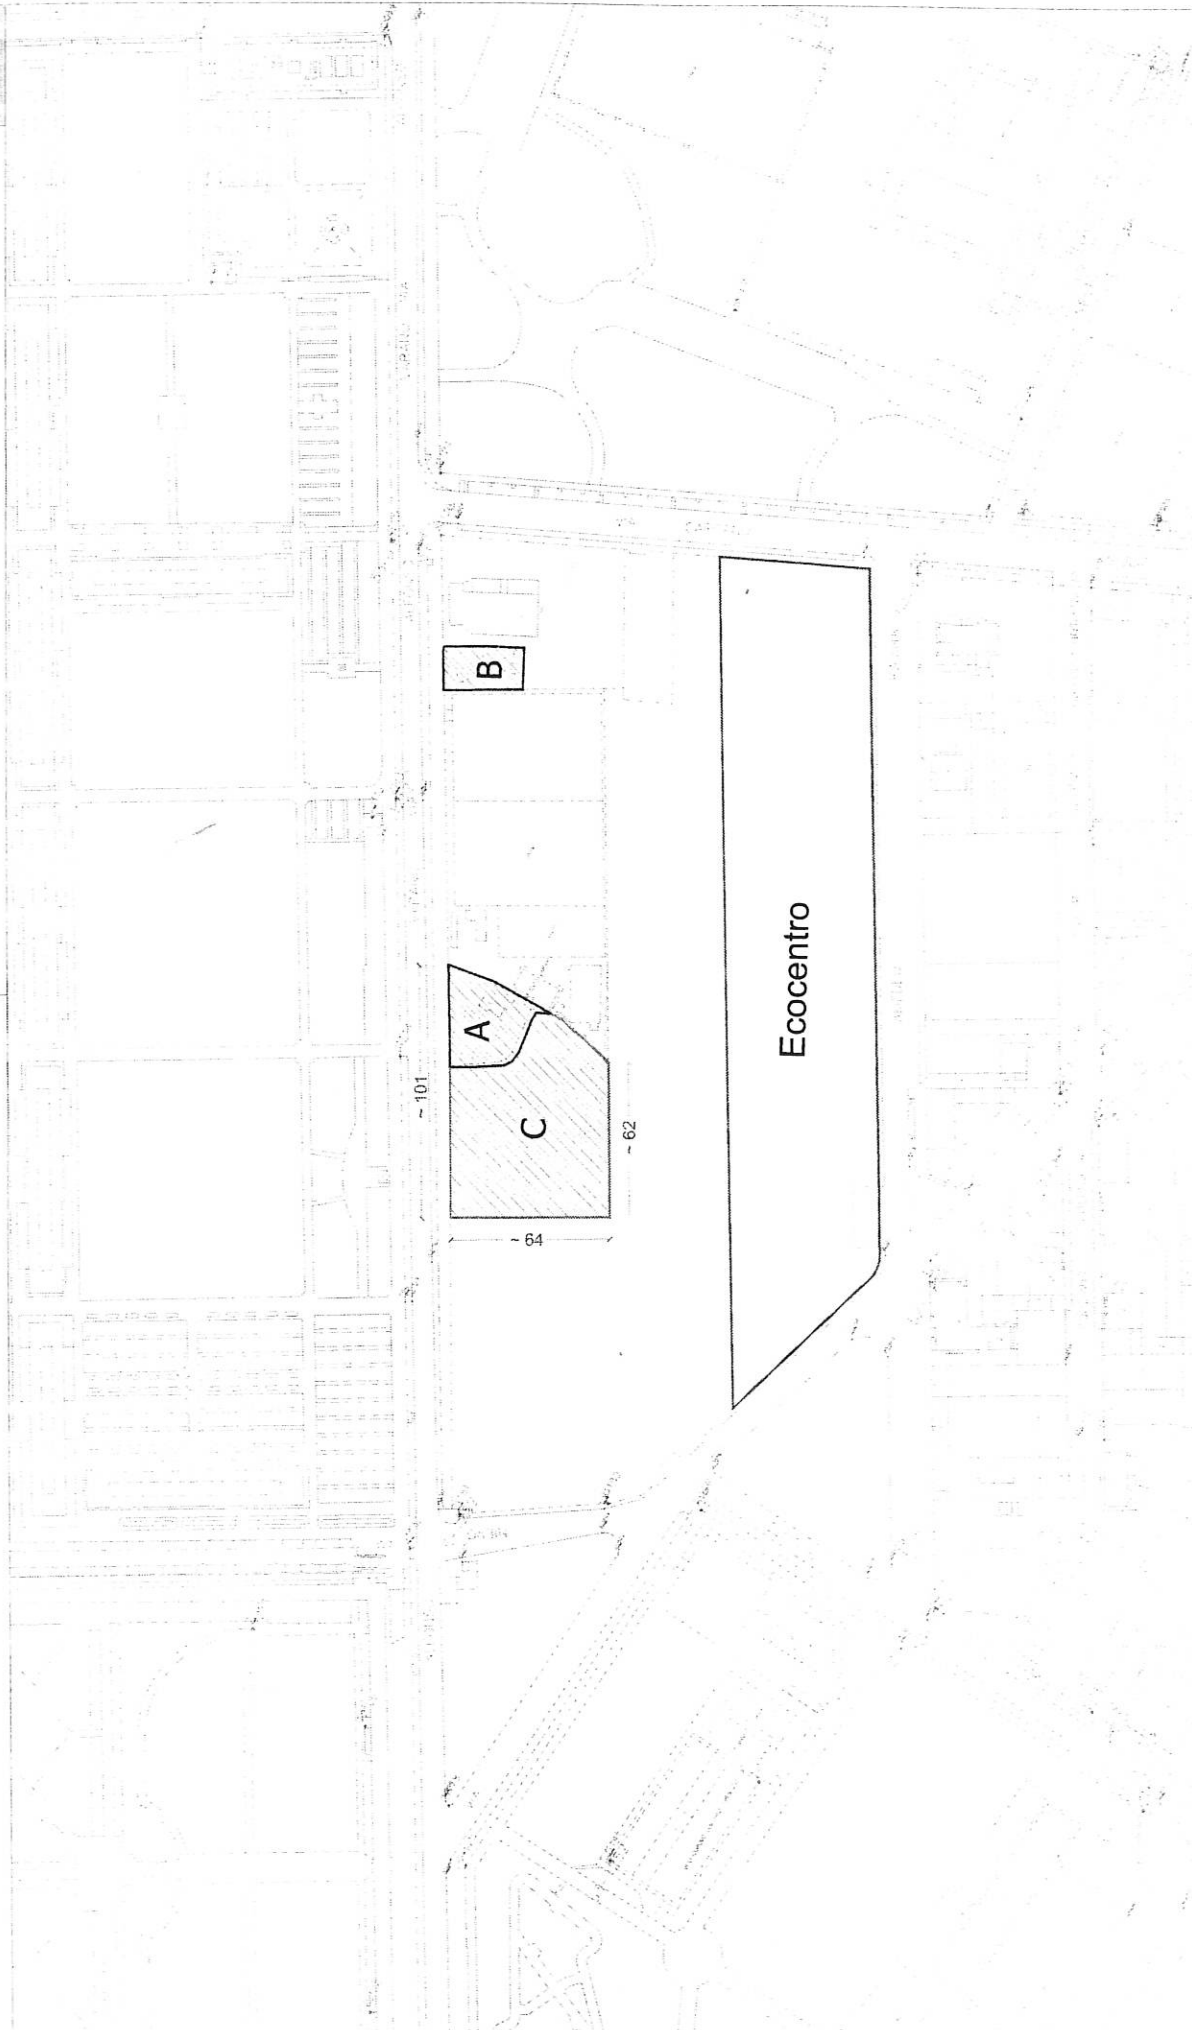

DIRIGENTE: Dott. Antonino Calvano

P.O.: Arch. Maria Grazia Pedrotti

Funz. Esec. Geom. Paolo Bravin

File: 190531Assegnazione.dwg

Edito il: maggio 2019

Piazza Palazzo di Città, 7 - 10122 Torino - Tel. +39.011.011.23714 - fax +39.011.011.21943 - www.comune.torino.it