


 demolizioni

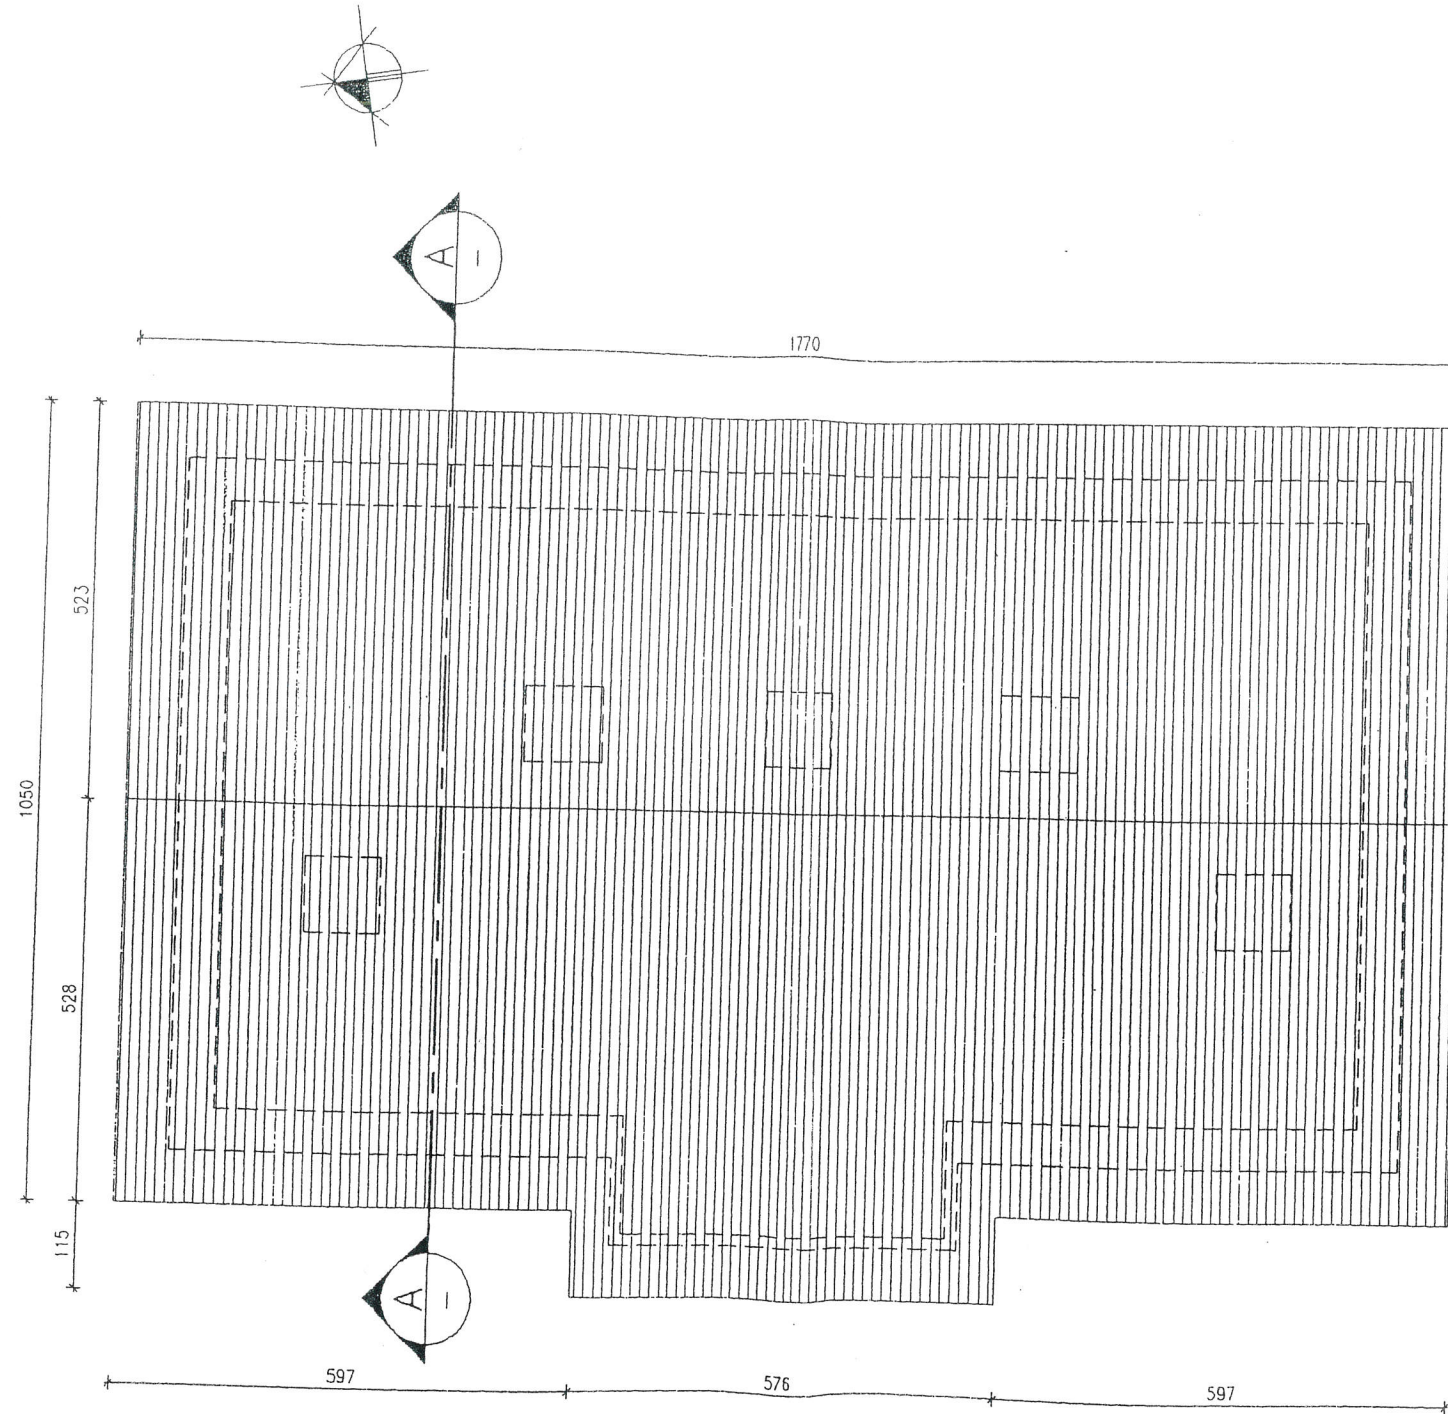

PIANTA COPERTURA