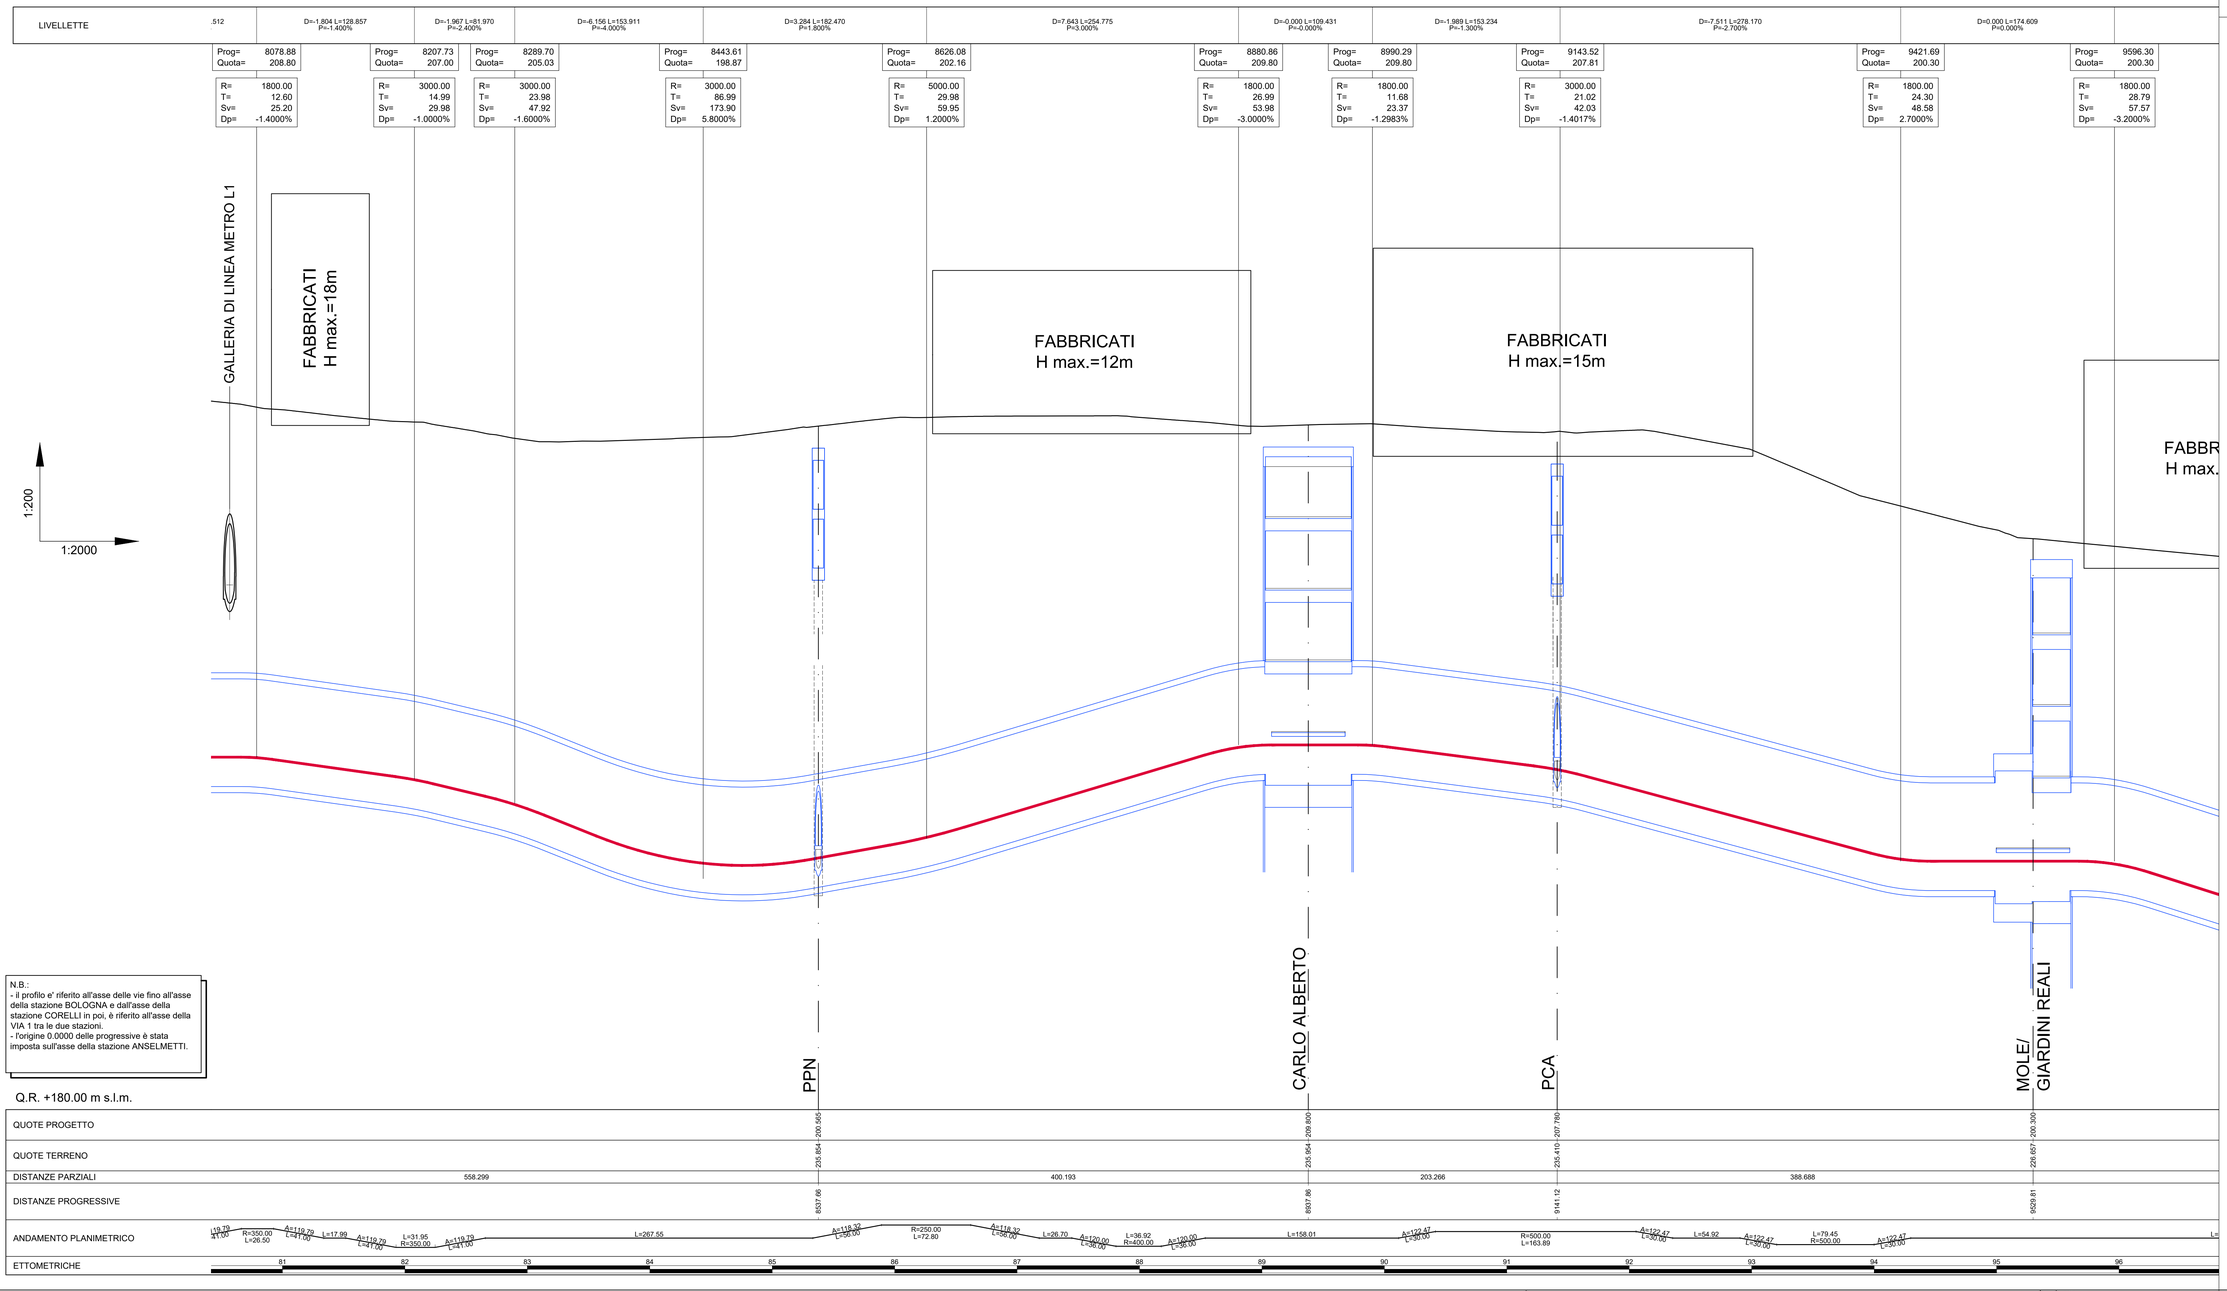

KEY PLAN

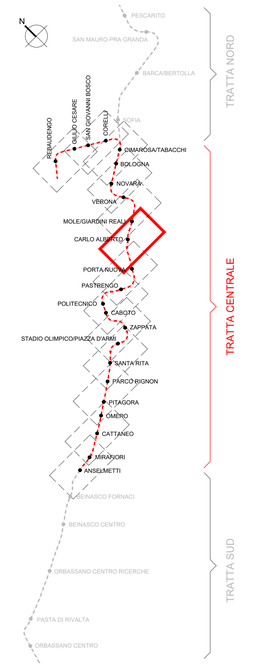

-	-	-	-	-	-	-
C	23/03/2021	Emissione a seguito di revisione PFTE per tratta funzionale Politecnico-Rebaudengo	F. Cauteruccio	G. Iemmolo	R. Crova	R. Crova
B	31/10/2019	Emissione finale a seguito di verifica preventiva ai sensi del D. Lgs. 50/2016 Art.26	M. Gasioli	D. Canestrelli	A. Sanna	Marchetti
A	31/05/2019	Emissione in sostituzione dell'elaborato MTO2PPLGTRCCOMT002-08_A	M. Gasioli	D. Canestrelli	A. Sanna	Marchetti
Rev.	Data	Descrizione	Redatto	Verificato	Approvato	Autorizzato

CITTÀ DI TORINO — DIVISIONE INFRASTRUTTURE E MOBILITA'
DIRETTORE Ing. R. Bertasio
RESPONSABILE UNICO DEL PROCEDIMENTO Ing. G. Marengo
Progettazione: INFRA.TO infrastrutture per la mobilità

Prog/ 21
Cart. 5.01

METROPOLITANA AUTOMATICA DI TORINO LINEA 2
PROGETTO DI FATTIBILITA' TECNICA ED ECONOMICA
TRATTA CENTRALE - TRACCIATO
PROFILO LONGITUDINALE
TAV. 8/13

Scala: 1:2000/1:200 Data: 13/04/2021

Commessa	Fase	Lotto	Disciplina	WBS	Tipo	Numero	Foglio	Rev.
MTO2	PF	TC	TRC	COM	T	002	08	C