



LIVELLETTA	D=-0.000 L=127.781 P=-0.000%	D=-1.624 L=62.452 P=-2.600%	D=-12.115 L=302.872 P=-4.000%	D=6.523 L=163.072 P=4.000%	D=2.466 L=82.192 P=3.000%	D=-0.000 L=99.529 P=-0.000%	D=1.179 L=196.467 P=0.600%	D=6.131 L=175.159 P=3.500%	D=1.841 L=184.063 P=1.000%	D=0.000 L=91.146 P=0.000%	D=1.920 L=89.318 P=2.150%	D=0.000 L=127.781 P=-0.000%
Prog=	10452.95	10580.73	10643.18	10946.05	11109.13	11191.32	11290.85	11487.32	11662.47	11846.54	11937.68	12027.00
Quota=	204.30	204.30	202.68	190.56	197.08	199.55	199.55	200.73	206.86	208.70	208.70	210.62
R=	1800.00	1800.00	3000.00	3000.00	3000.00	1800.00	2000.00	3000.00	3000.00	1800.00	1800.00	3000.00
T=	35.99	23.40	20.98	120.00	14.98	26.99	6.00	43.48	37.48	9.00	19.35	48.75
Sv=	71.94	46.78	41.93	239.81	29.94	53.98	12.00	86.94	74.94	18.00	38.69	97.48
Dp=	-4.0000%	-2.6000%	-1.4000%	8.0000%	-1.0000%	-3.0000%	0.6000%	2.9000%	-2.5000%	-1.0000%	2.1500%	-3.2500%

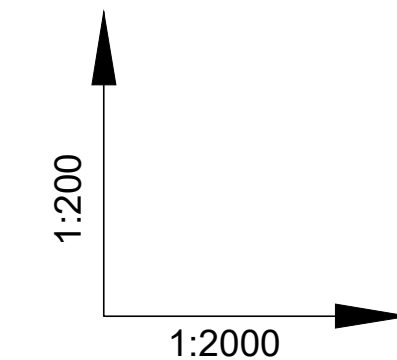

N.B.:  
 - il profilo e' riferito all'asse delle vie fino all'asse della stazione BOLOGNA e dall'asse della stazione CORELLI in poi, è riferito all'asse della VIA 1 tra le due stazioni.  
 - l'origine 0.0000 delle progressive è stata imposta sull'asse della stazione ANSELMETTI.

Q.R. +180.00 m s.l.m.																
QUOTE PROGETTO																
QUOTE TERRENO																
DISTANZE PARZIALI		303.496		419.736		313.237		325.995		188.010						
DISTANZE PROGRESSIVE	10225.78	10529.78	10834.78	11254.51	11568.24	11881.97	12195.70	12509.43	12823.16	13136.89	13450.62	13764.35				
ANDAMENTO PLANIMETRICO	L=224.74	A=101.00 L=177.00	L=48.35 R=600.00	A=101.00 L=177.00	L=17.95 A=98.74 L=39.00	R=250.00 L=380.65	A=88.74 L=39.00	L=134.48	L=16.00 L=15.77	A=173.21 L=15.00	A=173.21 L=15.00	L=712.58				
ETTOMETRICHE	105	106	107	108	109	110	111	112	113	114	115	116	117	118	119	120

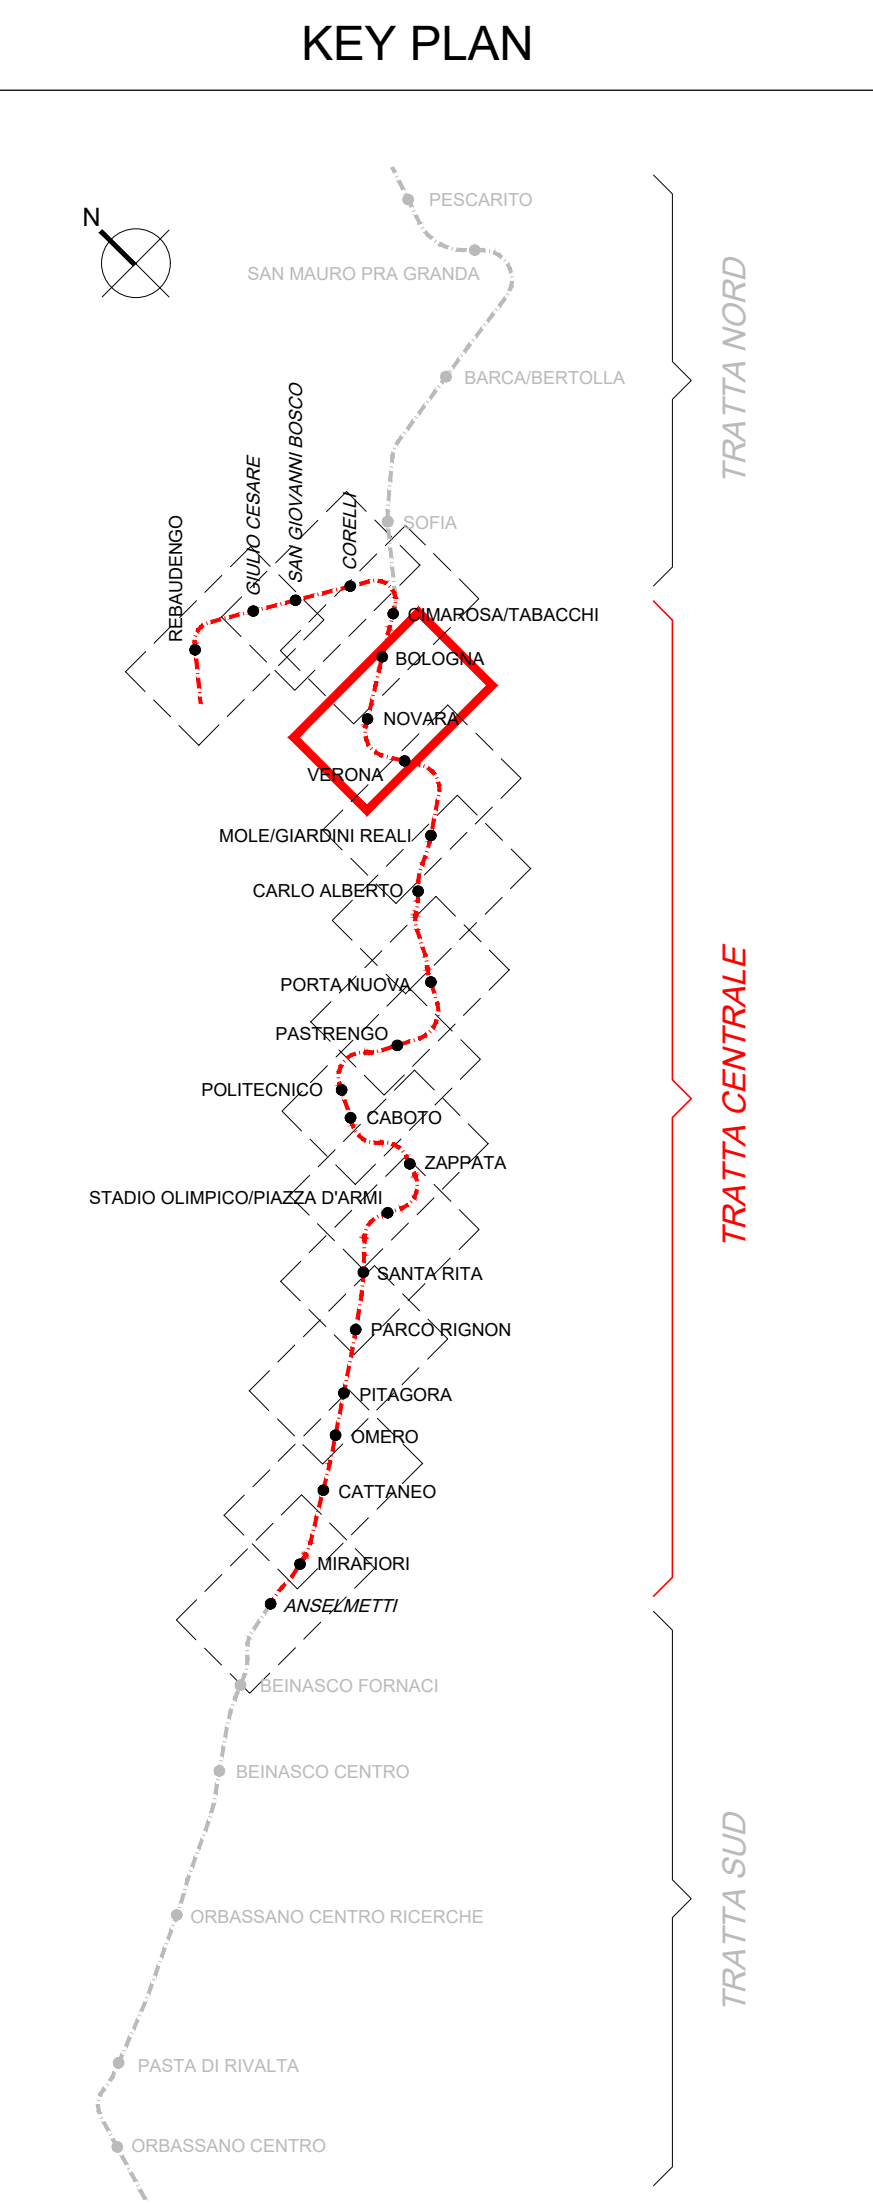

<table border="1"> <tr> <td>Rev.</td> <td>Data</td> <td>Descrizione</td> <td>Redatto</td> <td>Verificato</td> <td>Approvato</td> <td>Autorizzato</td> </tr> <tr> <td>B</td> <td>31/10/2019</td> <td>Emissione finale a seguito di verifica preventiva ai sensi del D. Lgs. 50/2016 Art.29</td> <td>M. Gastoli</td> <td>D. Canestrelli</td> <td><i>[Signature]</i></td> <td><i>[Signature]</i></td> </tr> <tr> <td>A</td> <td>31/05/2019</td> <td>Emissione in sostituzione dell'elaborato MTO2PLOTTRCCOMT002-10_A</td> <td>M. Gastoli</td> <td>D. Canestrelli</td> <td><i>[Signature]</i></td> <td><i>[Signature]</i></td> </tr> </table>	Rev.	Data	Descrizione	Redatto	Verificato	Approvato	Autorizzato	B	31/10/2019	Emissione finale a seguito di verifica preventiva ai sensi del D. Lgs. 50/2016 Art.29	M. Gastoli	D. Canestrelli	<i>[Signature]</i>	<i>[Signature]</i>	A	31/05/2019	Emissione in sostituzione dell'elaborato MTO2PLOTTRCCOMT002-10_A	M. Gastoli	D. Canestrelli	<i>[Signature]</i>	<i>[Signature]</i>	<p>Progr. 23</p> <p><b>CITTA' DI TORINO</b>      DIVISIONE INFRASTRUTTURE E MOBILITA'      RESPONSABILE LAVORO DEL PROCESSIONE: Ing. G. Marengo</p> <p>Mandatario: <b>SYSTRA</b></p> <p>Mandatario: <b>SOTECNI</b></p> <p>Scale: 1:2000/1:200      Data: 31/10/2019</p>	<p>METROPOLITANA AUTOMATICA DI TORINO LINEA 2          PROGETTO DI FATTIBILITA' TECNICA ED ECONOMICA</p> <p><b>TRATTA CENTRALE - TRACCIATO</b>          PROFILO LONGITUDINALE</p> <p>TAV. 10/13</p> <table border="1"> <tr> <td>Commissa</td> <td>Fase</td> <td>Lotto</td> <td>Disciplina</td> <td>WBS</td> <td>Tipo</td> <td>Numero</td> <td>Foglio</td> <td>Rev.</td> </tr> <tr> <td>MTO2</td> <td>PF</td> <td>TC</td> <td>TRC</td> <td>COM</td> <td>T</td> <td>002</td> <td>10</td> <td>B</td> </tr> </table>	Commissa	Fase	Lotto	Disciplina	WBS	Tipo	Numero	Foglio	Rev.	MTO2	PF	TC	TRC	COM	T	002	10	B
Rev.	Data	Descrizione	Redatto	Verificato	Approvato	Autorizzato																																			
B	31/10/2019	Emissione finale a seguito di verifica preventiva ai sensi del D. Lgs. 50/2016 Art.29	M. Gastoli	D. Canestrelli	<i>[Signature]</i>	<i>[Signature]</i>																																			
A	31/05/2019	Emissione in sostituzione dell'elaborato MTO2PLOTTRCCOMT002-10_A	M. Gastoli	D. Canestrelli	<i>[Signature]</i>	<i>[Signature]</i>																																			
Commissa	Fase	Lotto	Disciplina	WBS	Tipo	Numero	Foglio	Rev.																																	
MTO2	PF	TC	TRC	COM	T	002	10	B																																	