
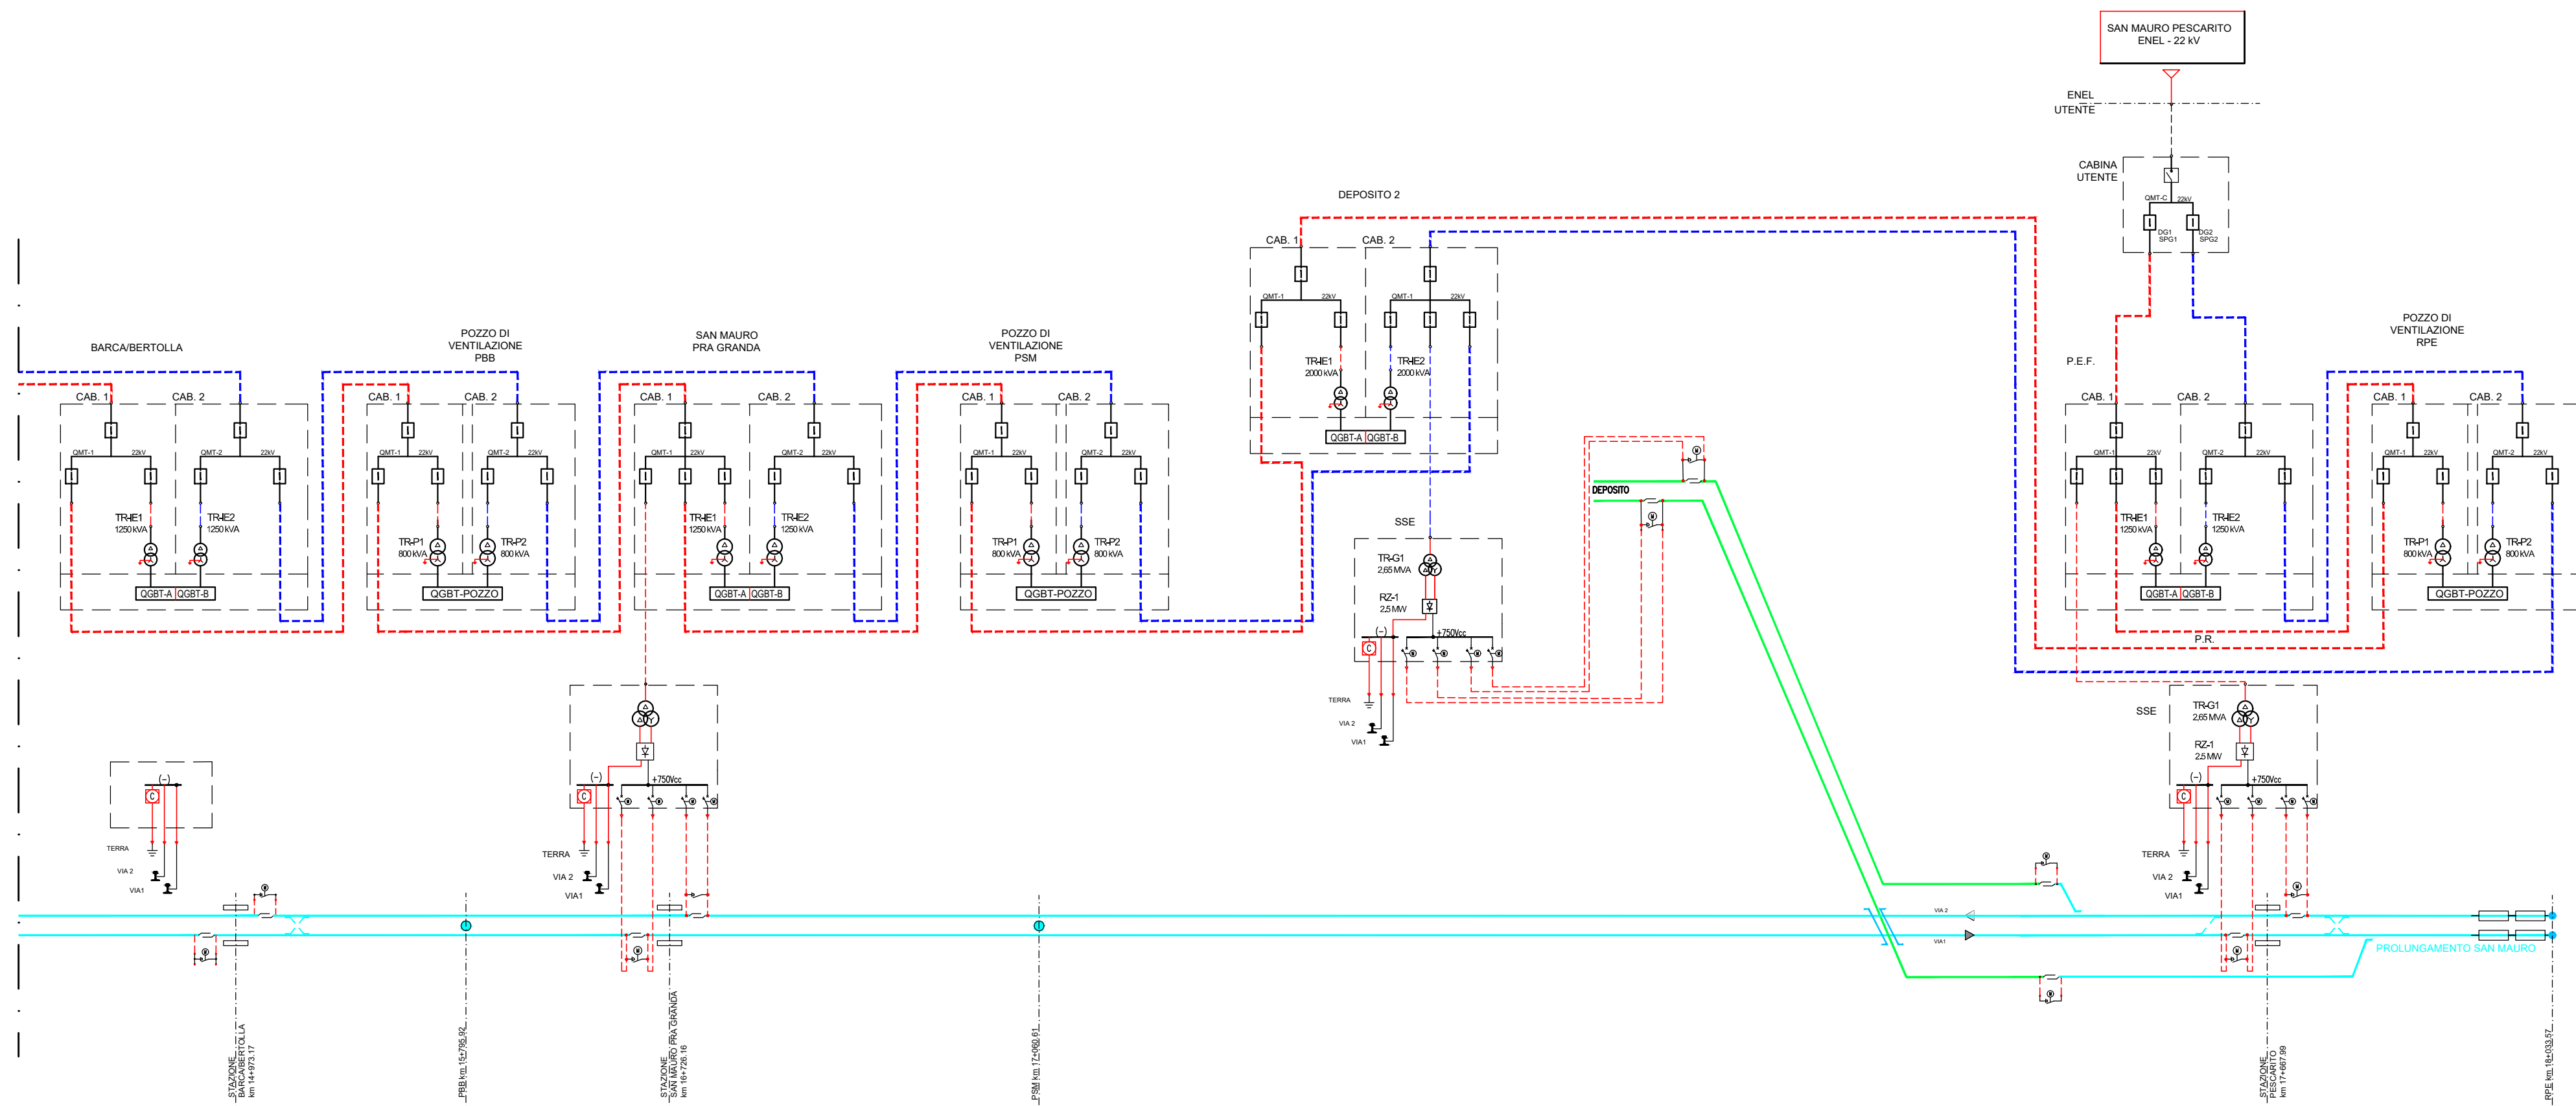
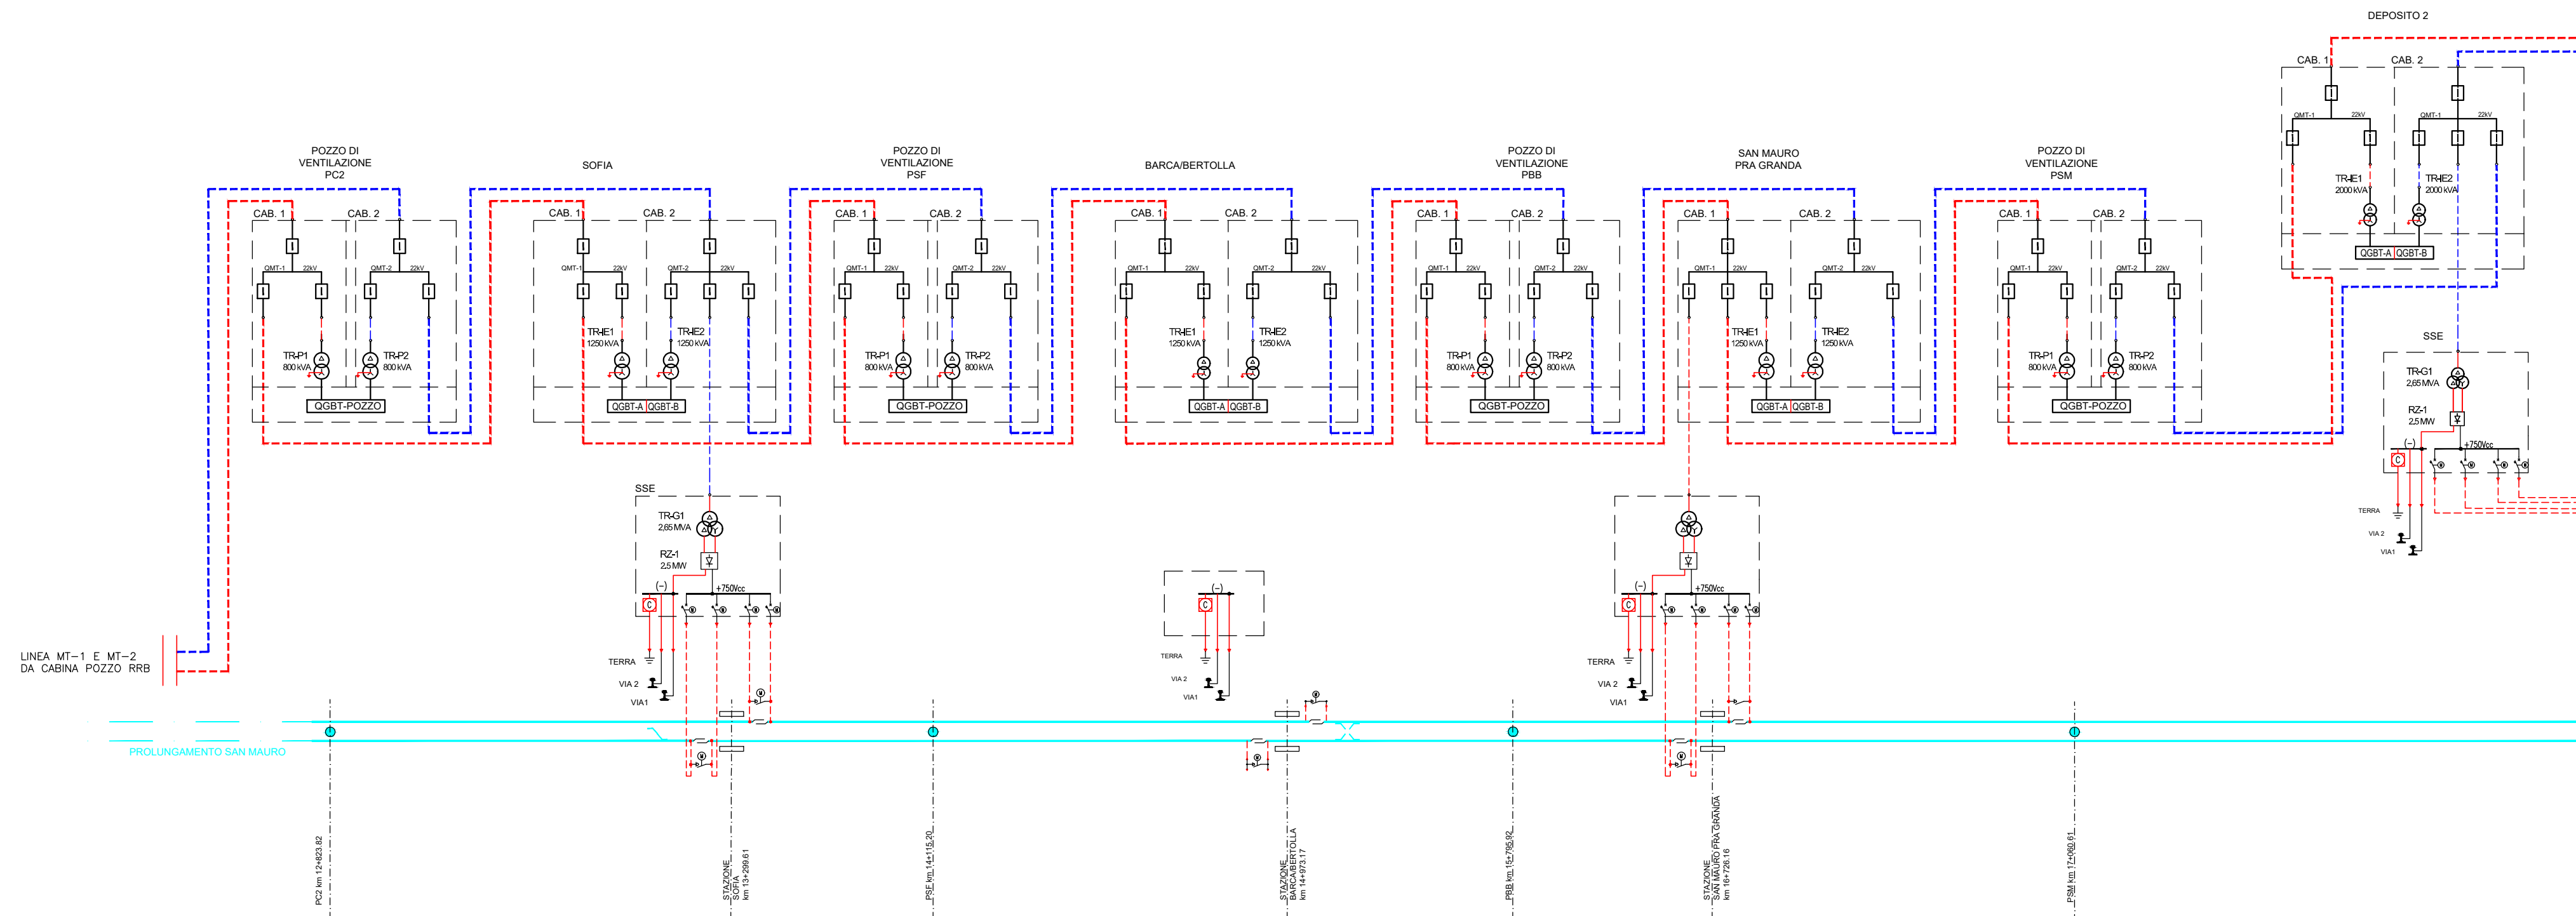


KEY PLAN

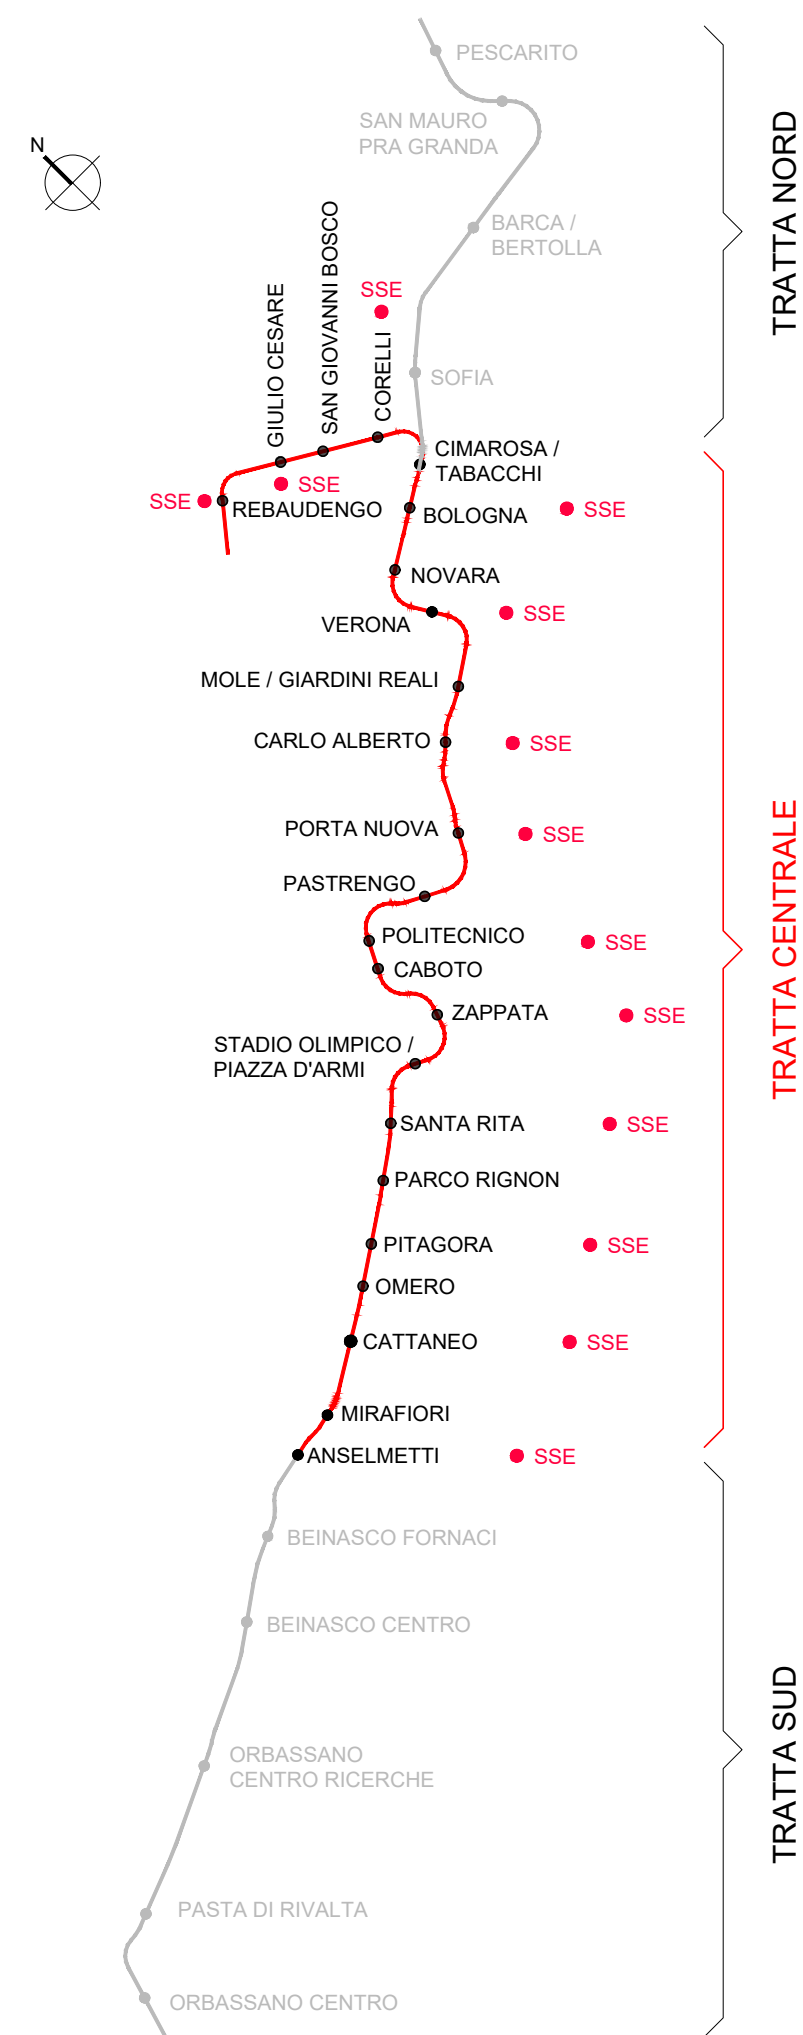

-	-	-	-	-	-	-
-	-	-	-	-	-	-
B	31/10/2019	Emissione finale a seguito di verifica preventiva ai sensi del D. Lgs. 50/2016 Art.26	L. Venezia	D. D'Apollonio	<i>F. Marchetti</i>	<i>P. Marchetti</i>
A	28/06/2019	Emissione	L. Venezia	D. D'Apollonio	<i>F. Marchetti</i>	<i>P. Marchetti</i>
Rev.	Data	Descrizione	Redatto	Verificato	Approvato	Autorizzato

Progr. 6
CITTA' DI TORINO
DIVISIONE INFRASTRUTTURE E MOBILITA'
RESPONSABILE UNICO DEL PROCEDIMENTO Ing. G. Marengo
Raggruppamento temporaneo di progettisti
Mandatari: SYSTRA
Mandanti: SOTECNI, AR, etc.

Carri 14.03
Scala: -
Data: 31/10/2019

METROPOLITANA AUTOMATICA DI TORINO LINEA 2
PROGETTO DI FATTIBILITA' TECNICA ED ECONOMICA

ALIMENTAZIONE ELETTRICA
SCHEMA ELETTRICO DI PRINCIPIO DI ALIMENTAZIONE MT
TAV. 4/4

Commessa	Fase	Lotto	Disciplina	WBS	Tipo	Numero	Foglio	Rev.
MT02	PF	LG	SIS	COM	T	005	04	B