



KEY PLAN

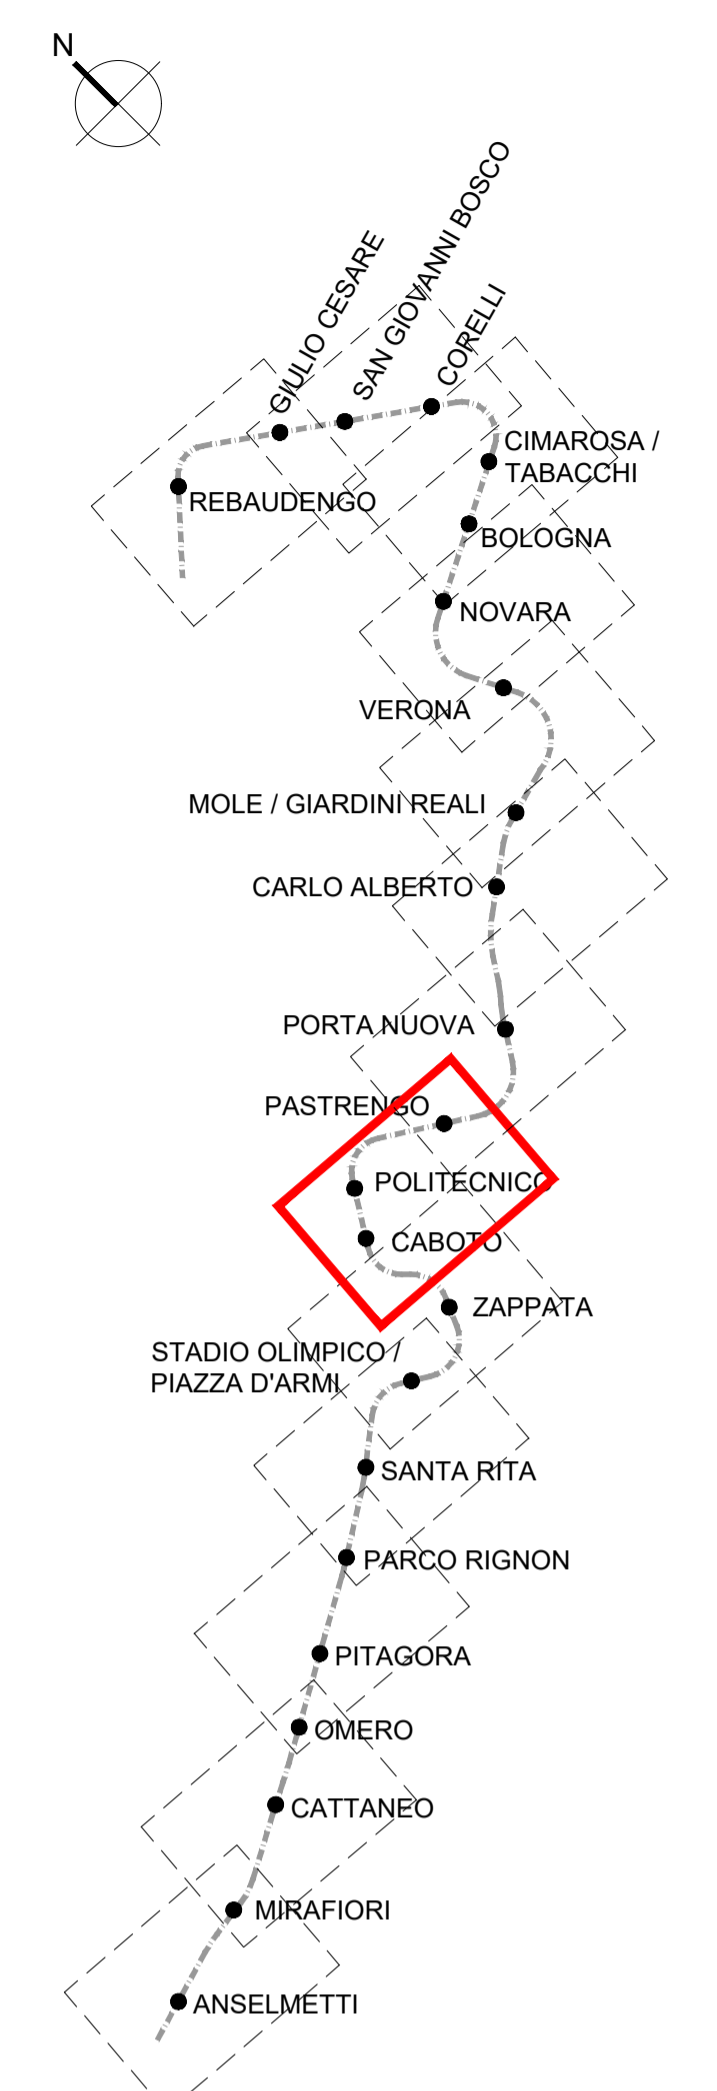

L=226.08 P=4.00%	L=68.64 P=2.40%	L=120.45 P=0.00%	L=166.25 P=4.00%	L=189.37 P=0.00%	L=344.92 P=3.90%	L=108.52 P=1.00%	L=71.10 P=0.60%	L=104.88 P=0.60%	L=87.40 P=3.30%	
R = 3000 Tg. = 42.00 f = 0.2940	R = 3000 Tg. = 24.00 f = 0.0960	R = 1800 Tg. = 21.60 f = 0.1296	R = 1800 Tg. = 36.00 f = 0.3600	R = 1800 Tg. = 36.00 f = 0.3600	R = 1800 Tg. = 35.10 f = 0.3423	R = 3000 Tg. = 43.50 f = 0.3154	R = 3000 Tg. = 6.00 f = 0.0060	R = 3000 Tg. = 18.00 f = 0.0540	R = 3000 Tg. = 40.50 f = 0.2734	R = 1800 Tg. = 29.70 f = 0.2450

FABBRICATI
H max.=35m

FABBRICATI
H max.=15m

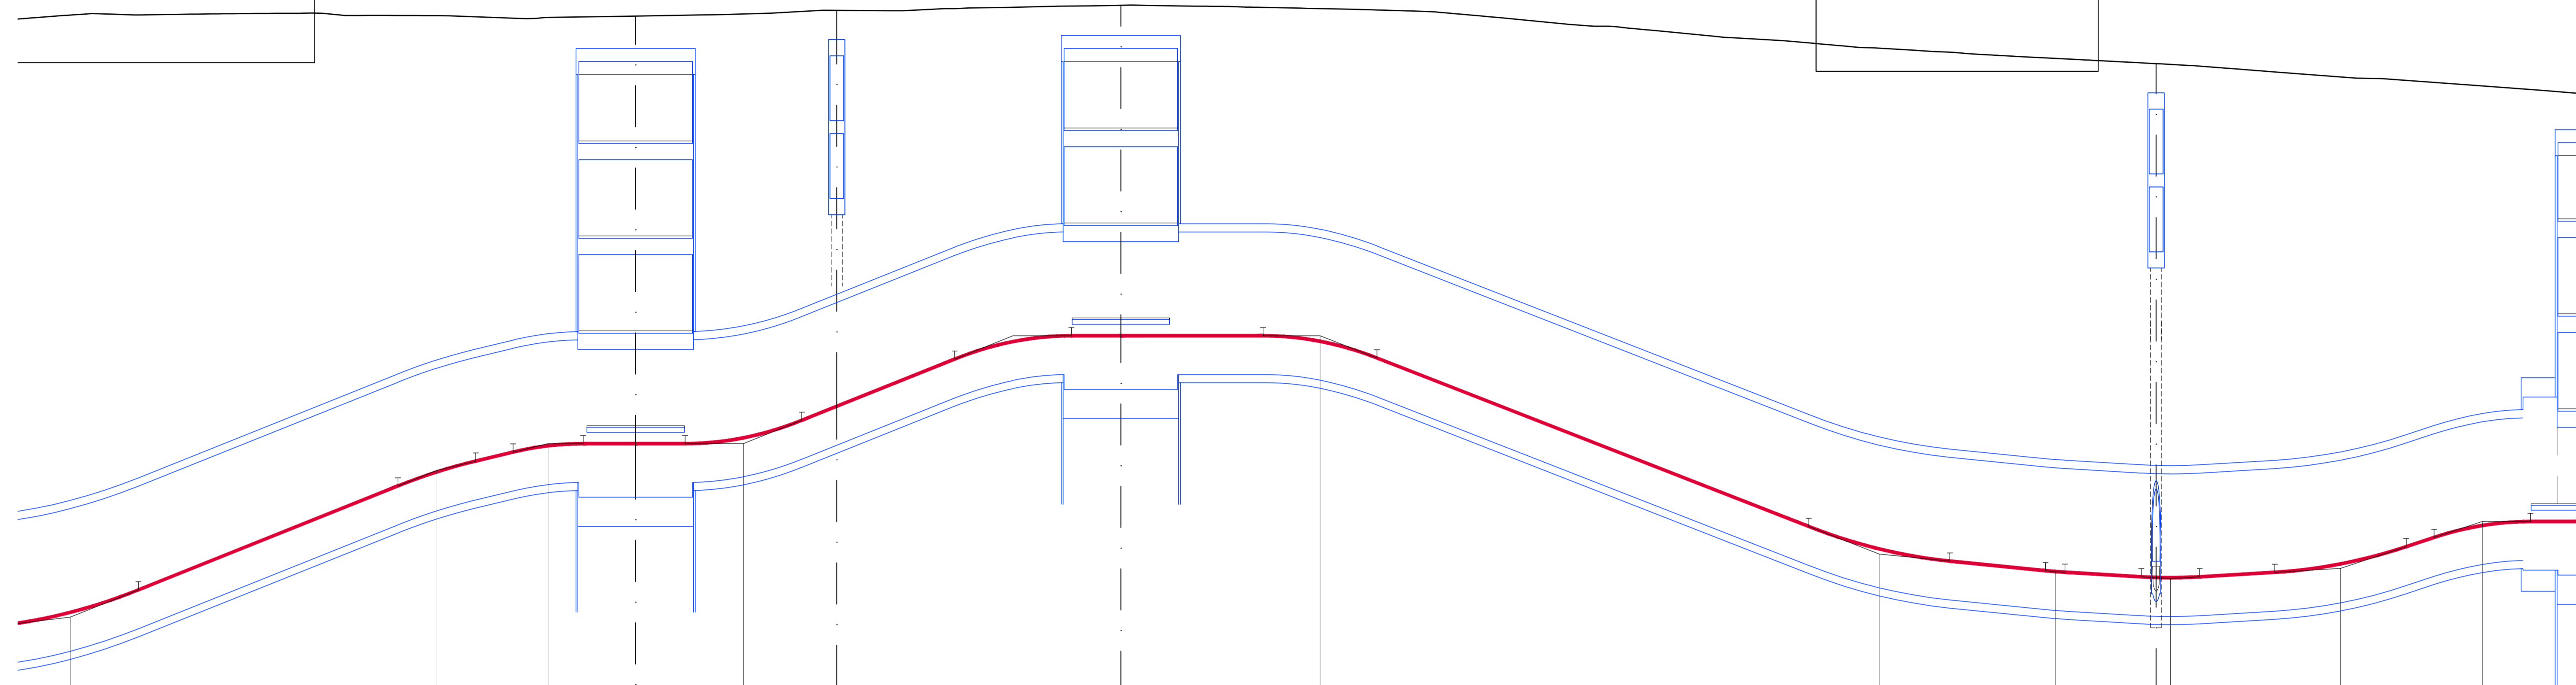

1:200
1:2000

N.B.:
- il profilo e' riferito all'asse delle vie fino all'asse della stazione BOLOGNA e dall'asse della stazione CORELLI in poi, e' riferito all'asse della VIA 1 tra le due stazioni.
- l'origine 0.0000 delle progressive e' stato imposto sull'asse della stazione CATTANEO.

Q.R. +180.00 m s.l.m.	
QUOTE TERRENO	
DISTANZE PARZIALI	226.08, 68.64, 53.95, 66.50, 57.59, 108.66, 66.55, 122.83, 344.92, 108.52, 62.20, 8.90, 104.88, 87.40, 60.16
DISTANZE PROGRESSIVE	4200.28, 4435.34, 4503.98, 218.85, 4571.03, 4624.43, 222.15, 4682.03, 4790.08, 226.50, 4857.23, 4980.06, 5324.97, 5433.49, 211.60, 5495.70, 5504.59, 5609.47, 5696.87
QUOTE PIANO FERRO	
ANDAMENTO PLANIMETRICO	
ETTOMETRICA	4.2, 4.3, 4.4, 4.5, 4.6, 4.7, 4.8, 4.9, 5.0, 5.1, 5.2, 5.3, 5.4, 5.5, 5.6, 5.7

METROPOLITANA AUTOMATICA DI TORINO LINEA 2

TRACCIATO
PROFILO LONGITUDINALE
TAV. 6/13

Mandatario: SYSTRA		Mandatario: CITTÀ DI TORINO						
Mandante: SOTECNI		Mandante: CITTÀ DI TORINO						
Redatto: P. Sapio		Verificato: D. Canestrelli						
Approvato: A. Sanna		Autorizzato: P. Marchetti						
Data: 14-12-2018		Emissione						
Scala: 1:2000/1:200		Codifica						
Commissa	Fase	Lotto	Disciplina	WBS	Tipo	Numero	Foglio	Rev Est
MTO2	PP	LG	TRC	COM	T	002	06	A