


STATO DI FATTO - tav.3 - 1/100

 demolizioni

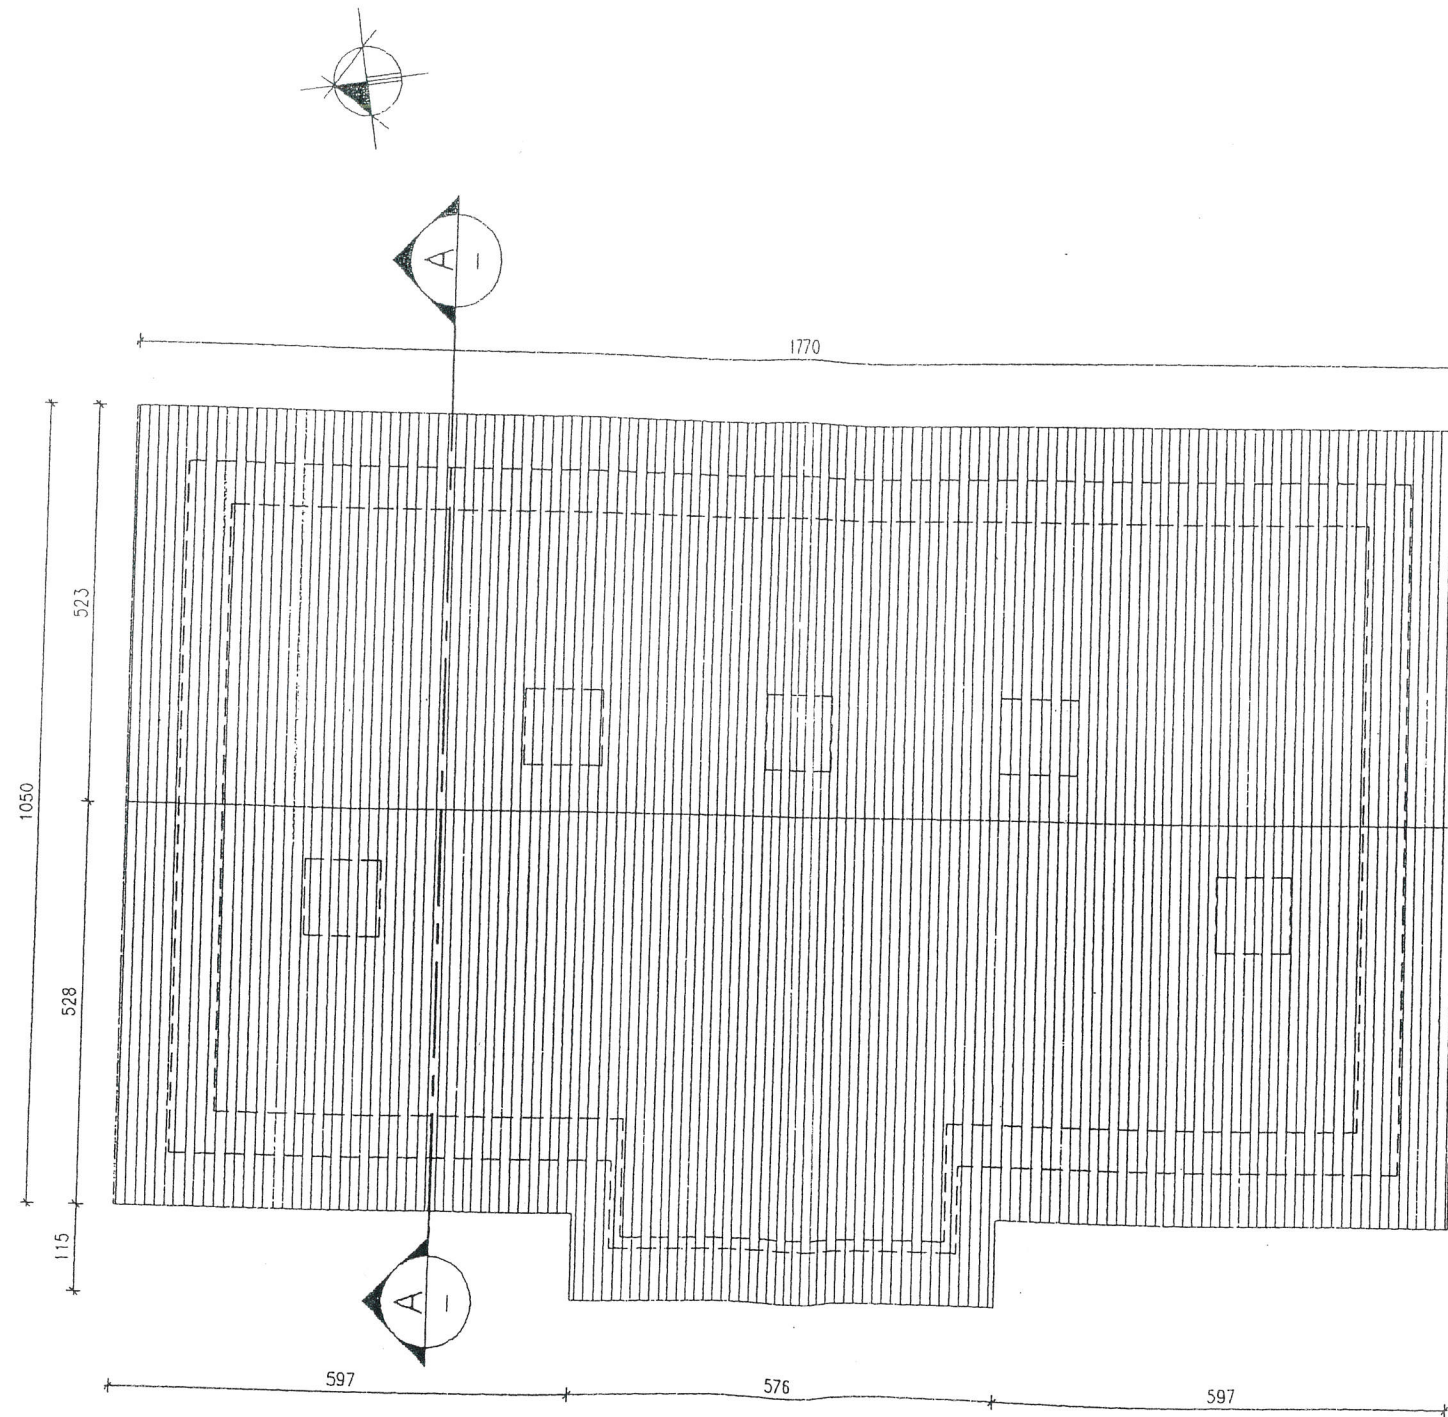

PIANTA COPERTURA