




EUROPEAN UNION
Crescita e Sviluppo Economico



CITTA' DI TORINO

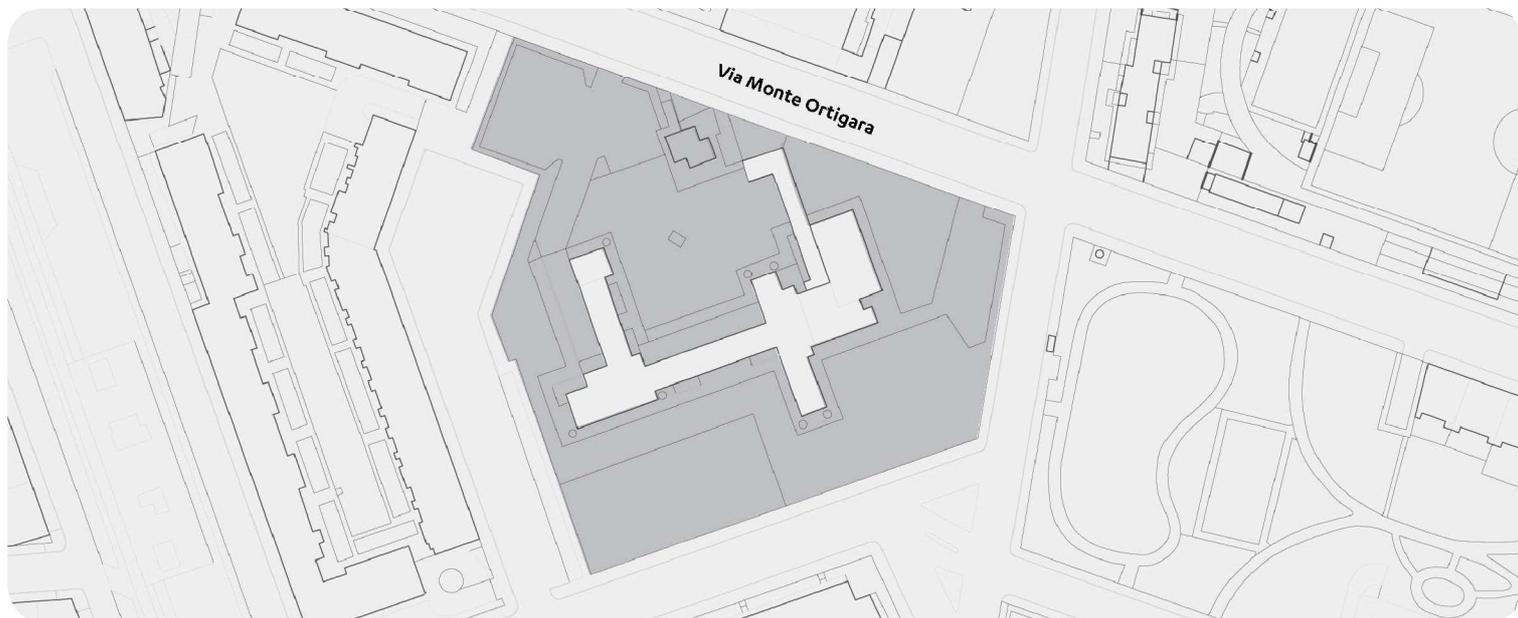

Scala 1:2000



QUARTIERE
Pozzo Strada
CIRCOSCRIZIONE 3

DESCRIZIONE

L'ex centro civico della Circoscrizione 3, alla sua costruzione alla fine degli anni '70, era stato concepito come un luogo in grado di riunire servizi comunali, socio-sanitari e assistenziali decentrati, e come centro di vita associativa per la popolazione del territorio afferente.

L'immobile è composto da un fabbricato che si sviluppa su due piani fuori terra ed un piano interrato, e dispone di un'area di pertinenza a giardino.

Attualmente è sede della Biblioteca Civica Luigi Carluccio, di alcuni servizi sanitari territoriali, ed in parte è oggetto di lavori di manutenzione.

Lo spazio oggetto della proposta comprende tutta l'area esterna e una parte dei locali non utilizzati dalla biblioteca e dagli uffici comunali, spazi che si renderanno disponibili al termine dei lavori.





EUROPEAN UNION
Crescita e Sviluppo Economico



CITTA' DI TORINO



VISTA CORTILE



AREA CENTRALE DEL CORTILE



MONUMENTO AI CADUTI SUL LAVORO



PARCHEGGIO INTERNO



VISTA CORTILE