



EUROPEAN UNION
Crescita, Occupazione e Sviluppo Economico



CITTA' DI TORINO



Scala 1:2000




QUARTIERE
Centro
CIRCOSCRIZIONE 1

- AREA GIOCHI Sì No
- CAMPI DA GIOCO Sì No
- AREA ATTREZZATA FITNESS Sì No
- AREA ATTREZZATA TAVOLI Sì No
- AREA CANI Sì No
- FABBRICATI Sì No
(Gazebo)



ACCESSO

- Libero
- Negli orari di apertura

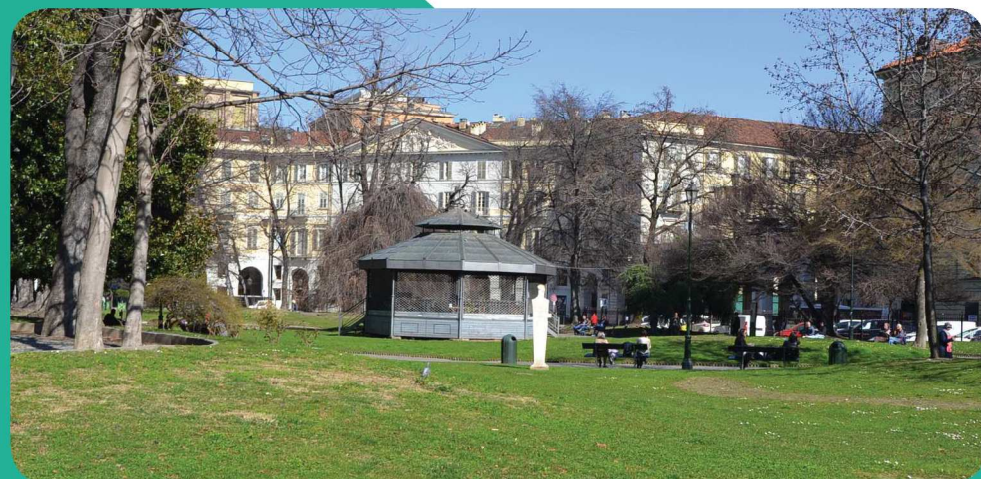

DESCRIZIONE

Il giardino Sambuy, occupa il centro della piazza Carlo Felice, di fronte alla stazione di Porta Nuova. Progettato e realizzato a fine ottocento, il giardino è recintato ed organizzato su pianta regolare ed è movimentato con ondolazioni del terreno, un laghetto e percorsi in porfido. È impreziosito da piante rare e dai monumenti dedicati ad Edmondo De Amicis e a Ernesto di Sambuy. Sempre all'interno del giardino è presente un orologio floreale dono della città di Ginevra.