



GIARDINO DI PROPRIETA' COMUNALE

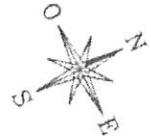

CAMPO SPORTIVO DI PROPRIETA' COMUNALE

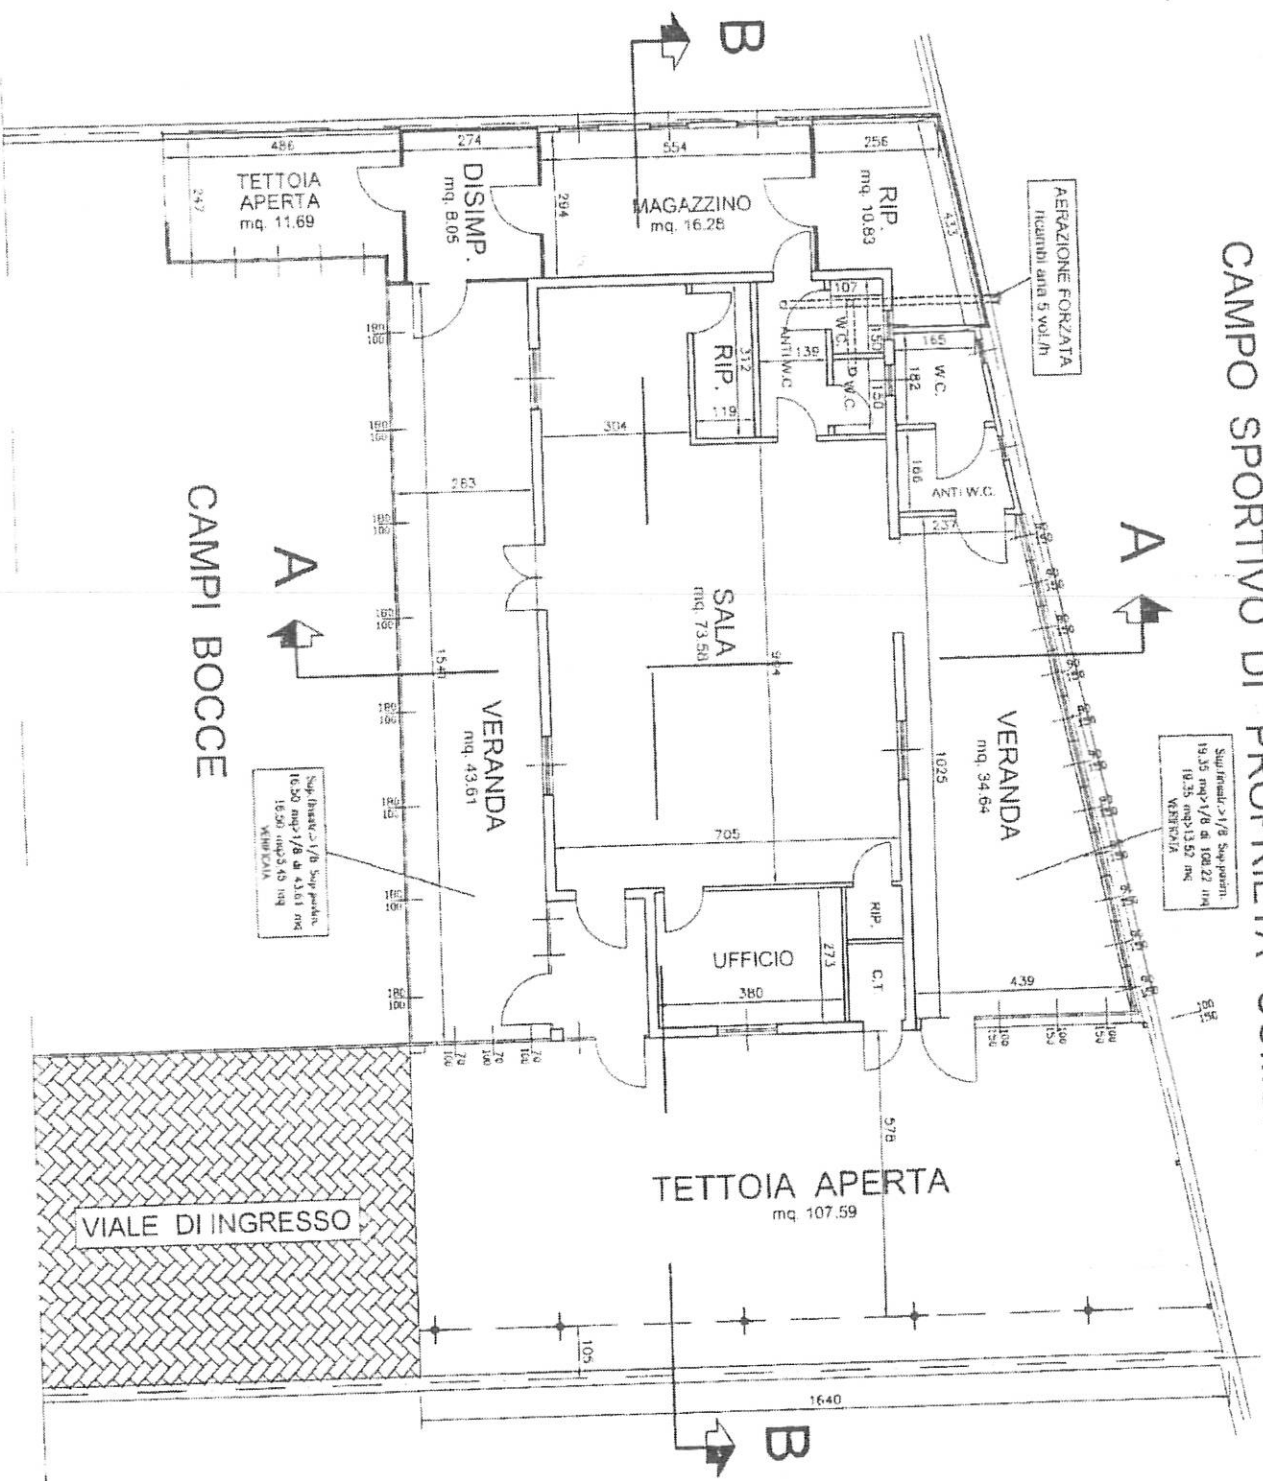

CAMPI BOCCE

VIALE DI INGRESSO

ALTRA PROPRIETA' (PARROCCHIA)

Sup. totale > 1/8 Sup. pedane
 10.50 mq > 1/8 di 43.61 mq
 16.50 mq > 1/8 di 43.61 mq
 VERANDA

Sup. totale > 1/8 Sup. pedane
 19.35 mq > 1/8 di 108.22 mq
 13.35 mq > 1/8 di 108.22 mq
 VERANDA