CITTA' DI TORINO

Direzione Infrastrutture e Mobilità
Area Infrastrutture
Servizio Scuola e Psicologi

INTERVENTI PER LA SICUREZZA DELLA CIRCOLAZIONE CICLISTICA CITTADINA - RISTRUTTURAZIONE URBANISTICA

- collegamento: viale CERTOSA - piazza BERNINI -

PROGETTO ESECUTIVO

TAV.1 bis - tratto VIALE CERTOSA - CORSO TELESIO

ULTERIORI OPERE

Progettista Coordinatore:
Arch. Luisa Foggia (P.O.)

Collaboratori:
Geom. Luciano NOVARESIO
Geom. Luciano RAVIZZA
Geom. Nicolò CAVALLE

Il Responsabile del Procedimento:
Arch. Bruno CAVAGLIA'

Giugno 2020
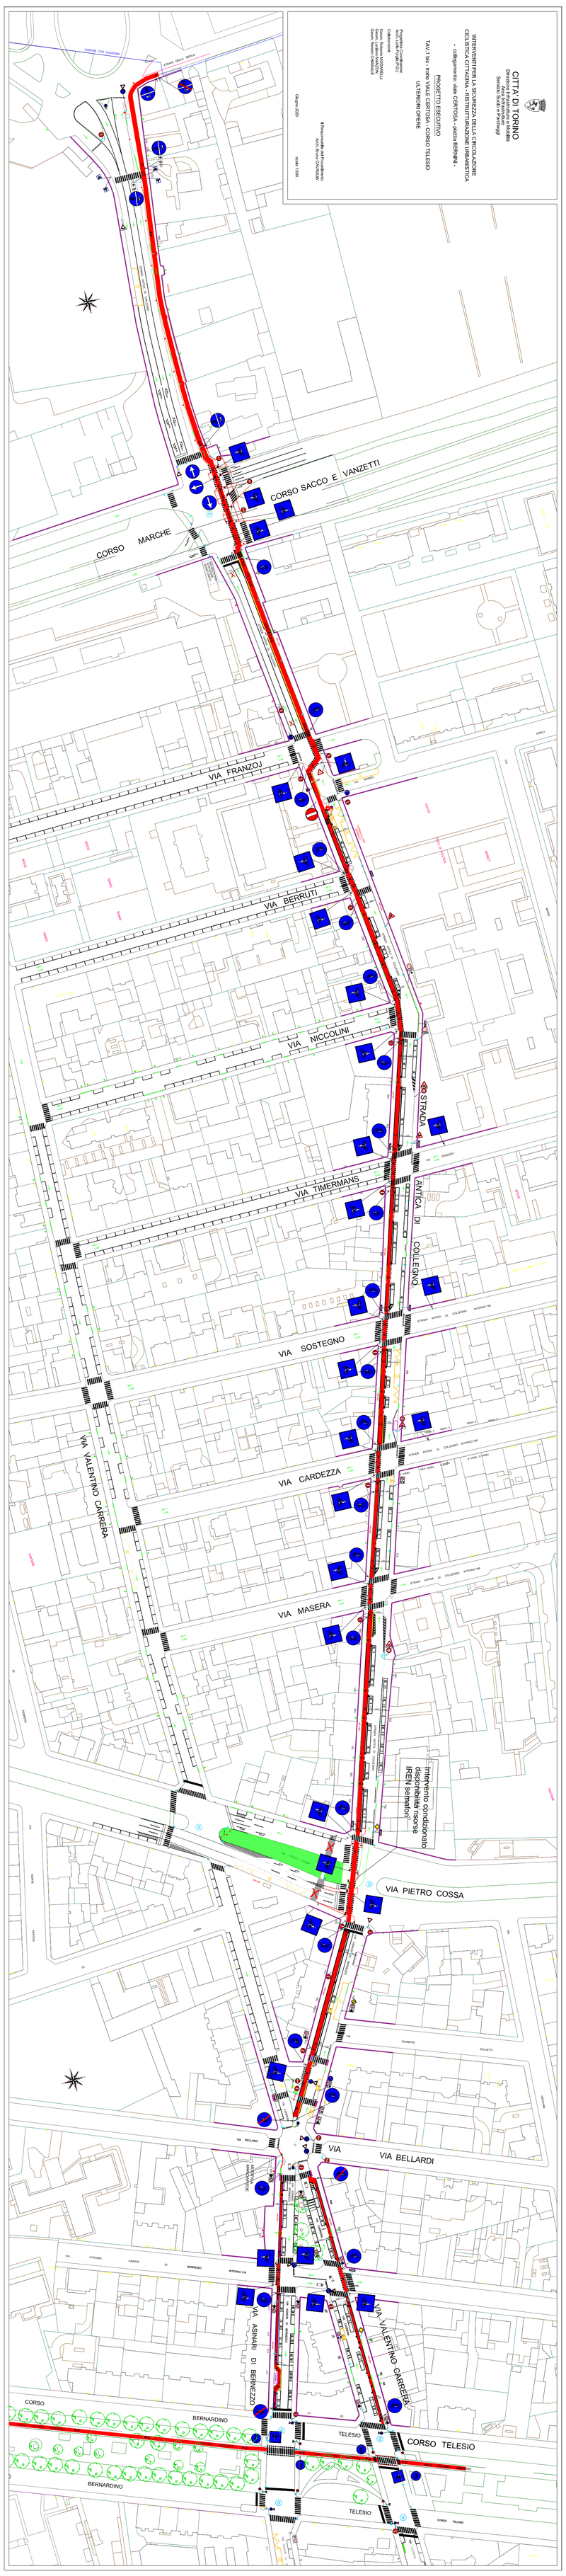
scala 1:500