CITTA' DI TORINO
Direzione Infrastrutture e Mobilità
Area Infrastrutture
Servizio Suolo e Parcheggi

INTERVENTI PER LA SICUREZZA DELLA CIRCOLAZIONE CICLISTICA CITTADINA - RISTRUTTURAZIONE URBANISTICA

- collegamento: viale CERTOSA - piazza BERNINI -

PROGETTO ESECUTIVO

TAV.2 bis - tratto CORSO TELESIO - CORSO FRANCIA
ULTERIORI OPERE

Progettista Coordinatore:
Arch. Lorla Forgia (P.O.)

Geom. Roberto MODARELLI
Geom. Luciano MANZON
Geom. Renato CHIANALE

Il Responsabile del Procedimento
Arch. Bruna CAVAGLIA'
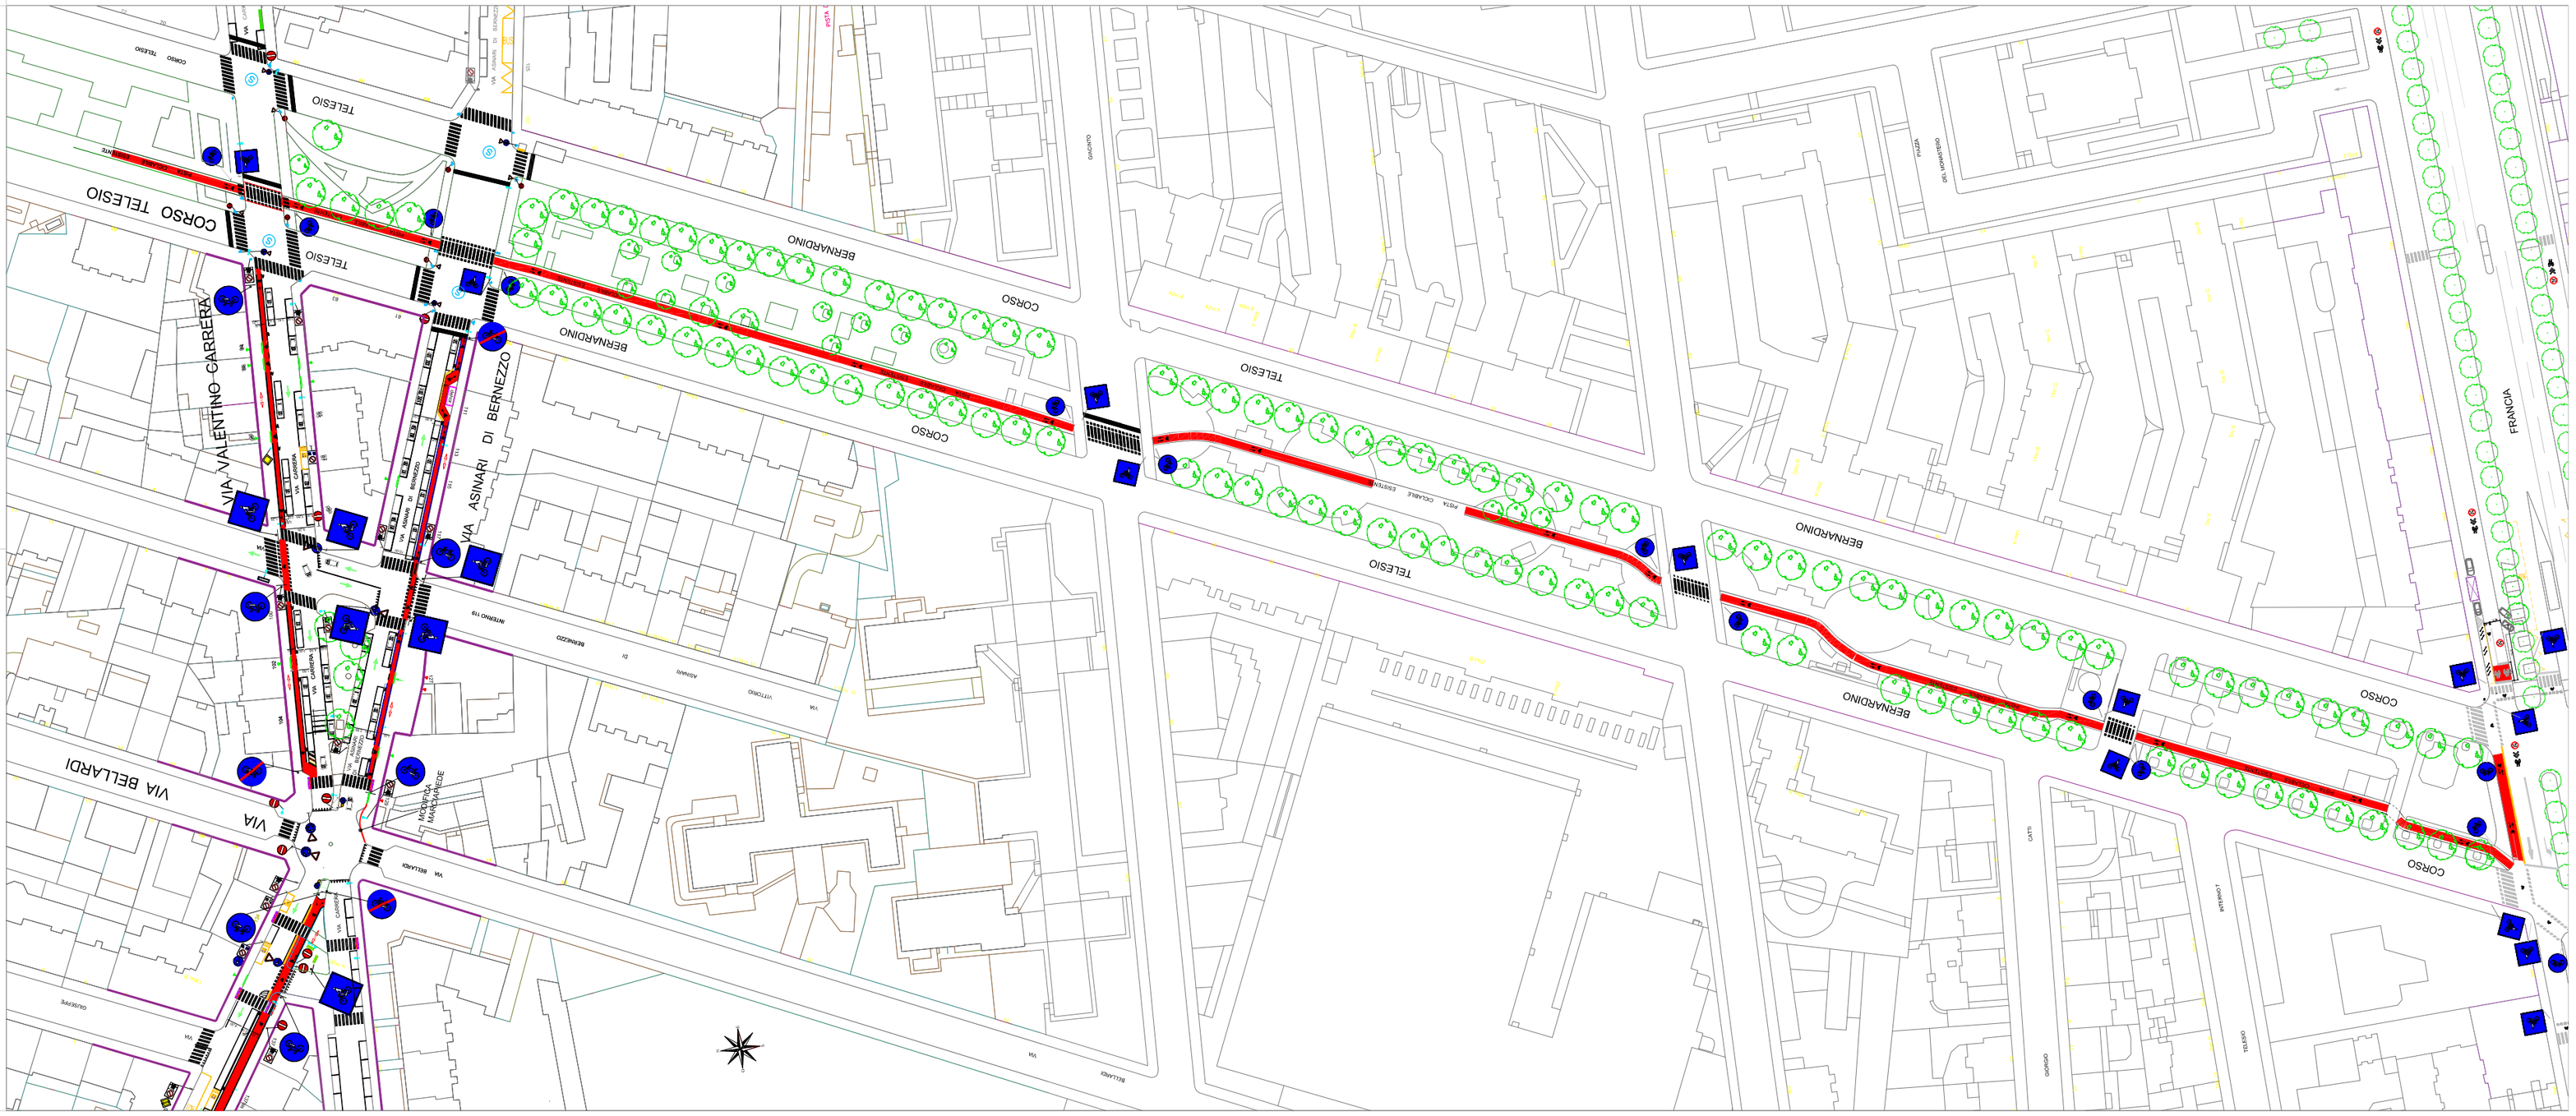
Giugno 2020 scala 1:500