

CITTA' DI TORINO
 Direzione Infrastruttura e Mobilità
 Area Infrastrutture
 Servizio Studio e Progettazione

INTERVENTI PER LA SICUREZZA DELLA CIRCOLAZIONE CICLISTICA CITTADINA - RISTRUTTURAZIONE URBANISTICA
 - collegamento: viale CERTOSA - piazza BERNINI -




PROGETTO ESECUTIVO
 TAV.4 bis - PARTICOLARI - QUOTE - SEZIONI
 ULTERIORI OPERE

Progettista Coordinatore:
 Arch. Luca Fagnola (P.20)

Geom. Edoardo MANGIARELLI
 Geom. Ludovico MANACON
 Geom. Bernardo CRIVIANALE

Il Responsabile del Procedimento
 Arch. Bruno CAMARILLI

Giugno 2020

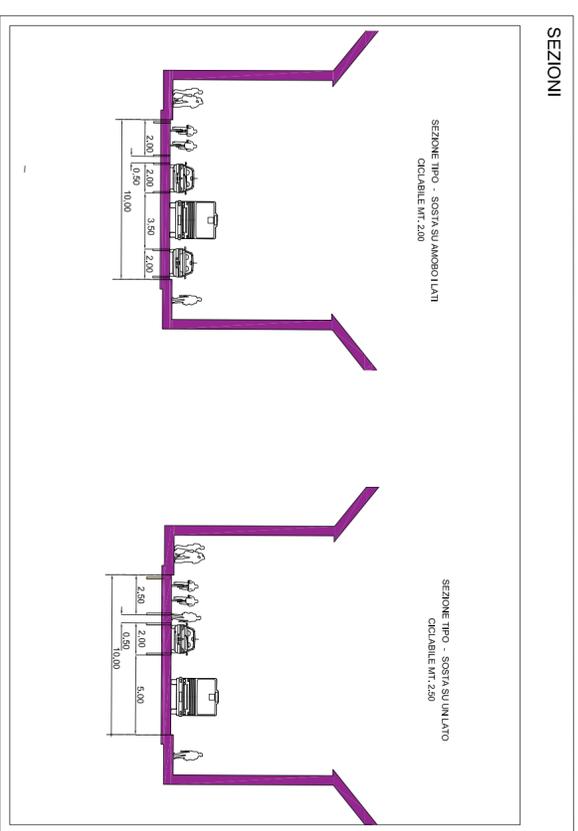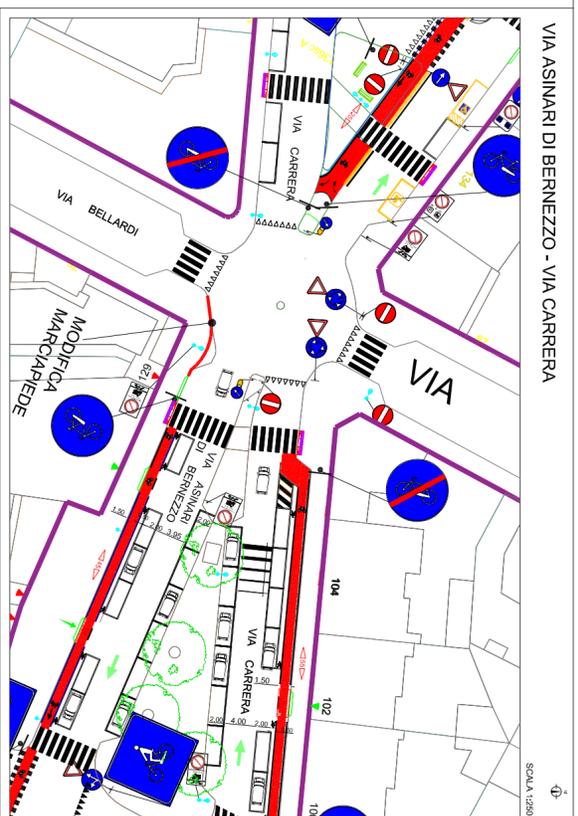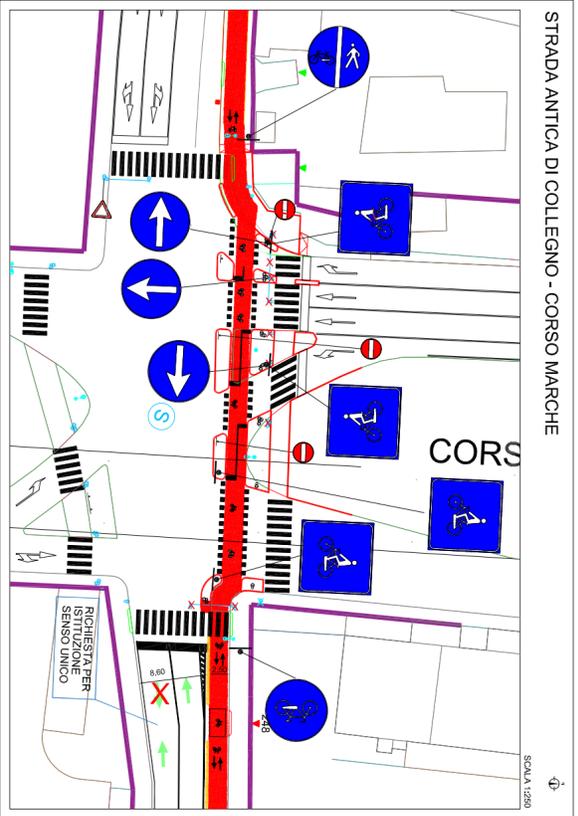

CORSO TELESEO - CORSO FRANCA

SCALA 1:250

