


CONFIGURAZIONE PROIEZIONE

Legenda:

- TRACCIA VERTICALE CON USCITA CAVI PER TESATE A CM. ... DA PAVIMENTO FINITO
- USCITA CAVI A SOFFITTO PER TESATE
- ◆ USCITA CAVI A SOFFITTO PER LAMPADE A SOSPENSIONE

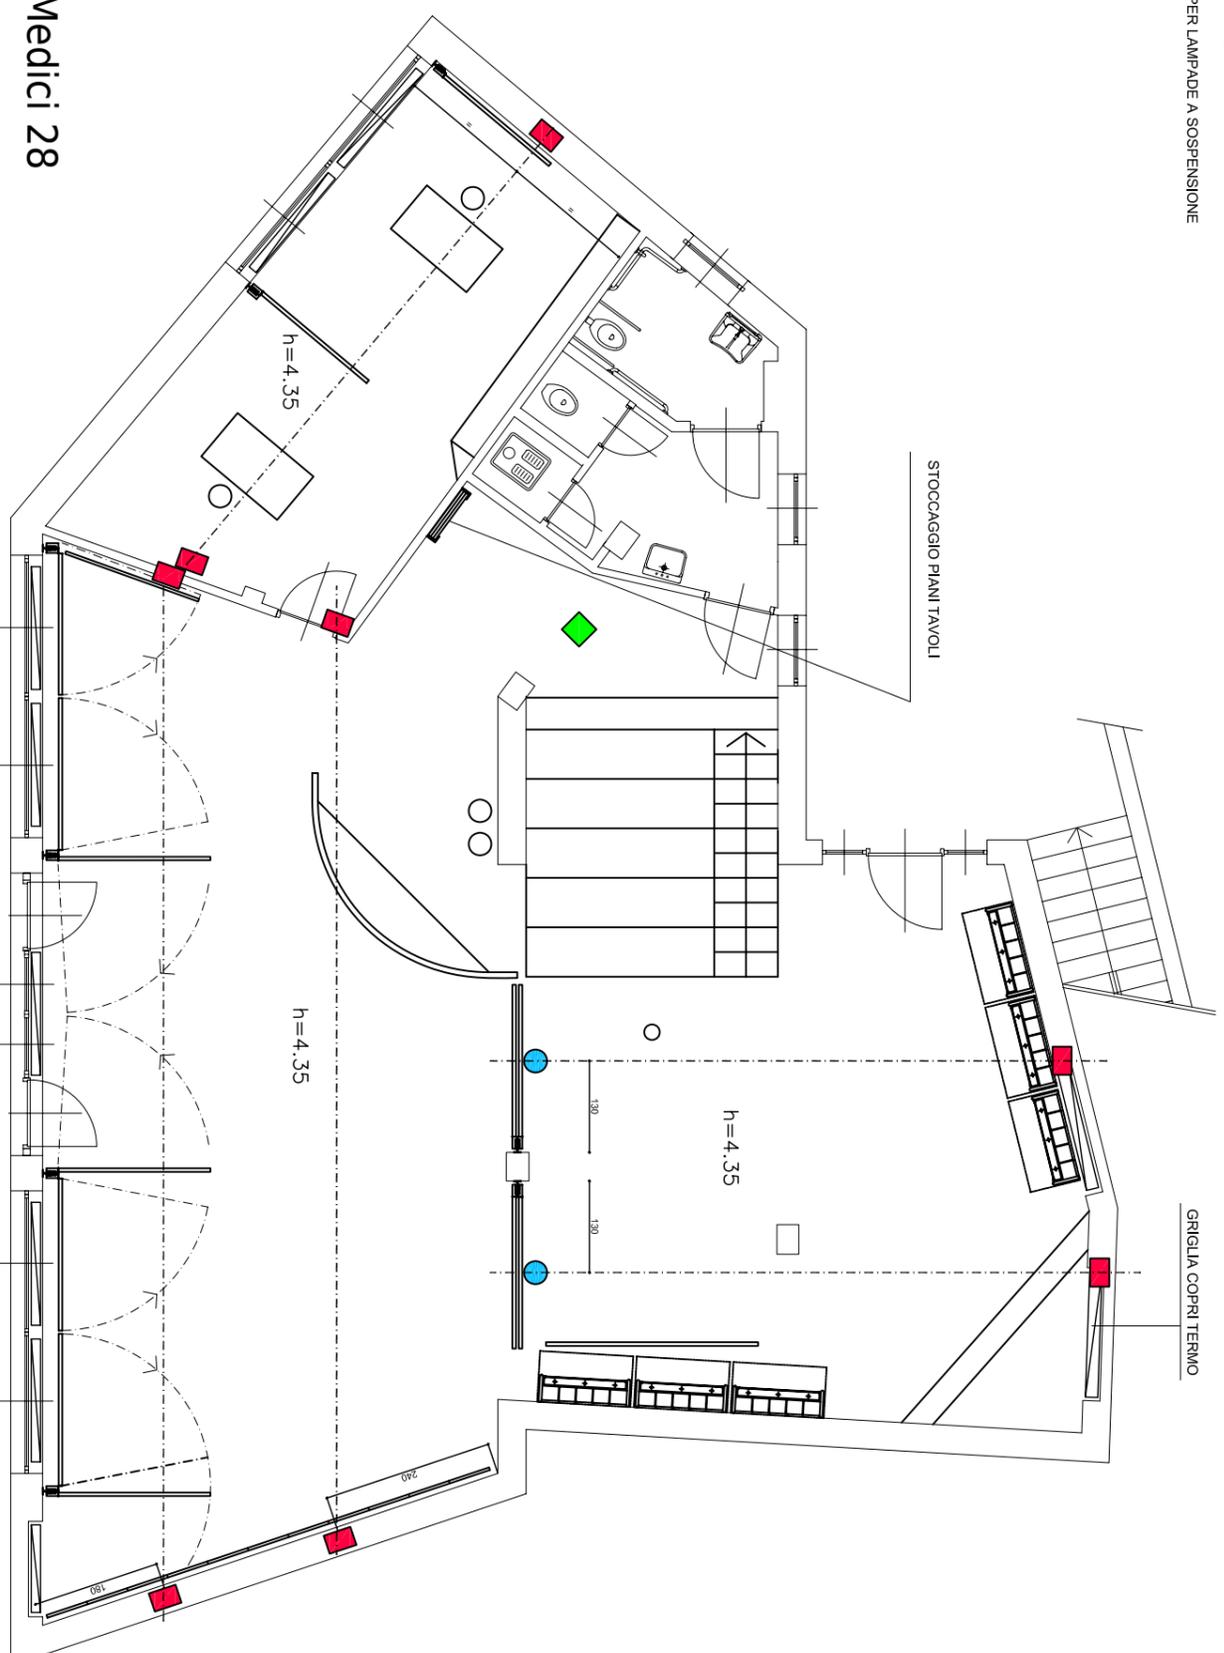

Locale di via Medici 28
scala 1/100