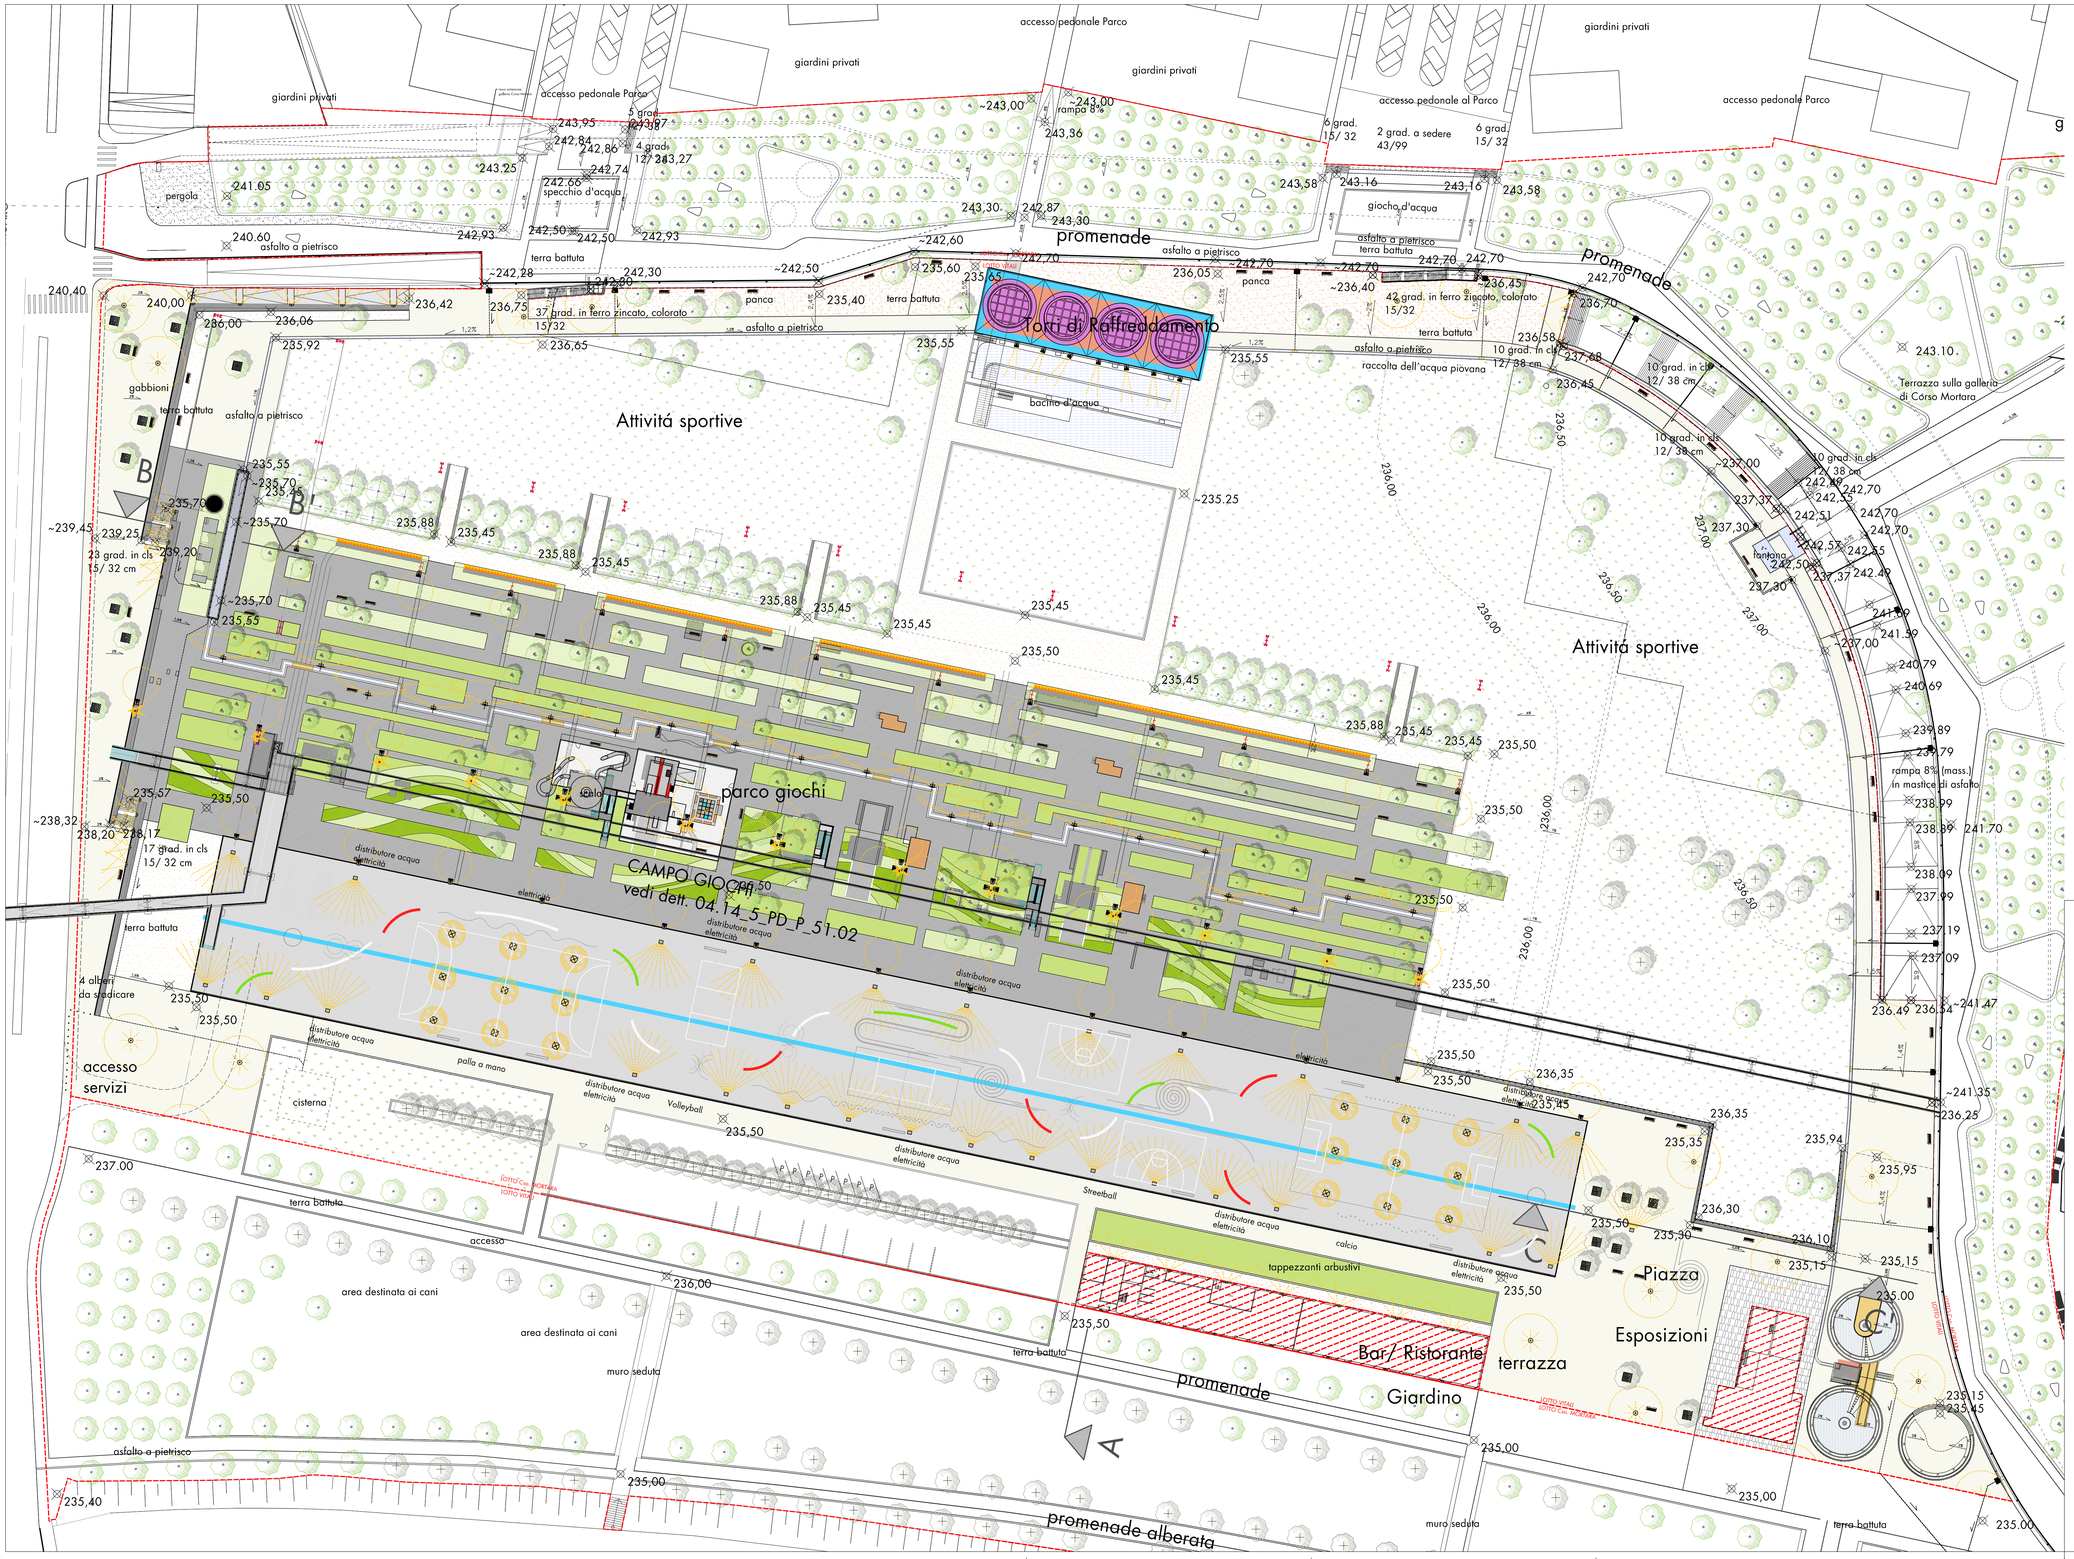

CITTA' DI TORINO
DIVISIONE URBANISTICA ED EDILIZIA PRIVATA
Settore Progetti di Riassetto Urbano
Progetto Speciale Spina Centrale
Responsabile Unico del Procedimento
Dirigente del settore
arch. Angelica CIOCCHETTI

TORINO non sta mai ferma
Via Meucci, 4 - 10121 Torino
tel. 011 4430413 / 30414 - fax 011 4430441
www.comune.torino.it - riassetto.urbano@comune.torino.it

PROGETTO DELLE OPERE RELATIVE ALLA REALIZZAZIONE DEL PARCO DORA - "SPINA 3" - TORINO LOTTO VITALI

STS (mandataria)

LATZ + PARTNER | pfarré lighting design | STUDIO PESSION ASSOCIATO | Ugo Marano | STUDIO ARCHITETTURA E URBANISTICA Ing. Vittorio Cappello

GESTIONE CONTRATTO
Direzione tecnica
Prof. Arch. Eugenio ARBIZZANI
Coordinamento progetto
Piergiorgio BOFFA
Arch. Vanda FALLABRINO
ELABORAZIONE PROGETTO
Architettura del Paesaggio
Prof. Arch. Peter LATZ (responsabile)
Arch. Anneliese LATZ
Arch. Tilman LATZ
Arch. Giulio DESIDERIO
Recupero architettonico e strutturale delle preesistenze industriali
Ing. Vittorio CAPPATO
Arch. Carlo PESSION
Arch. Emanuele PESSION
Sistema di Illuminazione
Gerd PFARRÉ
Ing. Mario BERRIOLA
Coordinamento della sicurezza in fase di progettazione
Ing. Fausto GALLARELLO
Progetto artistico
Ugo MARANO
Consulenti
A.T.E.S.
Dott. Dario GRIJA
Ing. Franco SCARPONE

PROGETTO DEFINITIVO

PAESAGGISTICO

PROGETTO:
Planimetria lotto Vitali

Responsabile verifica : _____

DATA	COD. STS	NOME FILE	AMB. SOFT.	SCALA
GIUGNO 07	04.14	04.14_5_PD_P_50.01_plan vit _2	AutoCad 2005	1:500

REV	DATA	REVISIONE - DESCRIZIONE	ESECUTORE
2		INTEGRAZIONI A SEGUITO DI VERIFICA	DS/ DD
1		INTEGRAZIONI A SEGUITO DI VERIFICA	
0	18-10-2006	CONSEGNA COMMITTENTE	

CODICE COMM. COMMITTENTE	CODICE COMMESSA UNIFICATO	OPERA	LIVELLO PROGETTAZIONE	ARGOMENTO	TIPO	ELABORATO	REV.
165 TURI	04.14_5	PDS3	PD	P		50.01	2

Committente	Comune / Igiene	Comando VV.F.	Genio Civile				
N° F.o C. Trasm.	N° F.o C. Trasm.	N° F.o C. Trasm.	N° F.o C. Trasm.	N° F.o C. Trasm.	N° F.o C. Trasm.	N° F.o C. Trasm.	N° F.o C. Trasm.