




CITTA' DI TORINO

Vice Direzione Generale Servizi Amministrativi e Legali
Divisione Commercio

ORD. 17.

IL DIRIGENTE

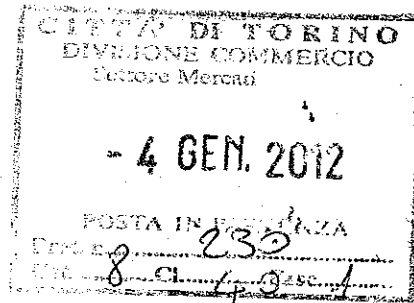

Vista la richiesta di occupazione temporanea di suolo pubblico (prot. n. 2011/3/25571), avente ad oggetto l'installazione di ponteggio per la realizzazione di opere di manutenzione dell'immobile sito in Piazza della Repubblica, 4, afferente al patrimonio dell'Ordine Mauriziano;

Considerato che tale occupazione, prevista dal giorno 9 gennaio 2012 al 31 gennaio 2013, interessa un'area sulla quale sono ubicati alcuni posteggi assegnati ad operatori commerciali del mercato di Porta Palazzo, in particolare i posteggi nn. B3, B7; B8; B9 e B10 (battitori) e 628 e 629;

Visto il parere favorevole del competente Settore Infrastrutture per il commercio (prot. n. 19055 del 29 dicembre 2011), con la prescrizione di attuare le necessarie precauzioni volte alla salvaguardia della pavimentazione in pietra del plateatico mercatale;

Stante l'esigenza urgente di svolgimento dei lavori sopra descritti;

Visto l'articolo 8, comma 2 del Regolamento per la disciplina del commercio su area pubblica il quale dispone che *"Nel caso di grandi interventi edilizi o urbanistici pubblici o privati autorizzati, per motivi igienico sanitari, di ordine pubblico e viabilistici che interessano il sedime del mercato, impedendone l'accesso e l'utilizzo, sono adottati, con deliberazione della Giunta Comunale, i necessari atti per le modifiche temporanee dell'area mercatale. Nei casi di urgenza, gli atti modificativi sono adottati con ordinanza"*.

Considerato che in data 3 gennaio 2012, in occasione di un incontro svoltosi presso gli uffici del Settore Infrastrutture per il Commercio, veniva acquisito il parere favorevole dell'Associazione U.B.A.T. con riguardo allo spostamento dei posteggi assegnati agli operatori battitori dell'area mercatale secondo la numerazione sopra riportata;

ORDINA

con decorrenza dal 9 gennaio 2012 e fino al 31 gennaio 2013, che i banchi contrassegnati con i numeri B3, B7, B8, B9, B10, 628 e 629 siano posizionati secondo le planimetrie allegate alla presente ordinanza (all. 1 e 2).

Si demanda al **Corpo di Polizia Municipale** l'esecuzione della presente ordinanza.





CITTA' DI TORINO

MANDA A NOTIFICARE

il presente atto ai concessionari dei posteggi interessati e cioè:

posteggio n. 628 Sig. GIAMPAOLO LUIGI - autorizzazione n. 10382103D

posteggio n. 629 Sig.ra ANTONELLA SILVESTRI - autorizzazione n. 10563784D (gerente del sig. ABATE SALVATORE FORTUNATO)

posteggio n. 629 Sig. SILVESTRI ANTONELLA - autorizzazione n. 10563814D (gerente del sig. ABATE SALVATORE FORTUNATO)

e per i posteggi assegnati ai battitori all'Associazione UBAT a mani del suo Legale Rappresentante Sig. Bruno Di Tommaso.

AVVERTE

CHE AVVERSO IL PRESENTE PROVVEDIMENTO E' AMMESSO IL RICORSO AL TRIBUNALE AMMINISTRATIVO REGIONALE ENTRO SESSANTA GIORNI DALL'ADOZIONE.

Torino, 04 GEN. 2012



IL DIRIGENTE

dott. Roberto SANDIGLIO

Il Messaggio
Pervenuto il 5 GEN 2012
UFFICIO PREFETTURA
CORPO DI POLIZIA MUNICIPALE








Vice Direzione Generale Servizi Tecnici,
Ambiente, Edilizia Residenziale Pubblica e Sport
Divisione Servizi Tecnici ed Edilizia
per i Servizi Culturali - Sociali - Commerciali
CITTÀ DI TORINO - Settore Infrastrutture per il Commercio


AREA MERCATALE PORTA PALAZZO
BANCHI SPOSTATI FRONTE IV ALIMENTARE

Scala: 1:200
Data: 03-01-2012


ALL. 1 ord. n. 17
del 4/01/2012

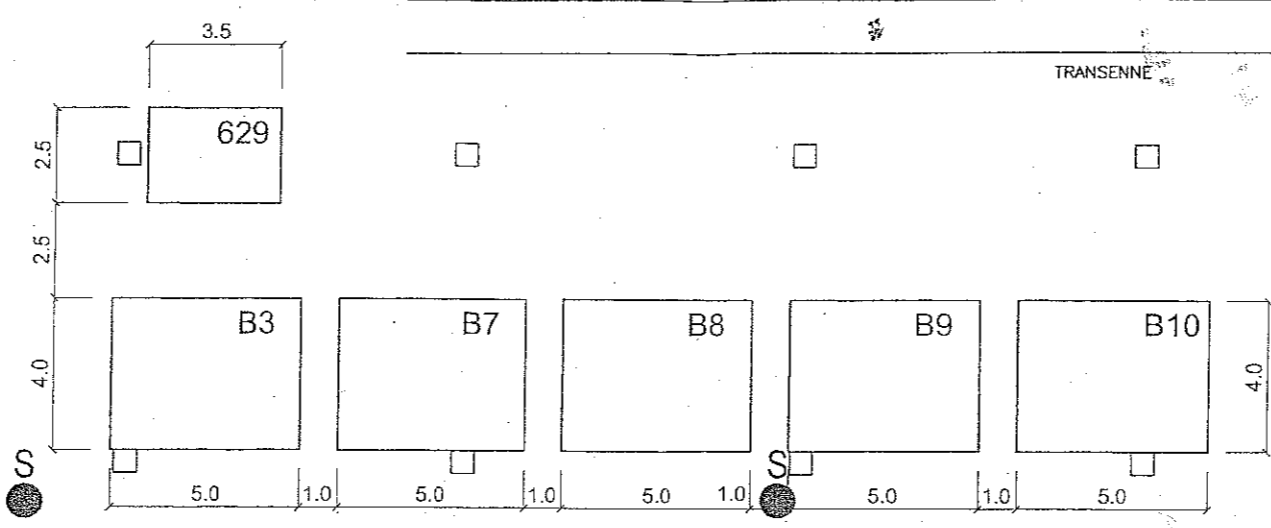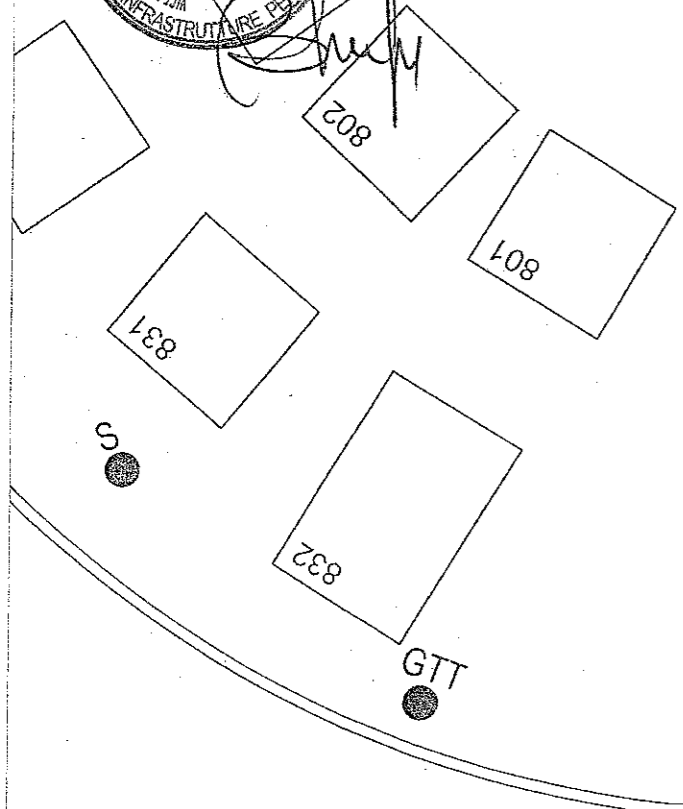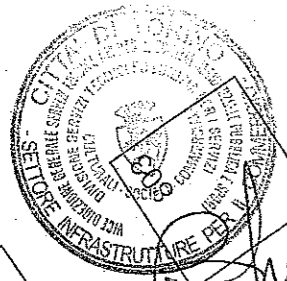


MERCATO COPERTO
IV ALIMENTARE

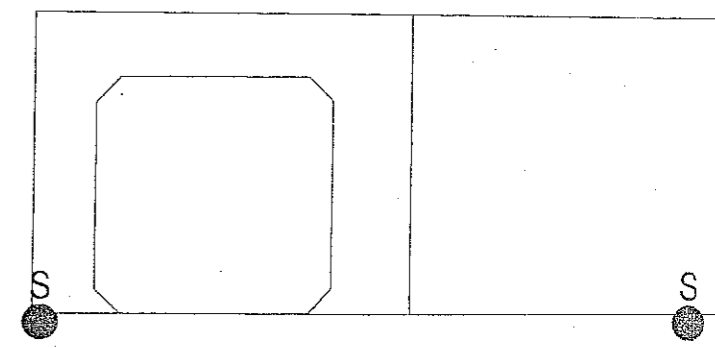

CORSO REGINA MARGHERITA

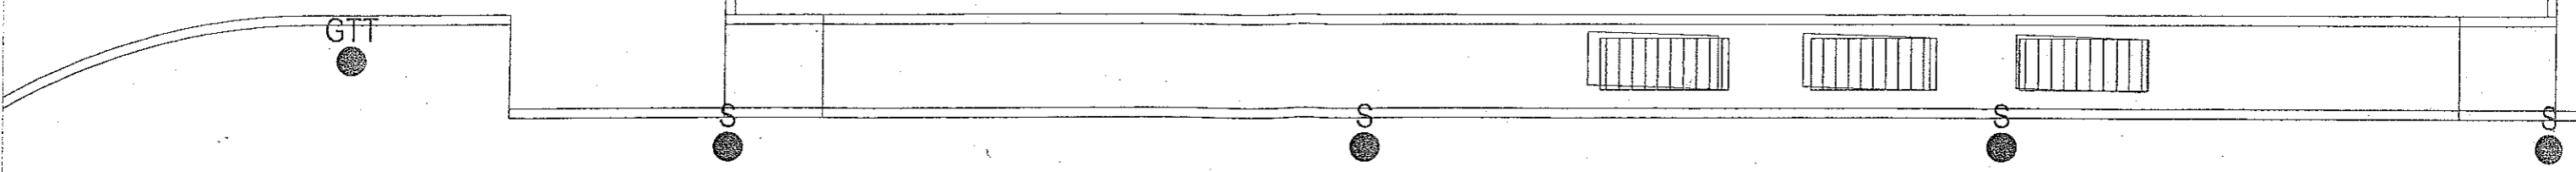




SETTORE ORTOFRUTTA

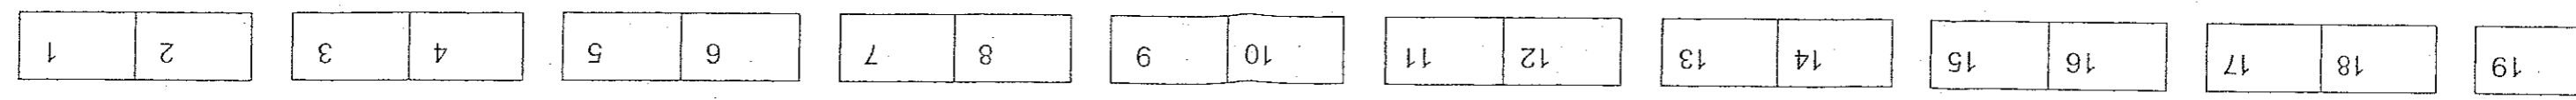


Vice Direzione Generale Servizi Tecnici,
Ambiente, Edilizia Residenziale Pubblica e Sport
Divisione Servizi Tecnici ed Edilizia
per i Servizi Culturali - Sociali - Commerciali
CITTÀ DI TORINO Settore Infrastrutture per il Commercio

AREA MERCATALE PORTA PALAZZO
BANCHI SPOSTATI PIAZZETTA MILANO


Scala: 1:200 87
Data: 29-12-2011

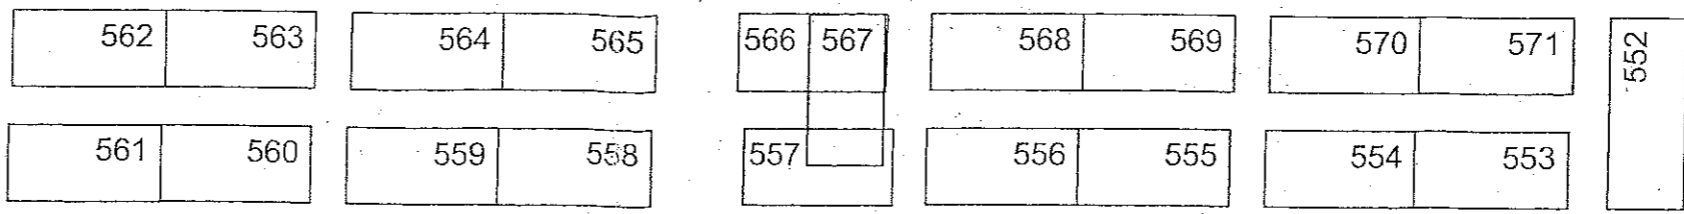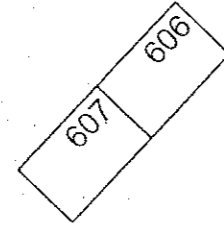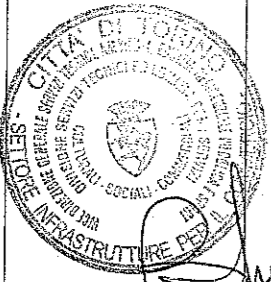


SETTORE MERCERIE

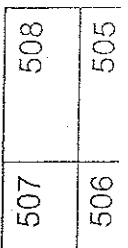

VIA MILANO

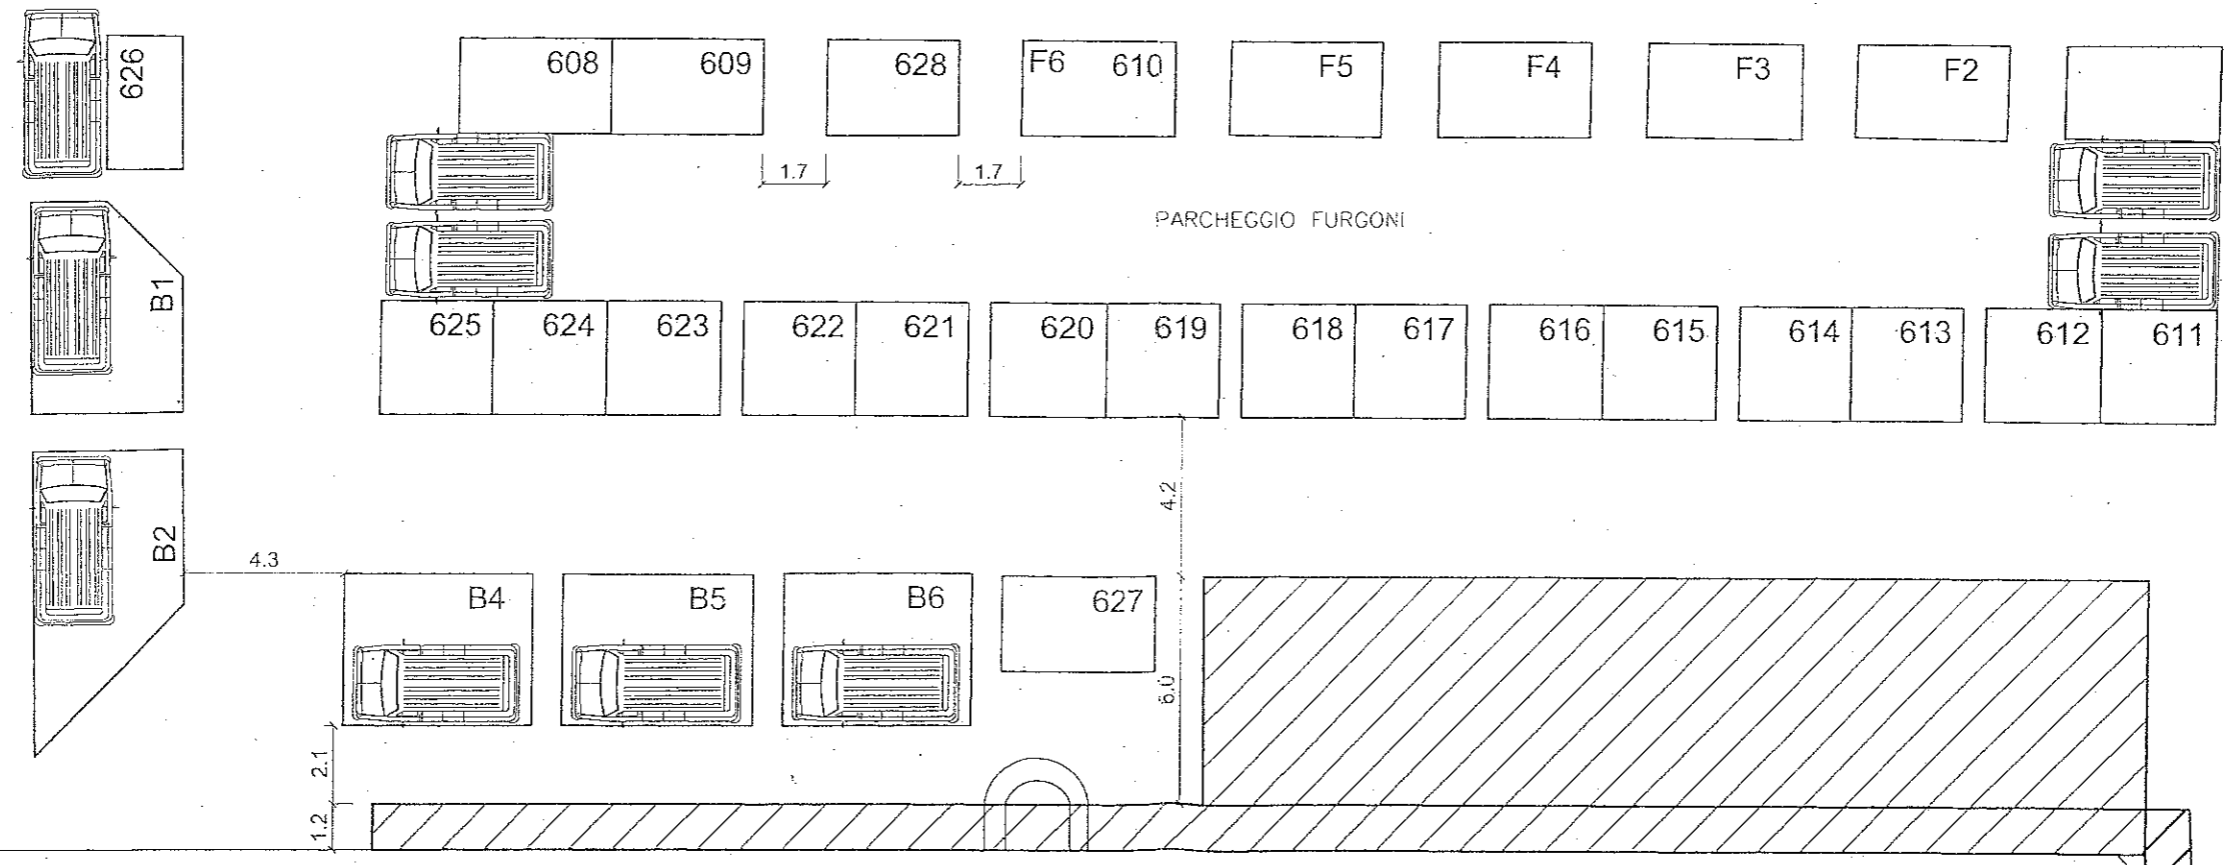

SETTORE ORTOFRUTTA

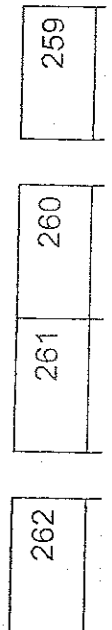

B11