




## CITTA' DI TORINO

Vice Direzione Generale Servizi Amministrativi e Legali  
Divisione Commercio

ORD 65

IL DIRIGENTE

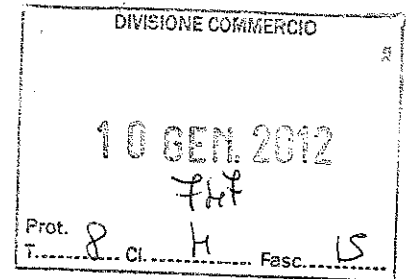

Vista la richiesta di occupazione temporanea di suolo pubblico (prot. n. 2011/3/25571), avente ad oggetto l'installazione di ponteggio per la realizzazione di opere di manutenzione dell'immobile sito in Piazza della Repubblica, 4, afferente al patrimonio dell'Ordine Mauriziano;

Considerato che tale occupazione, prevista dal giorno 9 gennaio 2012 al 31 gennaio 2013 e comunque sino a cessate esigenze, interessa un'area sulla quale sono ubicati alcuni posteggi assegnati ad operatori commerciali del mercato di Porta Palazzo.

Vista l'ordinanza dirigenziale n. 17 del 4 gennaio 2012 che ha disposto con decorrenza dal 9 gennaio 2012 e fino al 31 gennaio 2013, che i banchi contrassegnati con i numeri B3, B7, B8, B9, B10 (Battitori) e 628 e 629 fossero posizionati secondo le planimetrie allegate all'ordinanza stessa (all. 1 e 2).

Stante la nuova richiesta dell'Associazione U.B.A.T., visti i primi due giorni di applicazione della suddetta ordinanza, e le criticità riscontrate;

Considerato opportuno procedere alla rettifica della già citata ordinanza n. 17 del 4 gennaio 2012, come di seguito riportato e meglio specificato nelle allegate planimetrie.

Stante l'esigenza urgente di svolgimento dei lavori sopra descritti;

Visto l'articolo 8, comma 2 del Regolamento per la disciplina del commercio su area pubblica il quale dispone che *"Nel caso di grandi interventi edilizi o urbanistici pubblici o privati autorizzati, per motivi igienico sanitari, di ordine pubblico e viabilistici che interessano il sedime del mercato, impedendone l'accesso e l'utilizzo, sono adottati, con deliberazione della Giunta Comunale, i necessari atti per le modifiche temporanee dell'area mercatale. Nei casi di urgenza, gli atti modificativi sono adottati con ordinanza"*.

### ORDINA

con decorrenza dall'11 gennaio 2012 e fino al 31 gennaio 2013, e comunque sino a cessate esigenze, che i banchi contrassegnati con i numeri B2, B4, B3, B5, B6, B7, B8, B9, B10, B23, 627, 628 e 629 siano posizionati secondo le planimetrie allegate alla presente ordinanza (all. 1, 2, 3 e 4) e che le file di banchi dal 608 sino ai banchi fiori inclusi e dal 625 al 611 invertano il senso di vendita .

Si demanda al **Corpo di Polizia Municipale** l'esecuzione della presente ordinanza.

### MANDA A NOTIFICARE

il presente atto ai concessionari dei posteggi interessati:





## CITTA' DI TORINO

e per i posteggi assegnati ai battitori all'Associazione UBAT a mani del suo Legale Rappresentante  
Sig. Bruno Di Tommaso.

### AVVERTE

CHE AVVERSO IL PRESENTE PROVVEDIMENTO E' AMMESSO IL RICORSO AL TRIBUNALE AMMINISTRATIVO  
REGIONALE ENTRO SESSANTA GIORNI DALL'ADOZIONE.

Torino, 10 GEN. 2012




IL DIRIGENTE  
dott. Roberto GANDIGLIO

CORPO DI POLIZIA MUNICIPALE  
UFF. ALBO PRETORIO  
10 GEN. 2012 15 35  
Pervenuto il .....  
Il Messo .....




Vice Direzione Generale Servizi Tecnici,  
Ambiente, Edilizia Residenziale Pubblica e Sport  
Divisione Servizi Tecnici ed Edilizia  
per i Servizi Culturali - Sociali - Commerciali  
Settore Infrastrutture per il Commercio  
CITTÀ DI TORINO

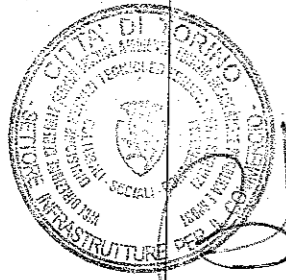

607 606

### AREA MERCATALE PORTA PALAZZO BANCHI SPOSTATI PIAZZETTA MILANO


Scala: 1:200 87  
Data: 10-01-2012

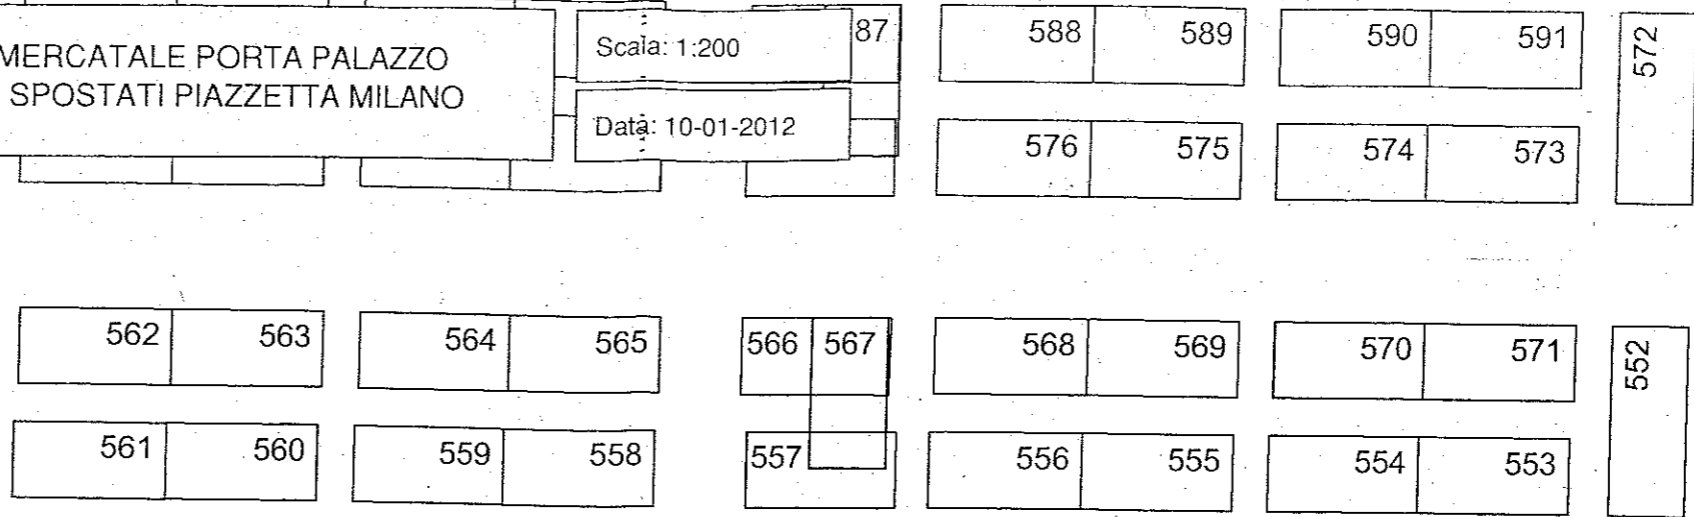

S GTT S GTT

SETTORE MERCERIE

### VIA MILANO

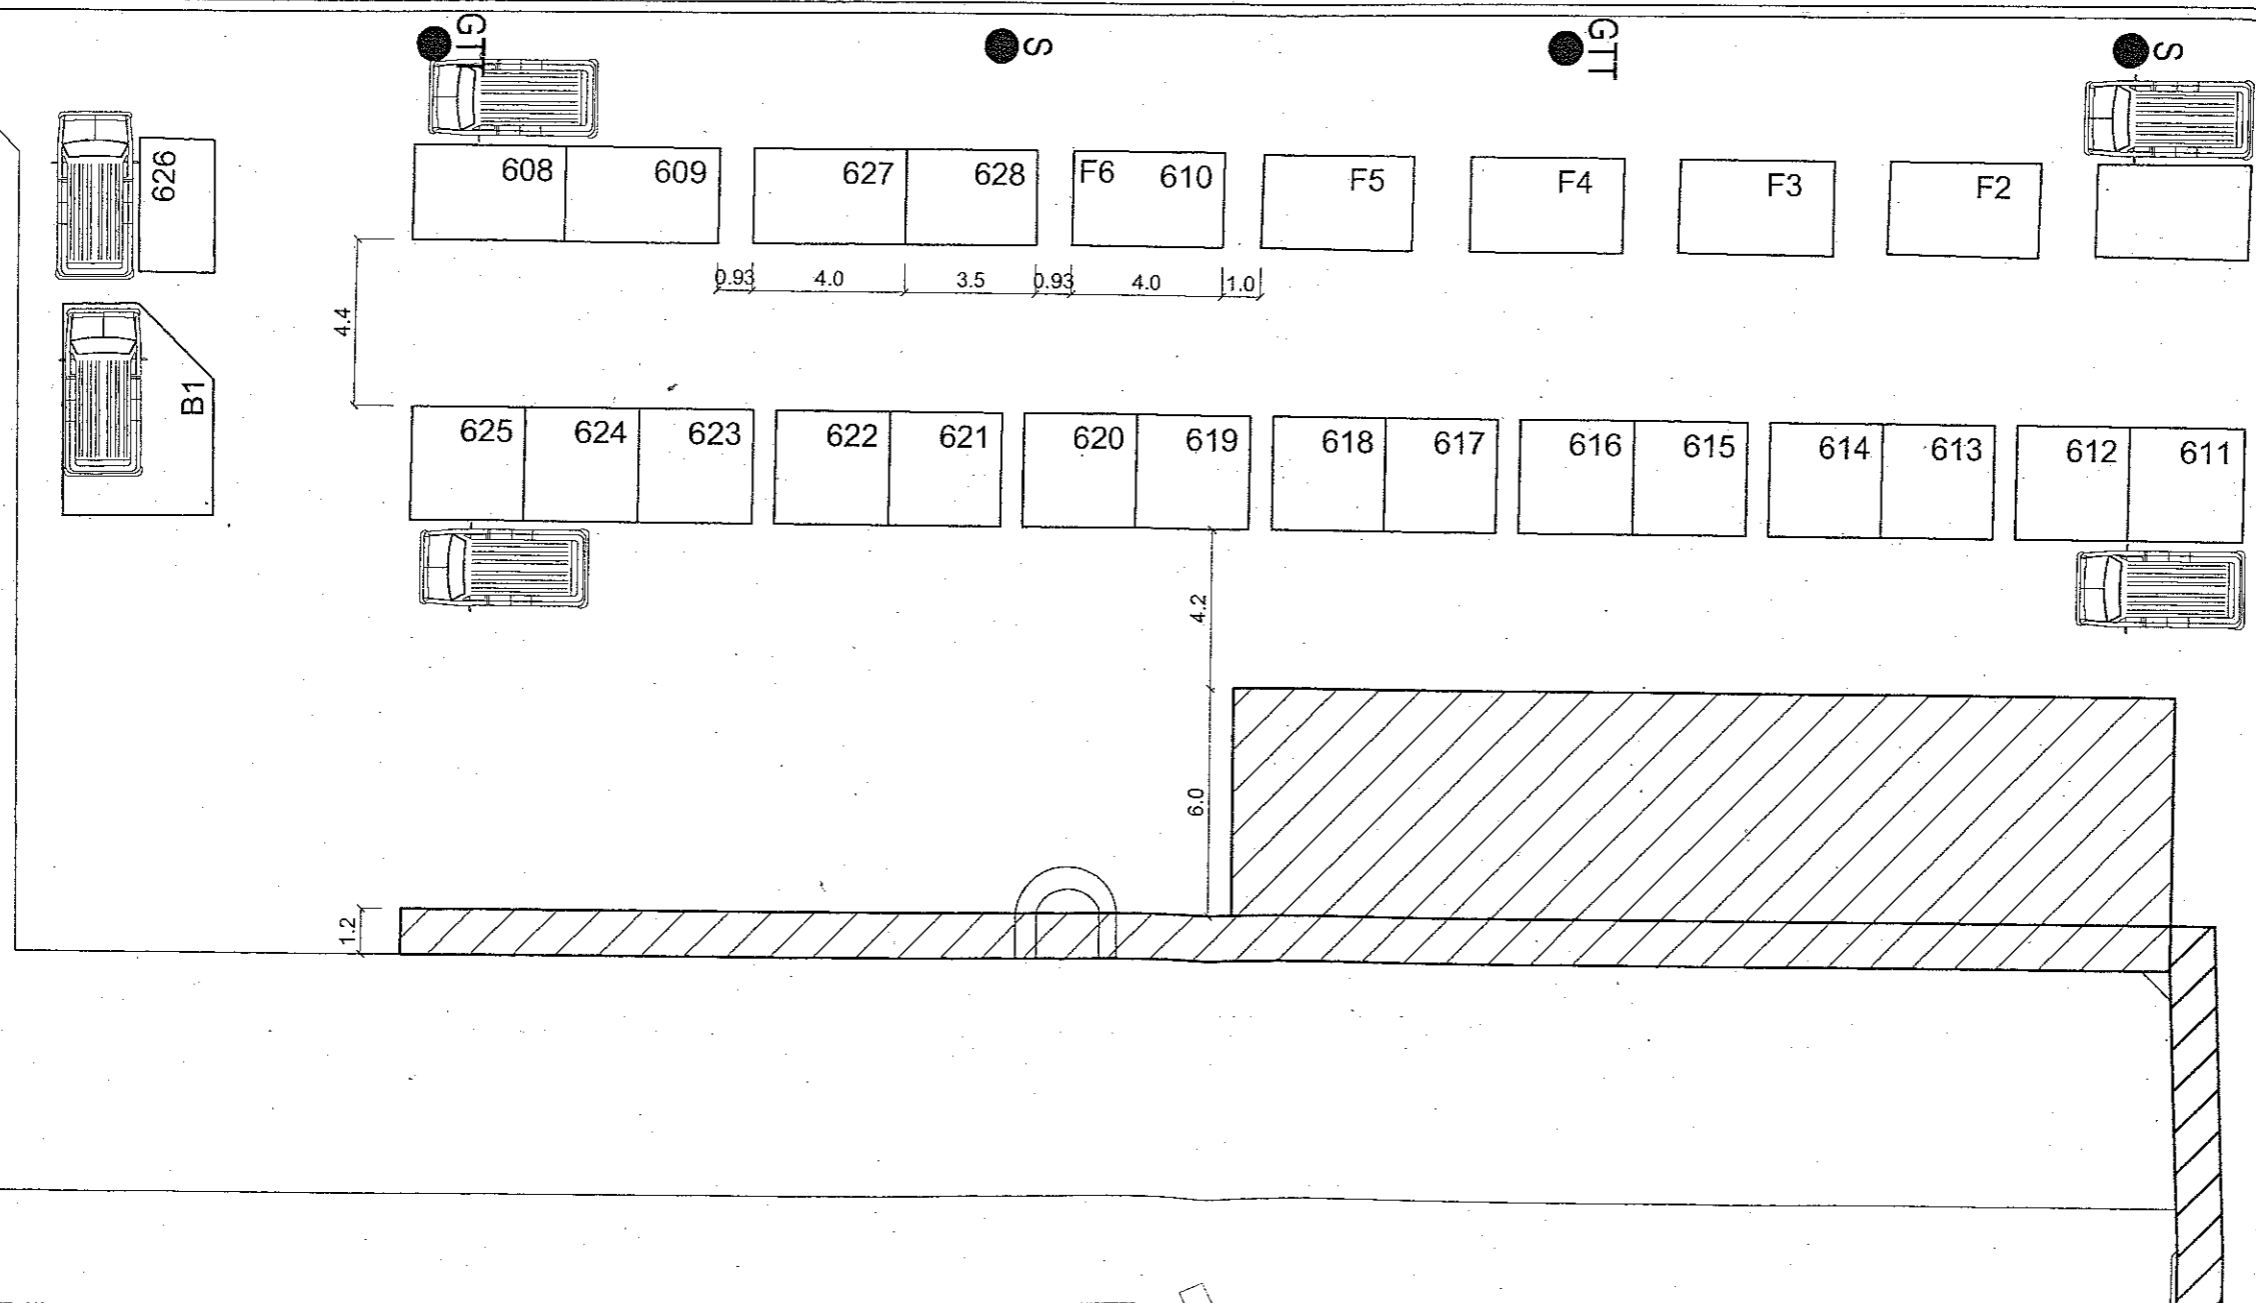


GTT S GTT S

SETTORE ORTOFRUTTA




259 260 261 262

B11





 Vice Direzione Generale Servizi Tecnici,  
 Ambiente, Edilizia Residenziale Pubblica e Sport  
 Divisione Servizi Tecnici ed Edilizia  
 per i Servizi Culturali - Sociali - Commerciali  
 Settore Infrastrutture per il Commercio  
 CITTÀ DI TORINO

**AREA MERCATALE PORTA PALAZZO**  
**BANCHI SPOSTATI FRONTE IV ALIMENTARE**


Scala: 1:200  
 Data: 10-01-2012

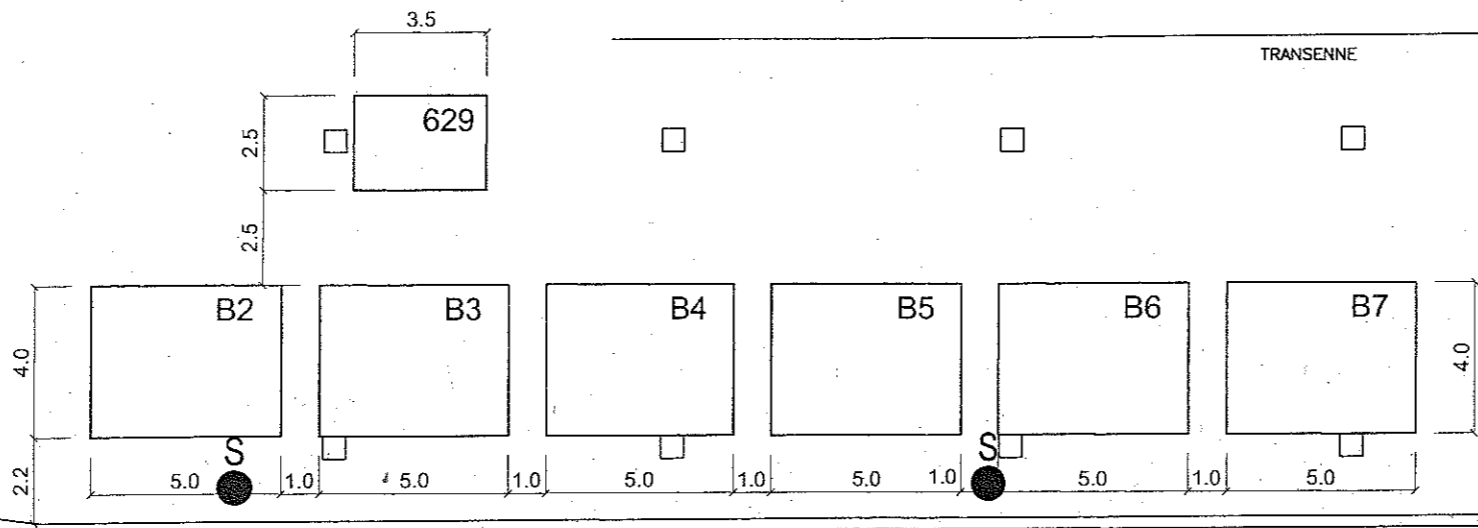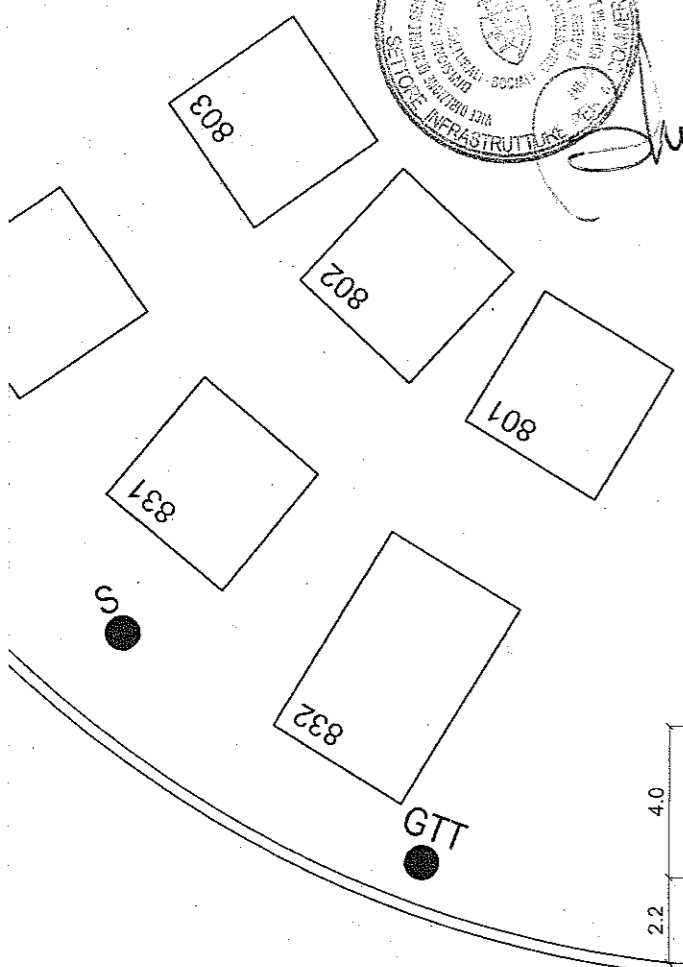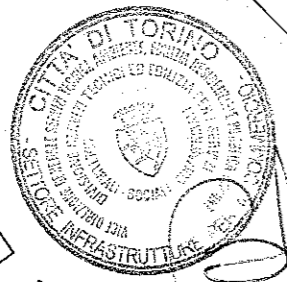


**MERCATO COPERTO**  
**IV ALIMENTARE**

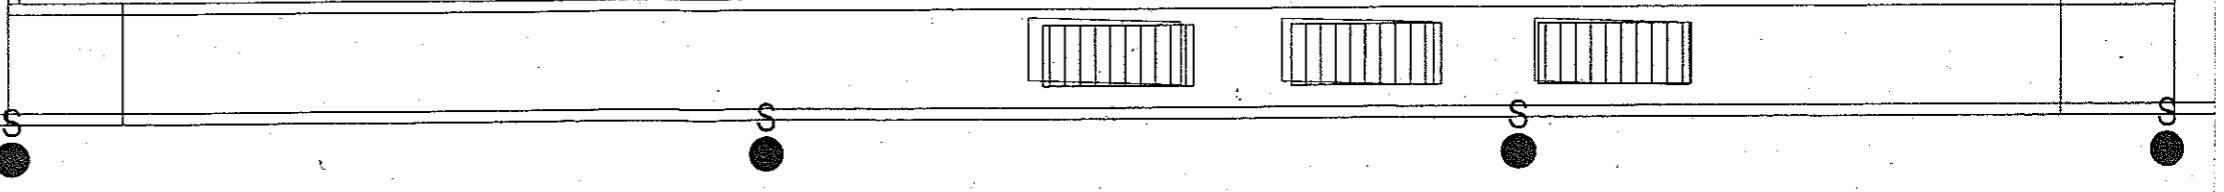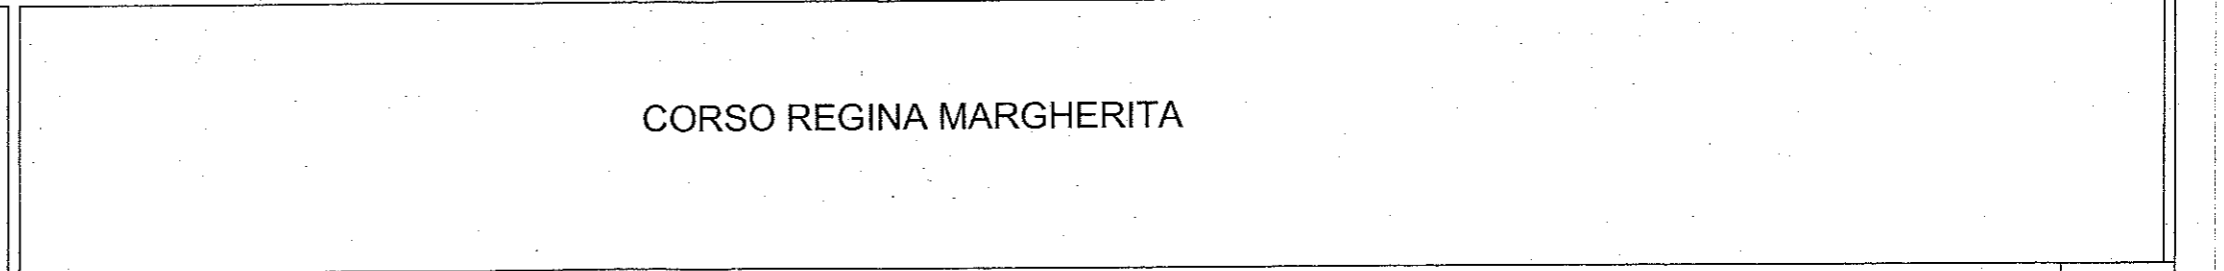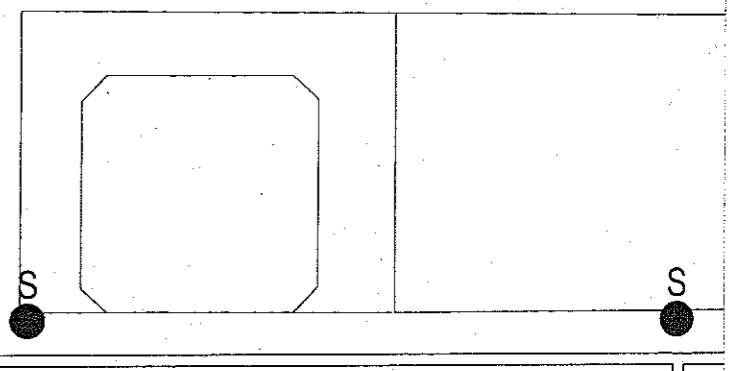


SETTORE ORTOFRUTTA

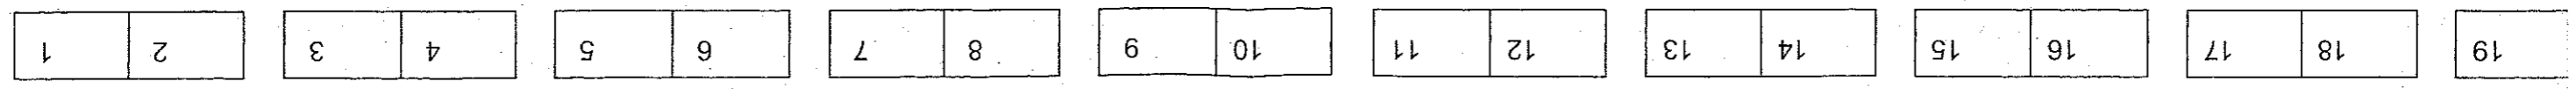

23  
App. 3

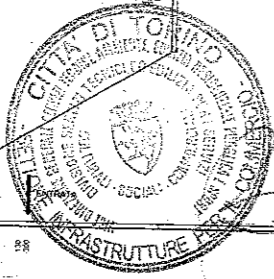

*[Handwritten signature]*

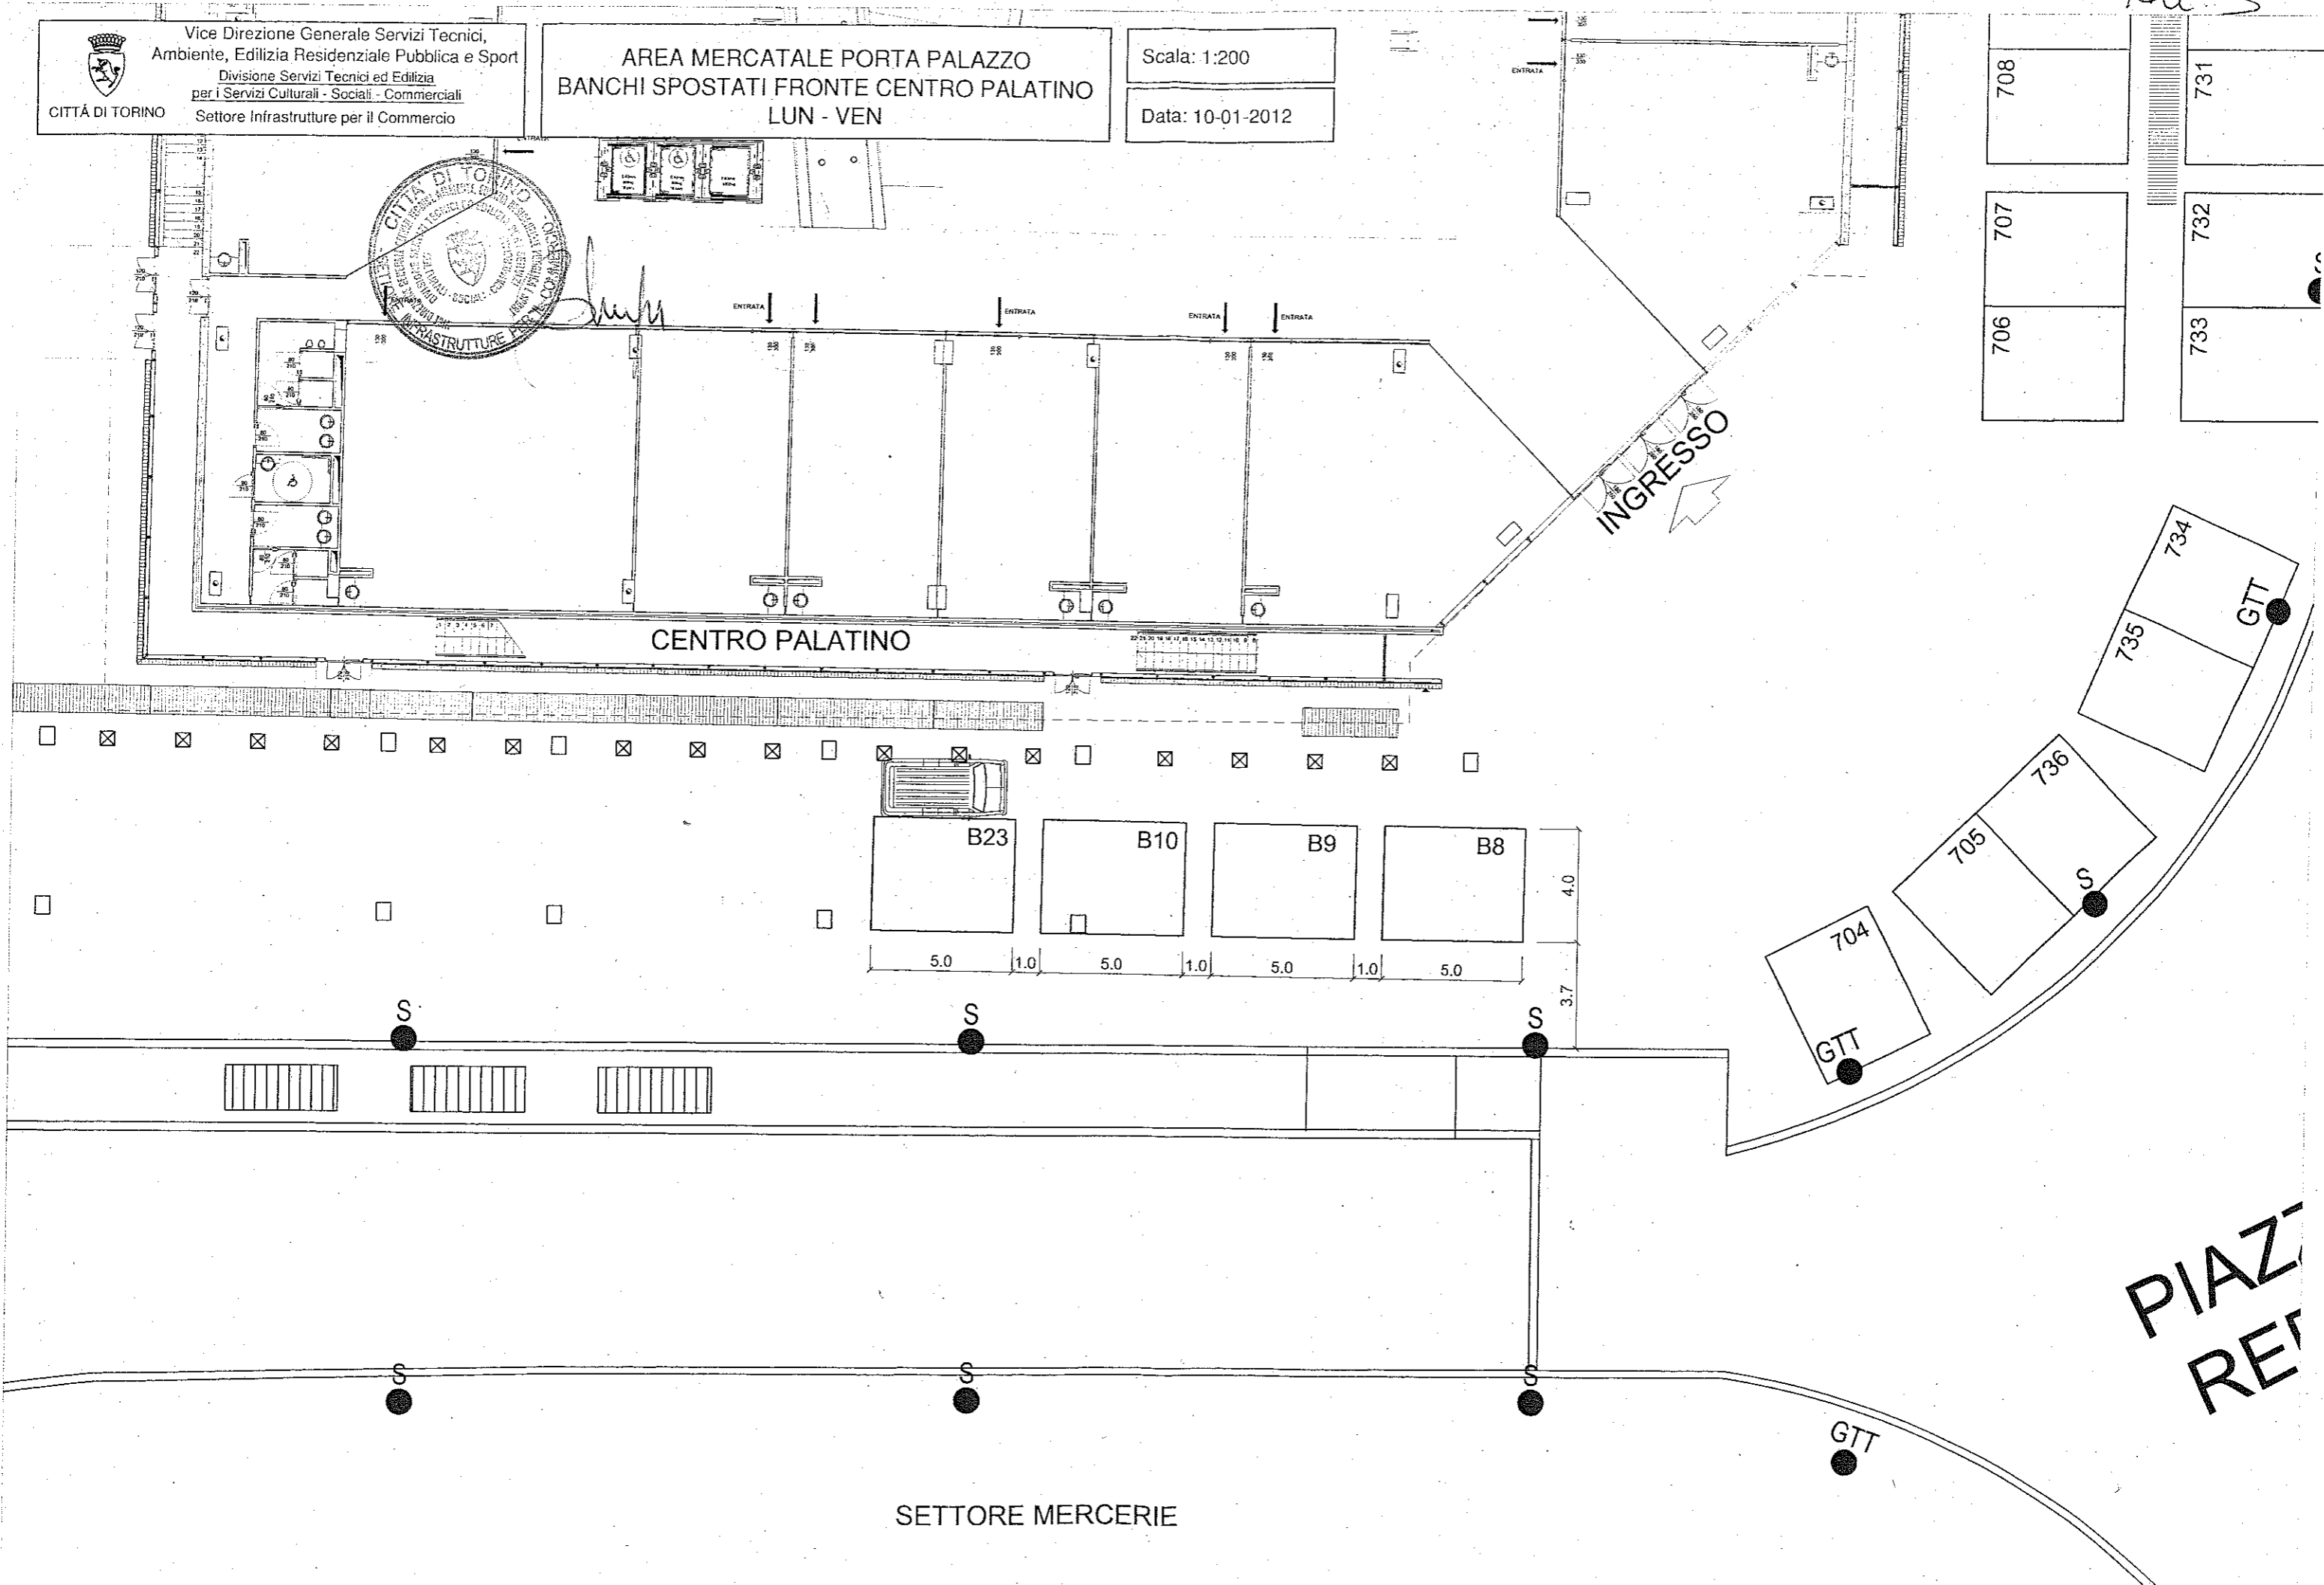



SETTORE MERCERIE

PIAZZA  
RE...

All. 4.

PIAZZA  
RE...

SETTORE MERCERIE

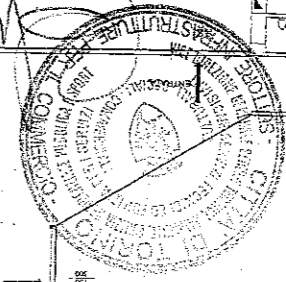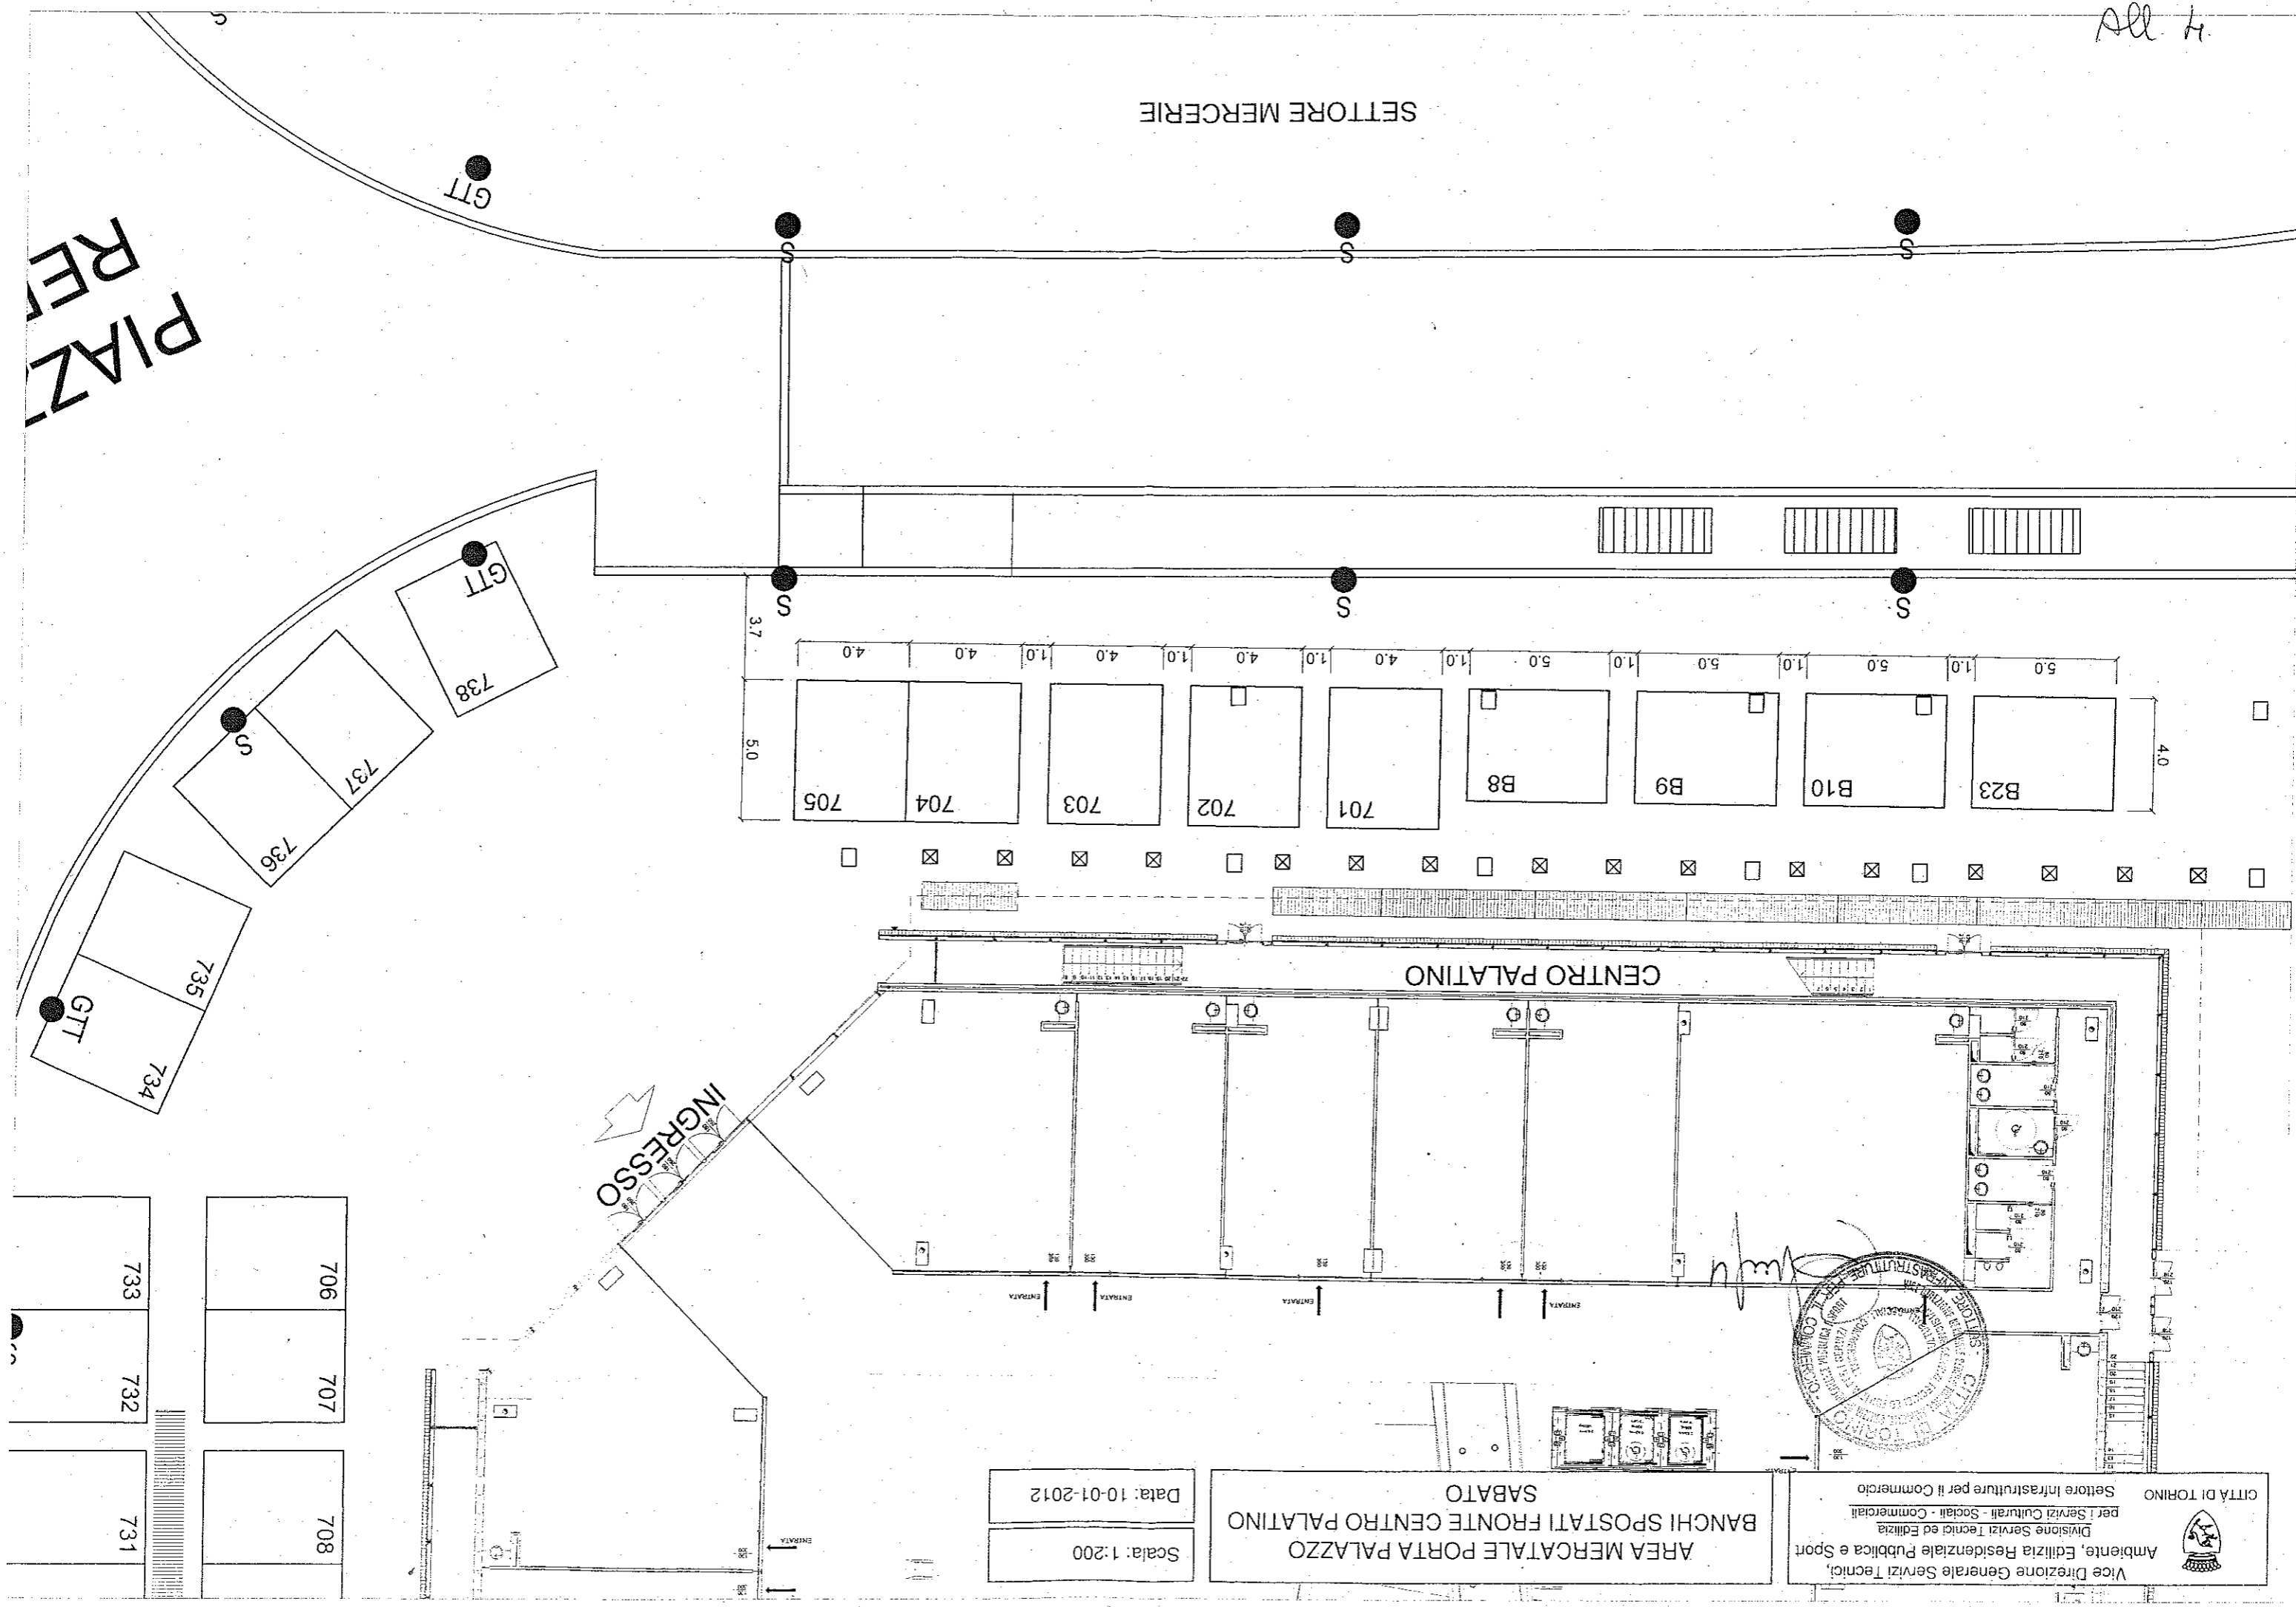

CITTÀ DI TORINO  
 Settore Infrastrutture per il Commercio  
 per i Servizi Culturali - Sociali - Commerciali  
 Divisione Servizi Tecnici ed Edilizia  
 Ambientale, Edilizia Residenziale Pubblica e Sport  
 Vice Direzione Generale Servizi Tecnici

AREA MERCATALE PORTA PALAZZO  
 BANCHI SPOSTATI FRONTE CENTRO PALATINO  
 SABATO

Scala: 1:200  
 Data: 10-01-2012