


Mod. A (Nuovo Catasto Edilizio Urbano)  
 Litre 350  
 19/1  
 MINISTERO DELLE FINANZE  
 DIREZIONE GENERALE DEL CATASTO E DEI SERVIZI TECNICI ERARIALI  
**NUOVO CATASTO EDILIZIO URBANO**  
 (D. DECRETI-LAVORI 12 APRILE 1998, N. 657)  
 Planimetria dell'immobile situato nel Comune di **TORINO** Via **LIVORNO** n° **57**  
 Ditta **SP.A. MICHELIN ITALIANA** via **Livorno** n° **57** n. **TORINO**  
 Allegata alla dichiarazione presentata all'Ufficio Tecnico Erariale di **TORINO**

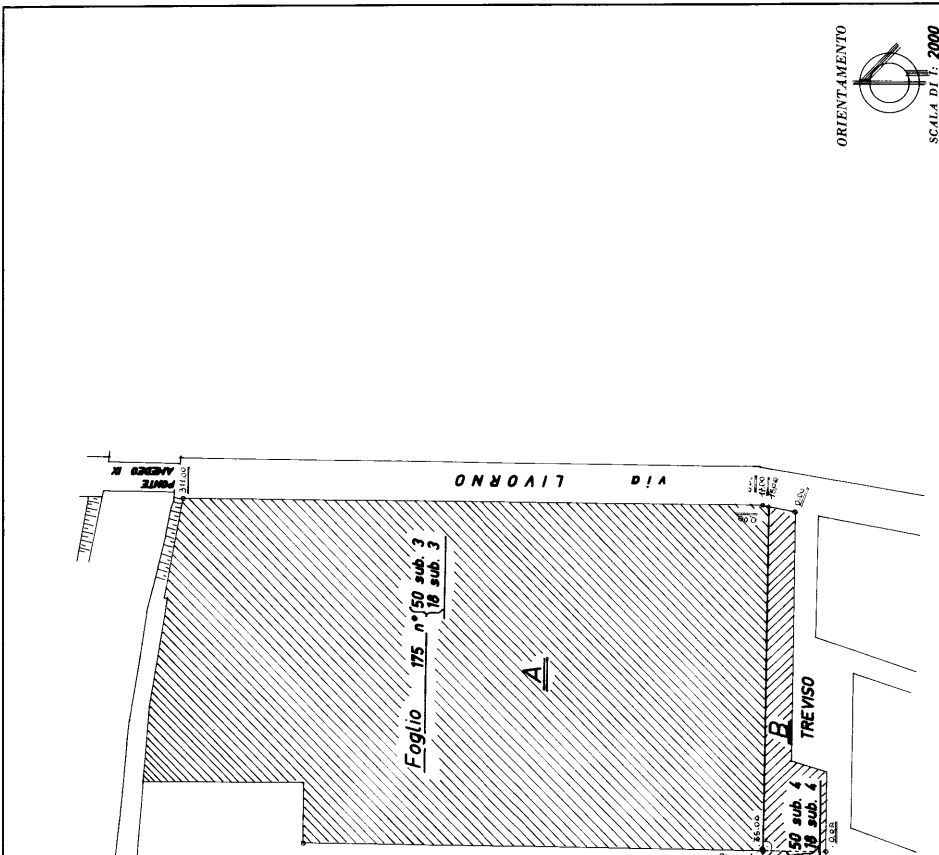

**ESTRATTO di MAPPA**

**COMUNE di TORINO**  
**Foglio 175 n° 50 sub. 2**  
**18 sub. 1**

Per frazionamento del foglio 175 n° 50/2  
 18/1  
 si assumono nuovi identificativi catastali:

- parte **A** Fg. 175 n° 50/3  
 18/3

- parte **B** Fg. 175 n° 50/4  
 18/4

- parte **C** Fg. 175 n° 50/5  
 18/5

SPAZIO RISERVATO PER LE ANNOTAZIONI D'UFFICIO  
 DATA **175 18 50**  
 PROF. N°  
 V E / 2000

Compilata dal  
**Geometra VITTORIO SIMONETTI**  
 Iscritto all'Albo dei Geometri n° 1834  
 della Provincia di **TORINO**  
 DATA  
 Firma: *[Signature]*  
 (A.P.C.)




MINISTERO DELLE FINANZE  
DIREZIONE GENERALE DEL CATASTO E DEI SERVIZI TECNICI ERARIALI

Mod. A (Nuovo Catasto Edilizio Urbano)  
L. n. 49 del 28/2/1984  
L. n. 350

# NUOVO CATASTO EDILIZIO URBANO

Planimetria dell'immobile situato nel Comune di **TORINO** Via **Livorno** n° 57  
Ditta **S.p.A. MICHELIN ITALIANA** - via Livorno n° 57 **TORINO**  
Allegata alla dichiarazione presentata all'Ufficio Tecnico Erariale di **TORINO**

19/2

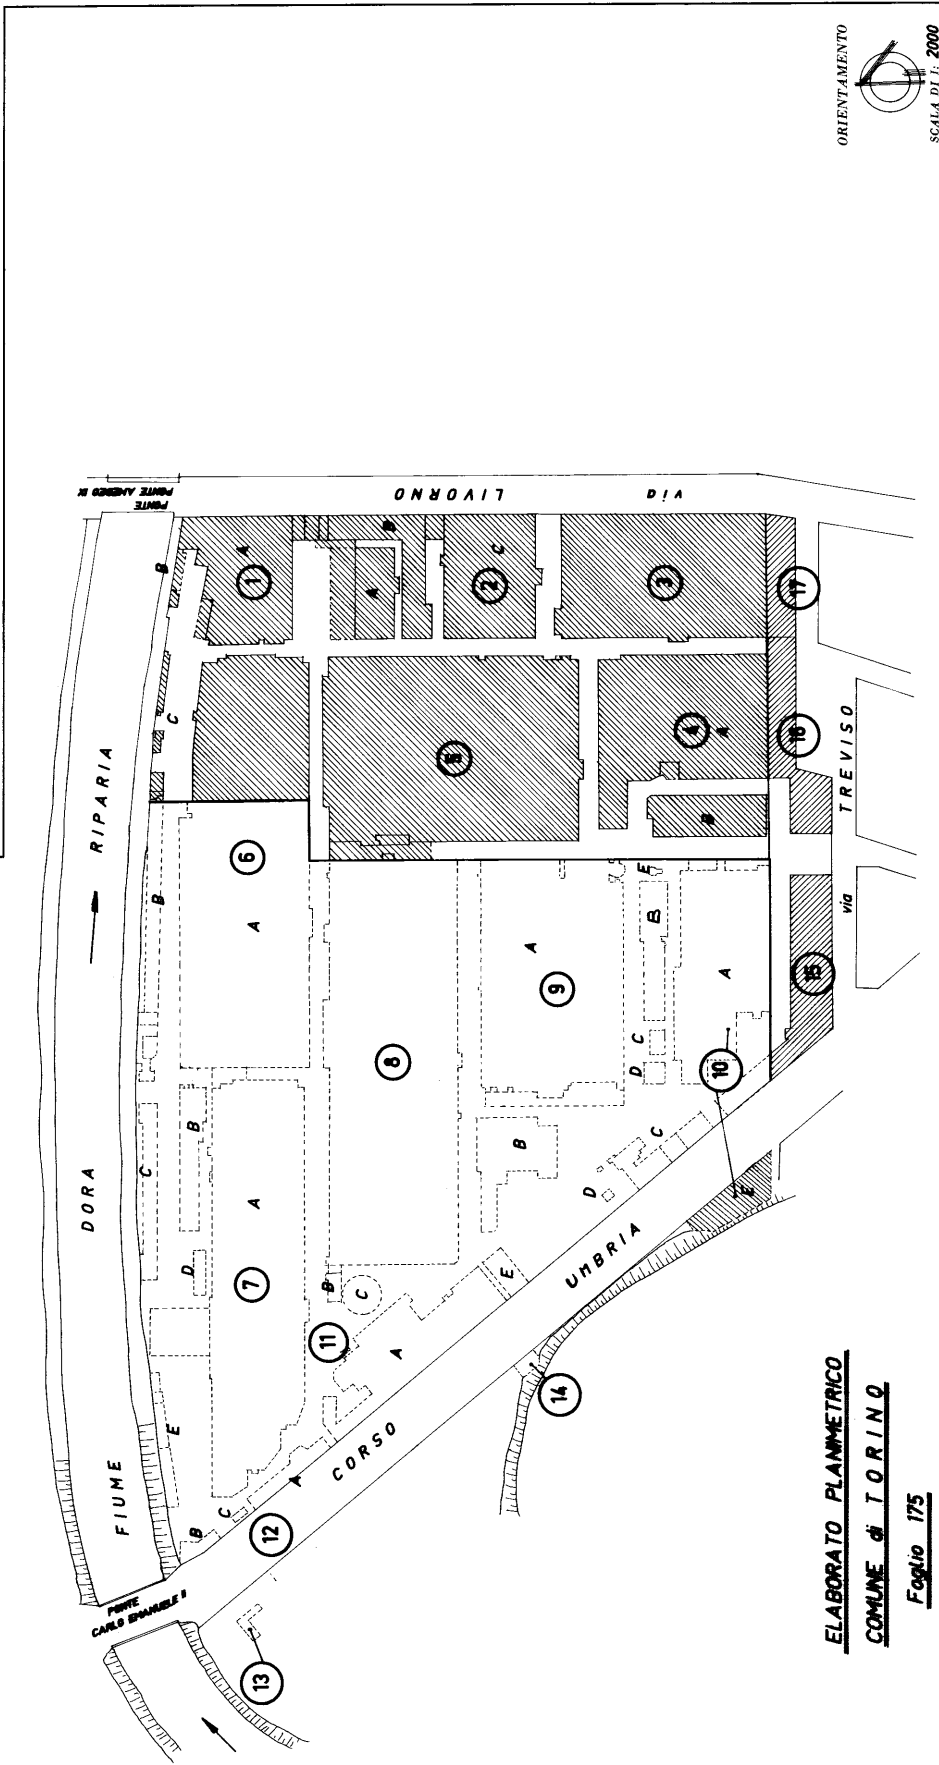

**ELABORATO PLANIMETRICO**  
**COMUNE di TORINO**  
**Foglio 175**

ORIENTAMENTO  
SCALA DI 1: 2000

SPAZIO RISERVATO PER LE ANNOTAZIONI D'UFFICIO	
DATA	175 18
PROF. N°	50
V E / 0 0 0 0 36	

Compilata dal Geometra  
**SIMONETTI Vittorio**  
Iscritto all'Albo dei Geometri n° 1934  
della Provincia di TORINO  
DATA  
Firma *Simonetti Vittorio*