




MINISTERO DELLE FINANZE
DIREZIONE GENERALE DEL CATASTO E DEI SERVIZI TECNICI ERARIALI

ACCERTAMENTO GENERALE DELLA PROPRIETA' IMMOBILIARE URBANA

(R. DECRETO LEGGE 13 APRILE 1939 XVII N° 652)

Planimetria degli immobili urbani denunciati con la Scheda N° 9525631
Comune Corino Ditta De Amicis Arn. Wgo
Via Corso Lecce N° 64 Lu. Edmondo
in Seguire cognome, nome, paternite del solo primo intestatario

ACCERTAMENTO GENERALE DELLA PROPRIETA' IMMOBILIARE URBANA
(R. D. L. 13 aprile 1939-XVII, n. 652)
COMUNE
di <u>Corino</u>
Talloncino di riscontro DELLA
SCHEDA NUMERO
9525631
<small>AVVERTENZA: Il presente talloncino deve essere incollato e cura del dichiarante sulla planimetria (riproducendo la unita immobiliare denunciata con la presente scheda) da presentarsi al sensi dell'articolo 7 del R. D. L. 13 aprile 1939-XVII, n. 652.</small>

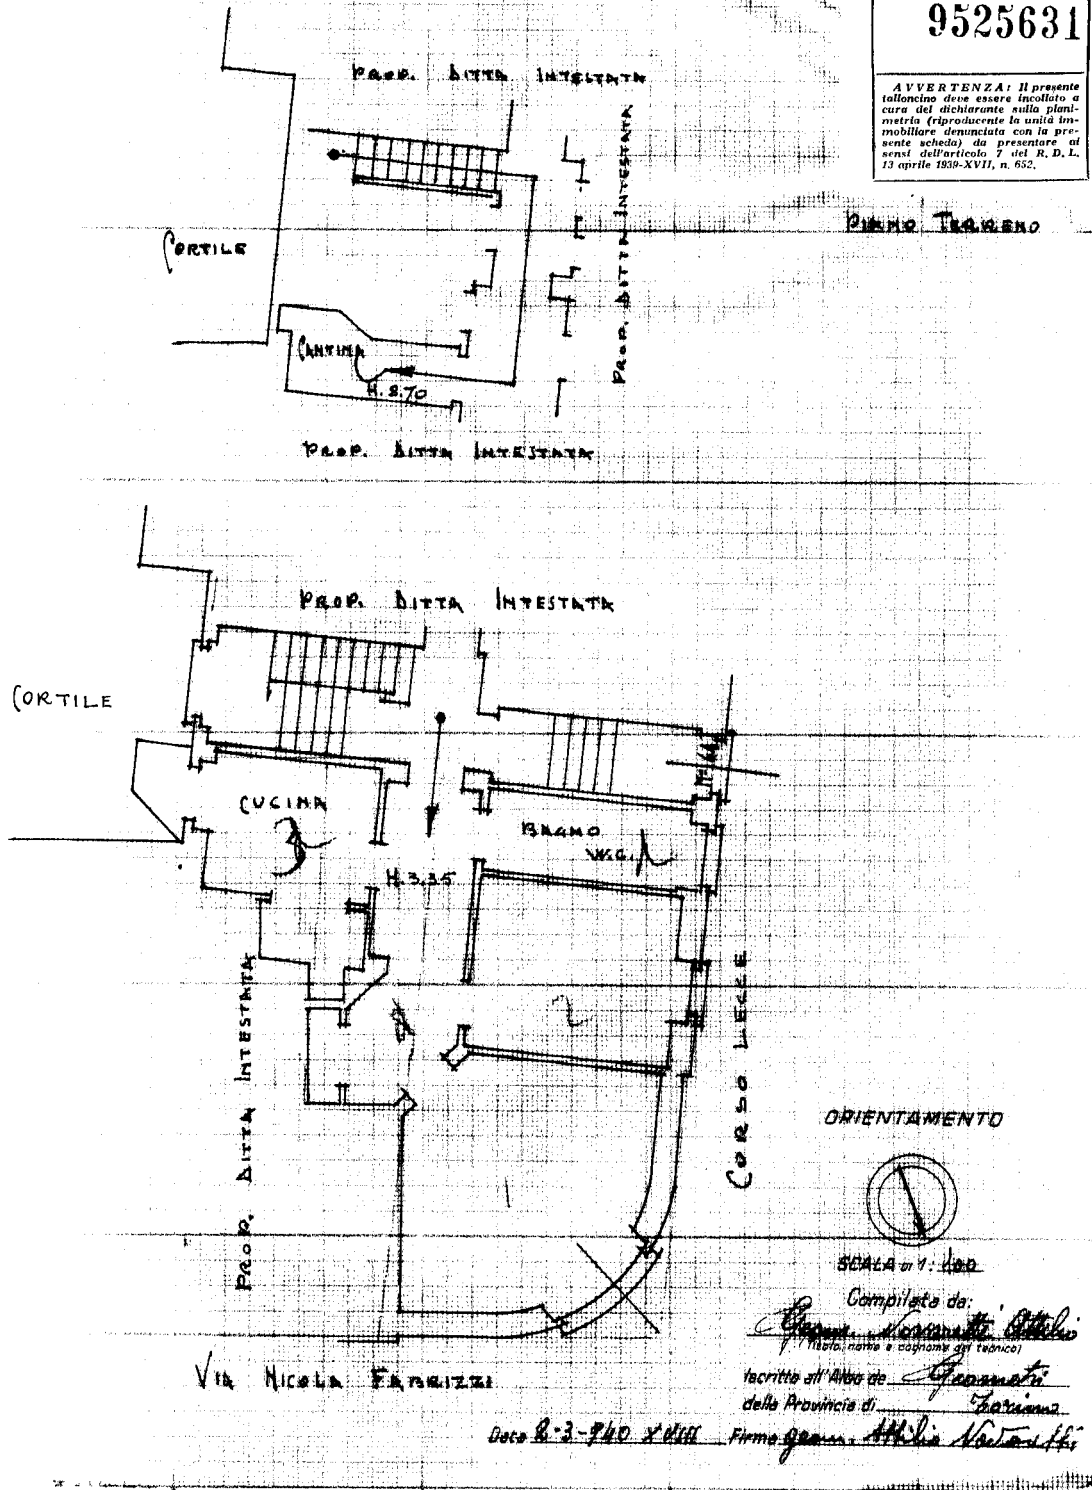

ORIENTAMENTO

SCALA di 1:100

Compilato da: Giuseppe Scaramelli Attilio
(Nota: nome e cognome del tecnico)

facritte all'Albo de Scaramelli
della Provincia di Corinno

Doco B-3-940 X 000 Firma Giuseppe Scaramelli Attilio

Catasto dei Fabbricati - Situazione al 28/12/2021 - Comune di TORINO (L219) - < Foglio: 1173 - Particella: 331 - Subalterno: 13 >
inquadro
CORSO LECCE n. 64 piano: T;

Ultima planimetria in atti