

2604

MOD. EP/1 - CEU

MINISTERO DELLE FINANZE
DIPARTIMENTO DEL TERRITORIO

Ufficio Tecnico Erariale di TORINO

M/1

ELABORATO PLANIMETRICO

Pag. n. 1 di 8

Ubicazione e riferimenti catastali dell'immobile	
Comune TORINO	C.T. Fgl.1467 Mapp 27
Via/ Piazza NEGARVILLE n. 8	C.E.U. Sez. Fgl.1467 Mapp. 27
ESTRATTO DI MAPPA	SCALA 1: 2000
Tipo Mappale n. 7364 del 18/3/96	
Riservato all'Ufficio Tecnico Erariale	L'operatore
Protocollo E01464	2 MAR 1996
Sostituisce il precedente mod. EP/1 prot.	
Annullato o sostituito dal mod. EP/1 prot.	
	IL TECNICO

2604
★

MOD. EP/2 CEU

**MINISTERO DELLE FINANZE
DIPARTIMENTO DEL TERRITORIO**

Ufficio Tecnico Erariale di TORINO

14/2


ELABORATO PLANIMETRICO

Pag. n. 2 di 8

Comune TORINO	Sezione	Foglio 1467	Numero 27	Tipo mappale n. 7364 del 18/3/96
------------------	---------	----------------	--------------	----------------------------------

DIMOSTRAZIONE GRAFICA DEI SUBALTERNI ASSEGNATI

SCALA 1: 500

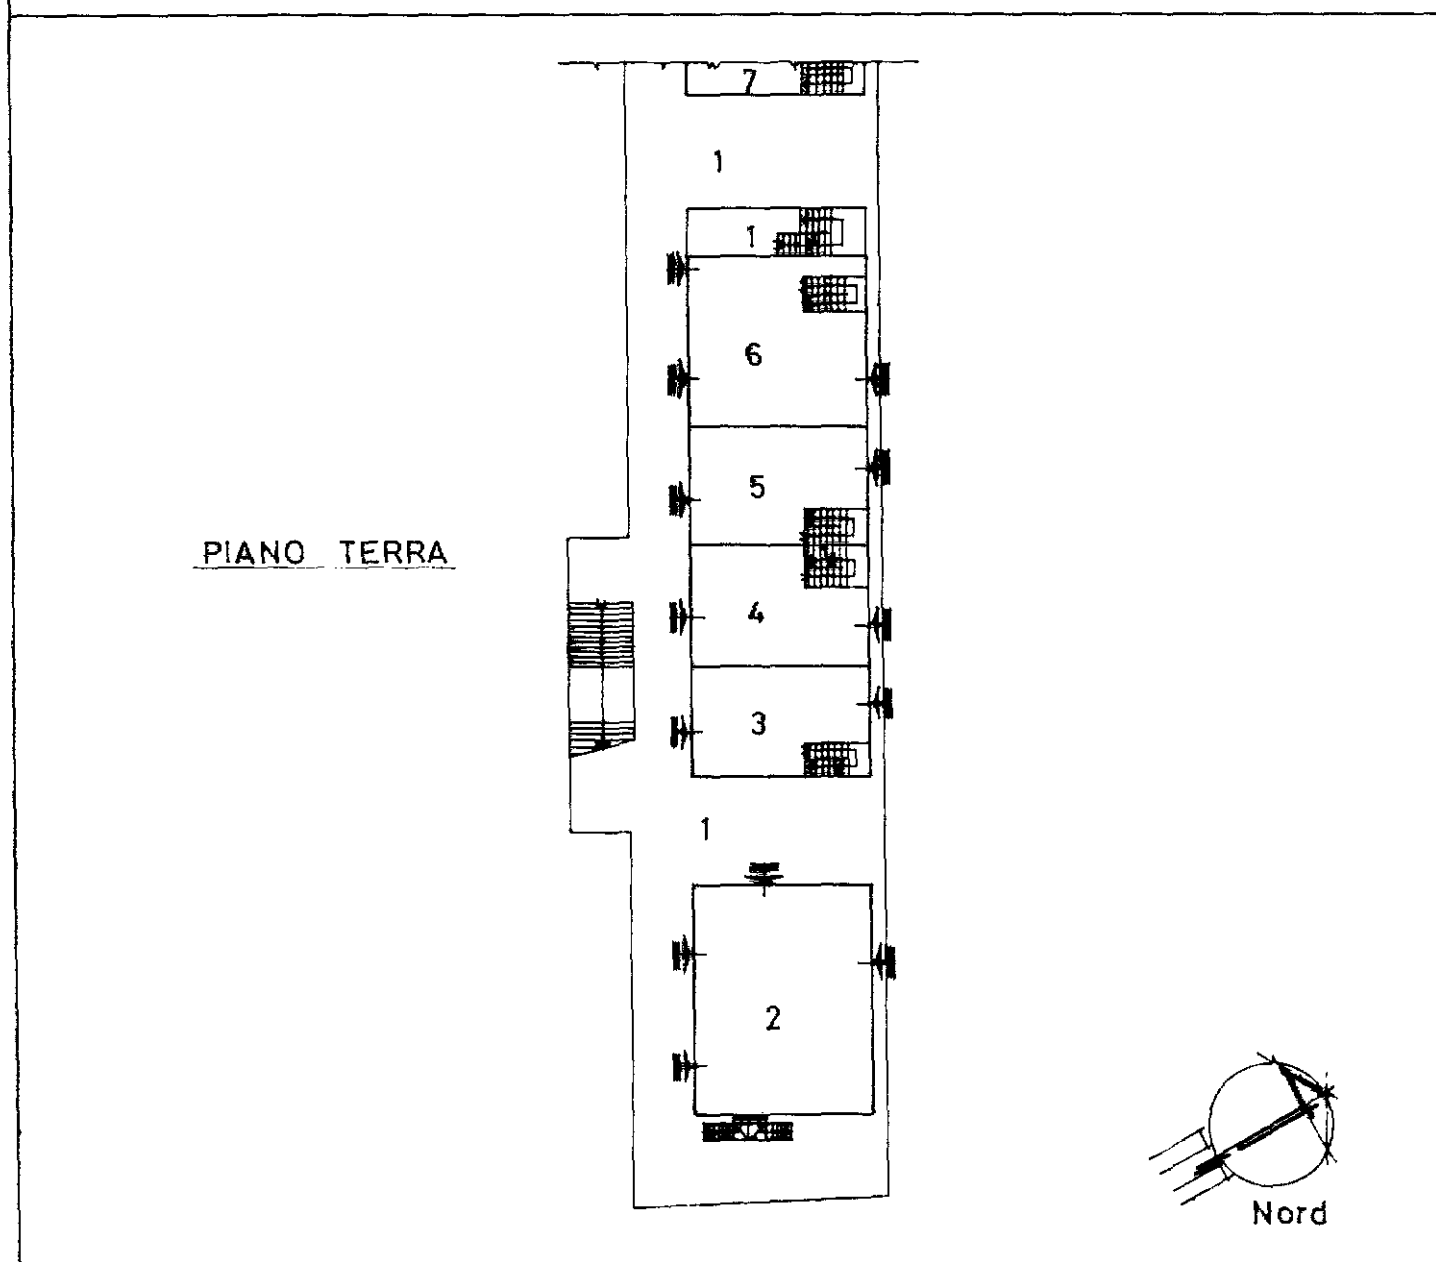

Riservato all'Ufficio Tecnico Erariale	L'operatore	IL TECNICO
Protocollo E 01464	27 MAR 1996	data
Sostituisce il precedente mod. EP/2 prot.		
Annullato o sostituito dal mod. EP/2 prot.		



2604


MOD. EP/2 - CEU

**MINISTERO DELLE FINANZE
 DIPARTIMENTO DEL TERRITORIO**

Ufficio Tecnico Erariale di TORINO

14/3


ELABORATO PLANIMETRICO

Pag. n. 3 di 8


Comune TORINO	Sezione	Foglio 1467	Numero 27	Tipo mappale n. 73.64	del 18/3/96
-------------------------	---------	-----------------------	---------------------	---------------------------------	-----------------------

DIMOSTRAZIONE GRAFICA DEI SUBALTERNI ASSEGNATI

SCALA 1: 500

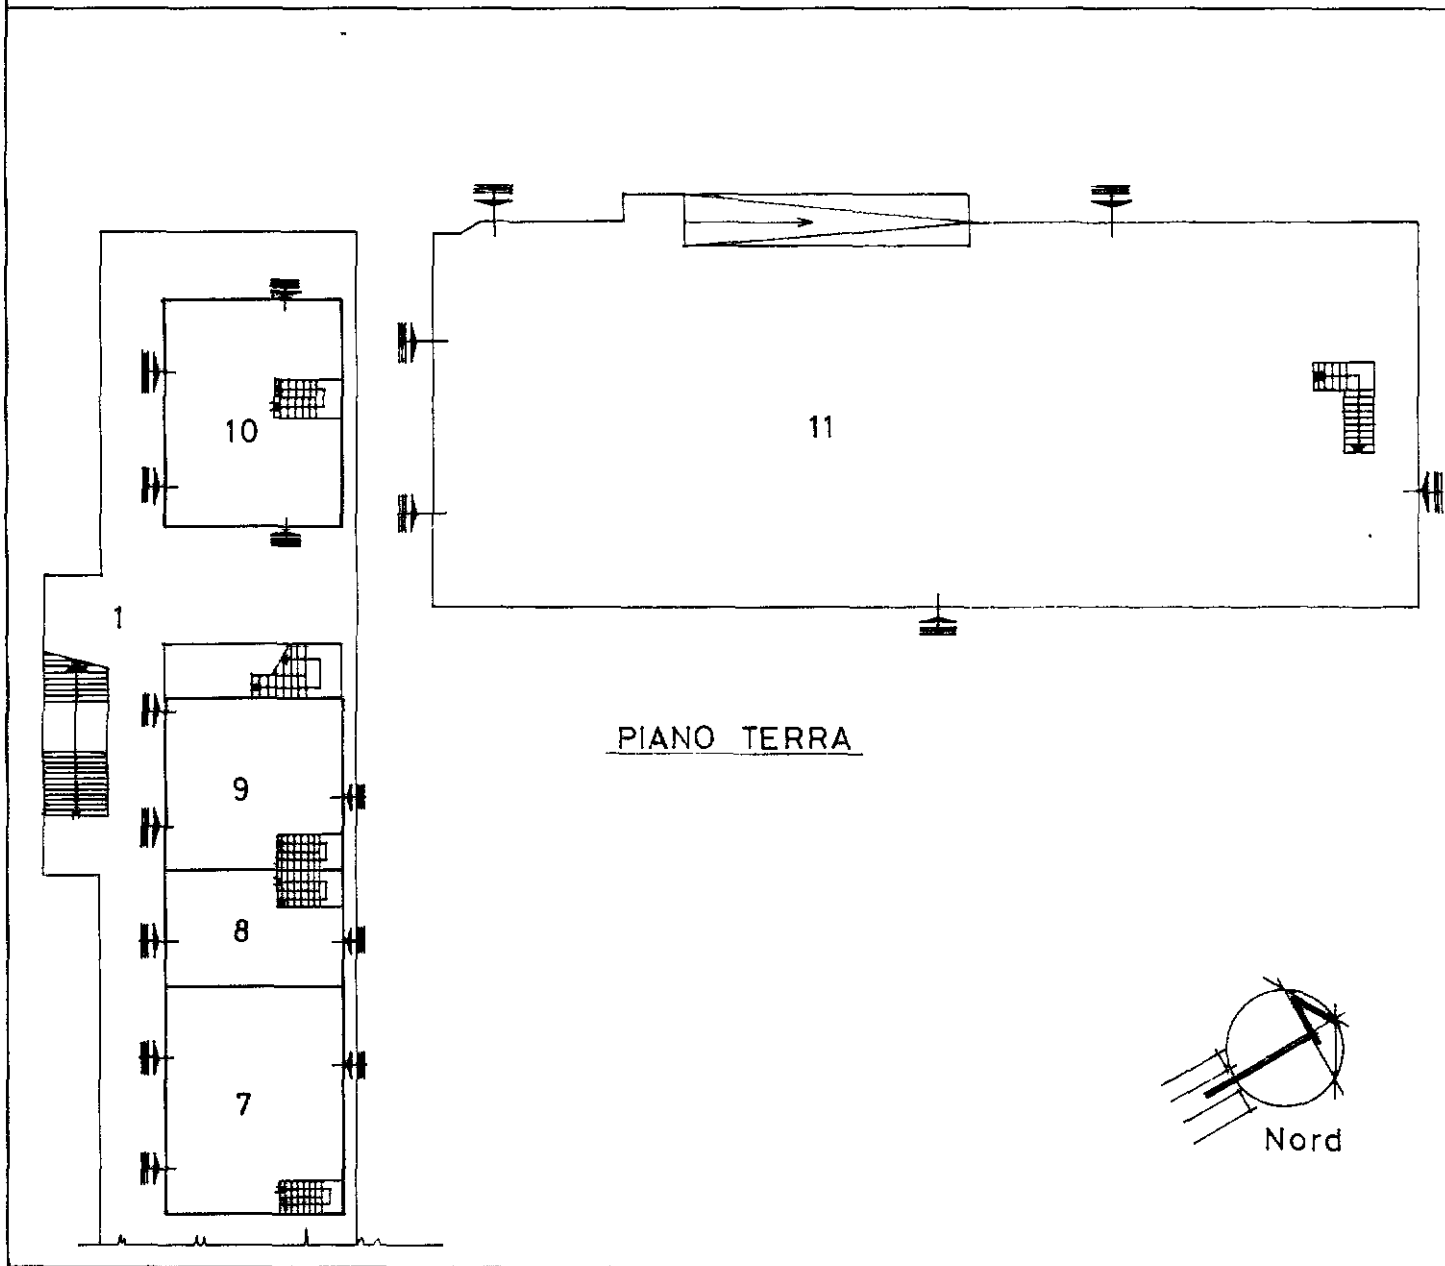

Riservato all'Ufficio Tecnico Erariale	L'operatore	IL TECNICO
Protocollo E01454	27 MAR 1996	
Sostituisce il precedente mod. EP/2 prot.		
Annullato o sostituito dal mod. EP/2 prot.		

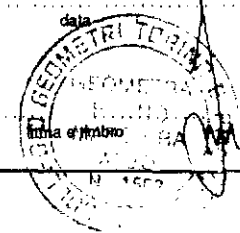

2604

MOD. EP/2 - CEU

MINISTERO DELLE FINANZE
DIPARTIMENTO DEL TERRITORIO

Ufficio Tecnico Erariale di TORINO

14/4


ELABORATO PLANIMETRICO

Pag. n. 4 di 8


Comune TORINO	Sezione	Foglio 1467	Numero 27	Tipo mappale n. 7364	del 18/3/96
------------------	---------	----------------	--------------	-------------------------	----------------

DIMOSTRAZIONE GRAFICA DEI SUBALTERNI ASSEGNATI

SCALA 1: 500

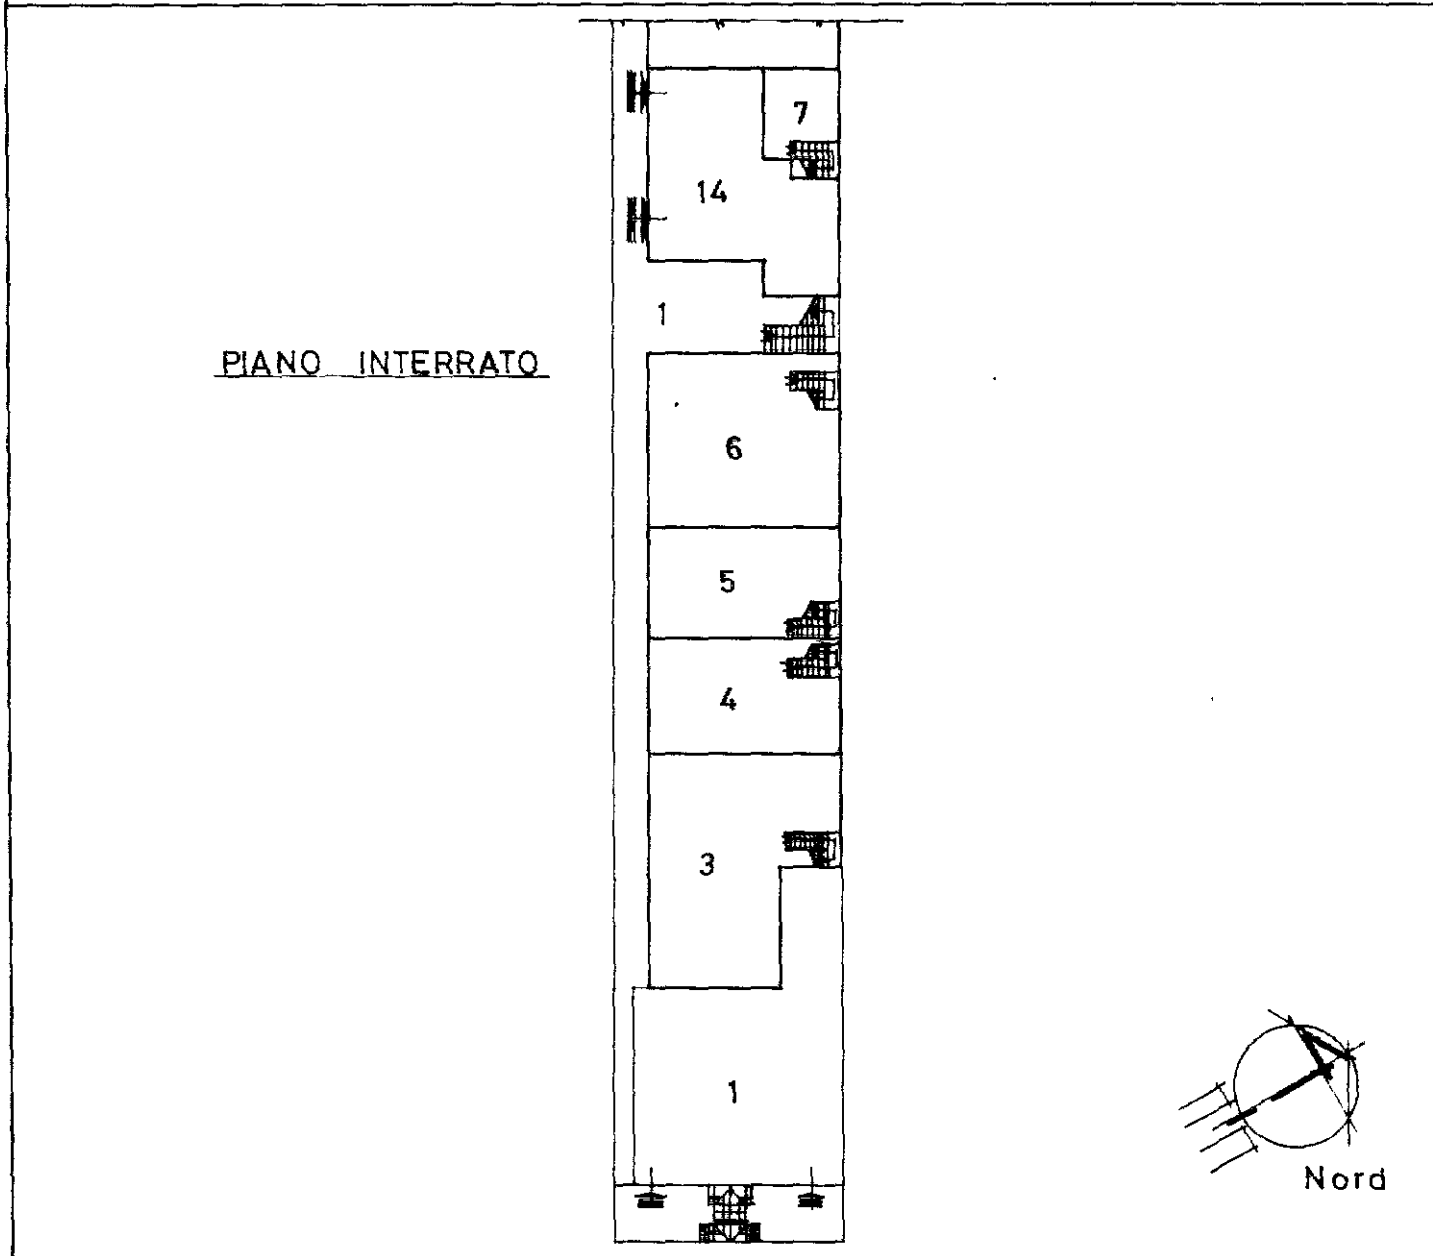

Riservato all'Ufficio Tecnico Erariale	L'operatore	IL TECNICO
Protocollo E 01474 22/09/1996		
Sostituisce il precedente mod. EP/2 prot.		
Annullato o sostituito dal mod. EP/2 prot.		

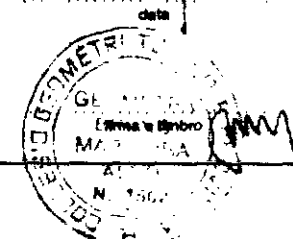

2604



MOD. EP/2 - CEU

MINISTERO DELLE FINANZE
DIPARTIMENTO DEL TERRITORIO

14/5

Ufficio Tecnico Erariale di TORINO


ELABORATO PLANIMETRICO

Pag. n. 5 di 8

Comune TORINO	Sezione	Foglio 1467	Numero 27	Tipo mappale n. 7364	del 18/3/96
------------------	---------	----------------	--------------	-------------------------	----------------

DIMOSTRAZIONE GRAFICA DEI SUBALTERNI ASSEGNATI

SCALA 1: 200

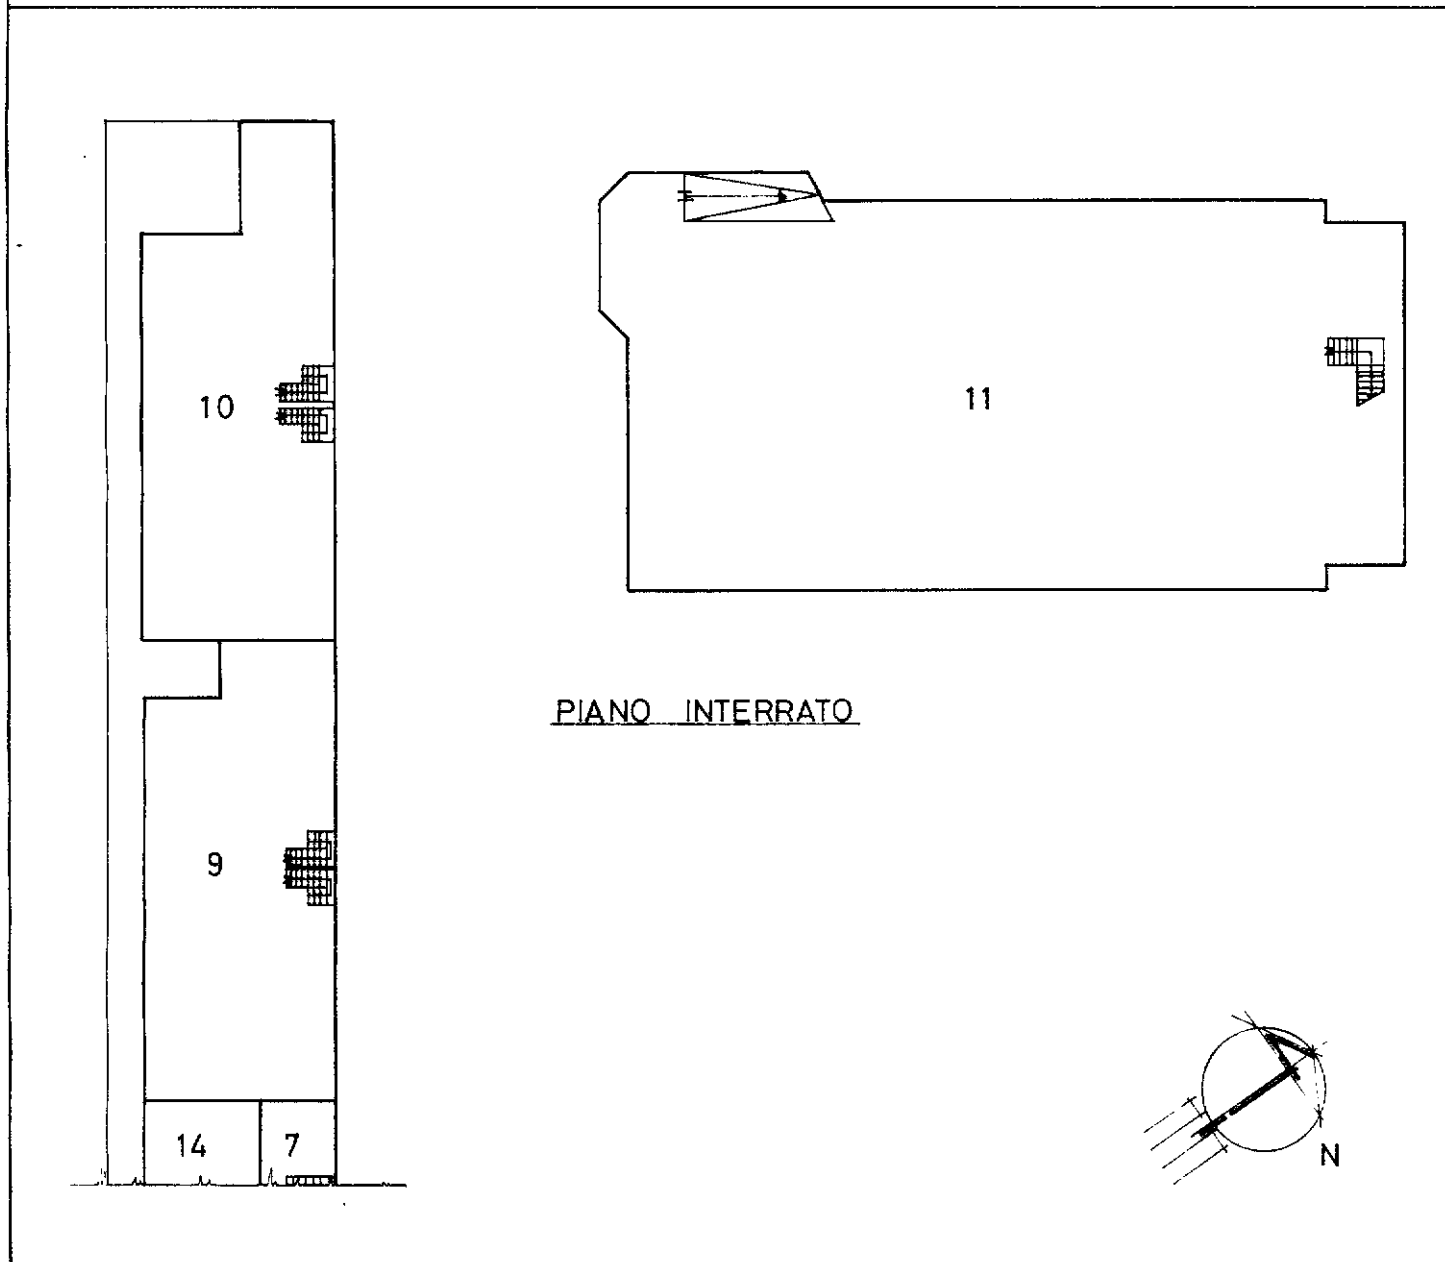

Riservato all'Ufficio Tecnico Erariale	L'operatore	IL TECNICO
Protocollo <u>ED 1454</u>		20
Sostituisce il precedente mod. EP/2 prot.		
Annullato o sostituito dal mod. EP/2 prot.		

Stampa circolare: **UFFICIO TECNICO ERARIALE**, **GEOMETRA** BRUNO MARSAIPA, **firmato e timbrato**

2604

MOD. EP/2 - CEU

MINISTERO DELLE FINANZE
DIPARTIMENTO DEL TERRITORIO

Ufficio Tecnico Erariale di TORINO

A4/6


ELABORATO PLANIMETRICO

Pag. n. 6 di 8

Comune	Sezione	Foglio	Numero	Tipo mappale n.	del
TORINO		1467	27	7364	18/3/96

DIMOSTRAZIONE GRAFICA DEI SUBALTERNI ASSEGNATI

SCALA 1: 200

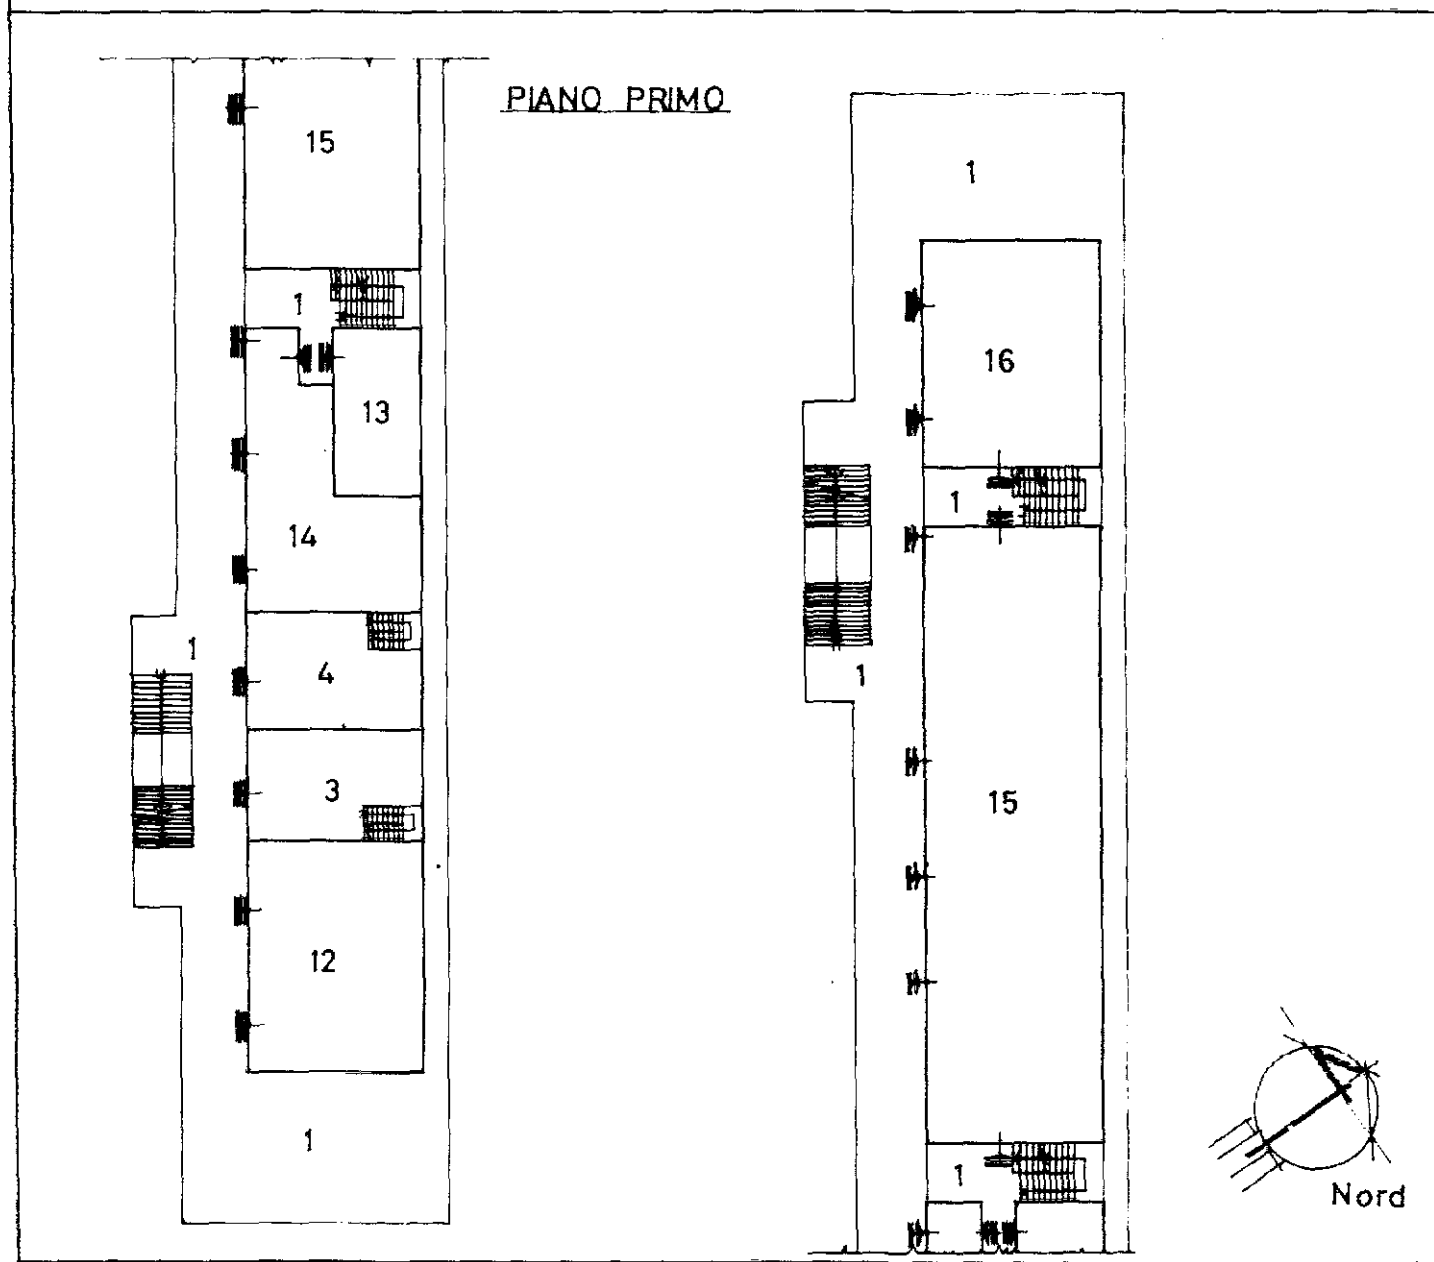

Riservato all'Ufficio Tecnico Erariale	L'operatore	IL TECNICO
Protocollo EO 1464 27 MAR 1998		26 11 MAR 1998
Sostituisce il precedente mod. EP/2 prot.		
Annulato o sostituito dal mod. EP/2 prot.		



MOD. EP/2 - CEU

MINISTERO DELLE FINANZE
DIPARTIMENTO DEL TERRITORIO

Ufficio Tecnico Erariale di TORINO

14/7

ELABORATO PLANIMETRICO



Pag. n. 7 di 8

Comune TORINO	Sezione	Foglio 1467	Numero 27	Tipo mappale n. 7364	del 18/3/96
------------------	---------	----------------	--------------	-------------------------	----------------

DIMOSTRAZIONE GRAFICA DEI SUBALTERNI ASSEGNATI

SCALA 1: 200

PIANO SECONDO

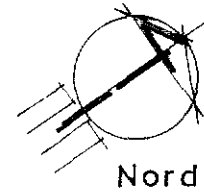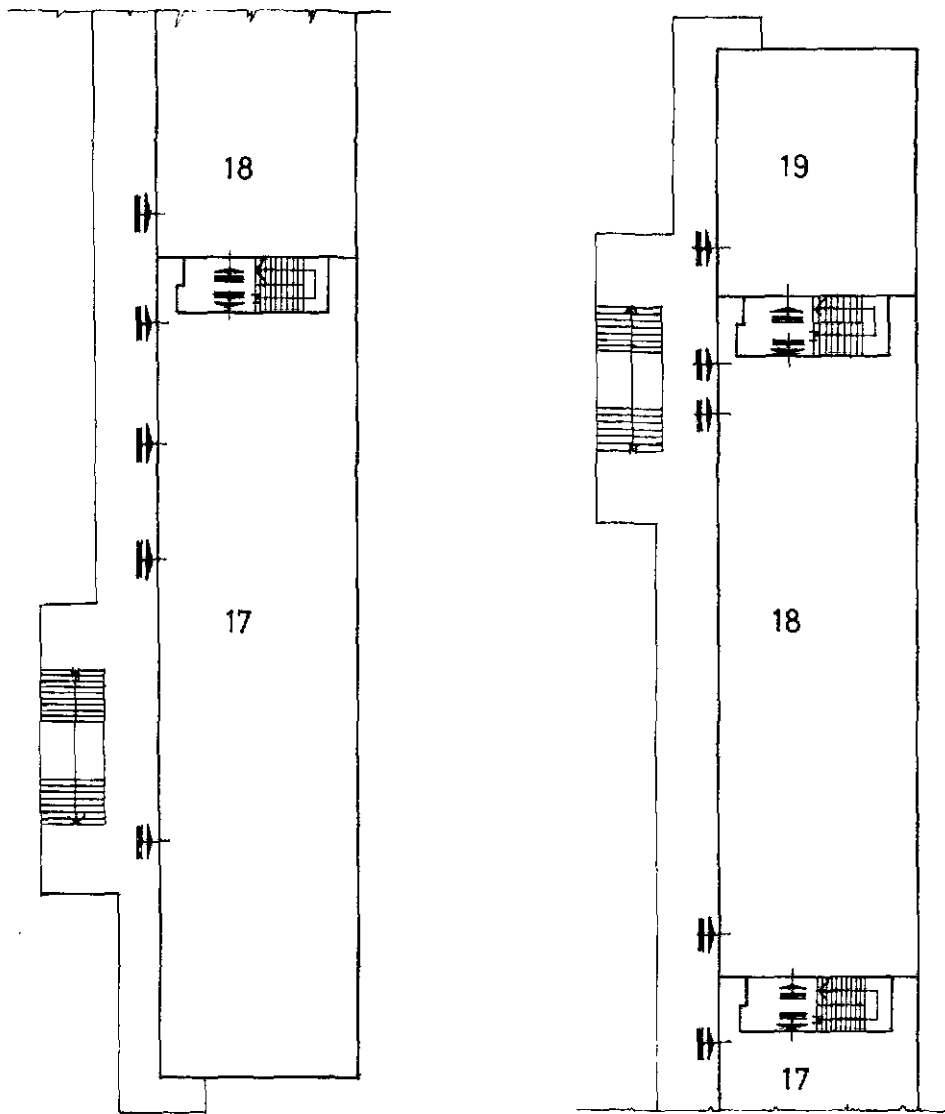

Riservato all'Ufficio Tecnico Erariale	L'operatore	IL TECNICO
Protocollo E 01464 27 MAR. 1996		26 1996
Sostituisce il precedente mod. EP/2 prot.		
Annullato o sostituito dal mod. EP/2 prot.		

Ufficio Tecnico Erariale di Torino



MOD. EP/3 - CEU

MINISTERO DELLE FINANZE
DIPARTIMENTO DEL TERRITORIO

Ufficio Tecnico Erariale di TORINO

14/8

ELABORATO PLANIMETRICO

ELENCO DEI SUBALTERNI ASSEGNATI

Pag. n. 8 di 8

Comune		Sezione	Foglio	Numero	Tipo mappale n.			del
TORINO			1467	27	7364			18/3/96
Numero	Sub	UBICAZIONE via - piazza		N. civico	piano	scala	int.	DESCRIZIONE
27	1	Via Negarville		8	I/T/1			C.T. - INTERCAPEDINE
					2			VERDE - CAMMINA MENTI
27	2	Via Negarville		8	T			NEGOZIO
27	3	Via Negarville		8	I/T/1			NEGOZIO
27	4	Via Negarville		8	I/T/1			NEGOZIO
27	5	Via Negarville		8	I/T			NEGOZIO
27	6	Via Negarville		8	I/T			UFFICIO P.T.
27	7	Via Negarville		8	I/T			NEGOZIO
27	8	Via Negarville		8	T			NEGOZIO
27	9	Via Negarville		8	I/T			NEGOZIO
27	10	Via Negarville		8	I/T			ANAGRAFE
27	11	Via Negarville		8	I/T			MERCATO COPERTO
27	12	Via Negarville		8	1			CIRCOLO RICREATIVO
27	13	Via Negarville		8	1			ALLOGGIO CUSTODE
27	14	Via Negarville		8	I/1			RIABIL. DISABILI
27	15	Via Negarville		8	1			CENTRO SOCIALE
27	16	Via Negarville		8	1			CENTRO REC. TOSSIC.
27	17	Via Negarville		8	2			UFFICIO D'IGIENE
27	18	Via Negarville		8	2			CENTRO ALCOLISTI
27	19	Via Negarville		8	2			ST. MEDICINA DEL LAVORO

Riservato all'Ufficio Tecnico Erariale

L'operatore

Protocollo

E 01464 27 MAR. 1996

IL TECNICO

28 MAR. 1996

Sostituisce il precedente mod. EP/3 prot.

Annullato o sostituito dal mod. EP/3 prot.

