


Dichiarazione protocollo n.	del
Comune di Torino	
Piazza Palazzo Di Citta'	civ. 4/B
Identificativi Catastali:	Compilata da: Petti Marco
Sezione:	Iscritto all'albo: Geometra Dipendente Pubblico
Foglio: 1245	
Particella: 132	
Subalterno: 13	Prov. N.

Planimetria
Scheda n. 1      Scala 1:100

**PIANO TERRA**  
**ALTEZZE VARIE**

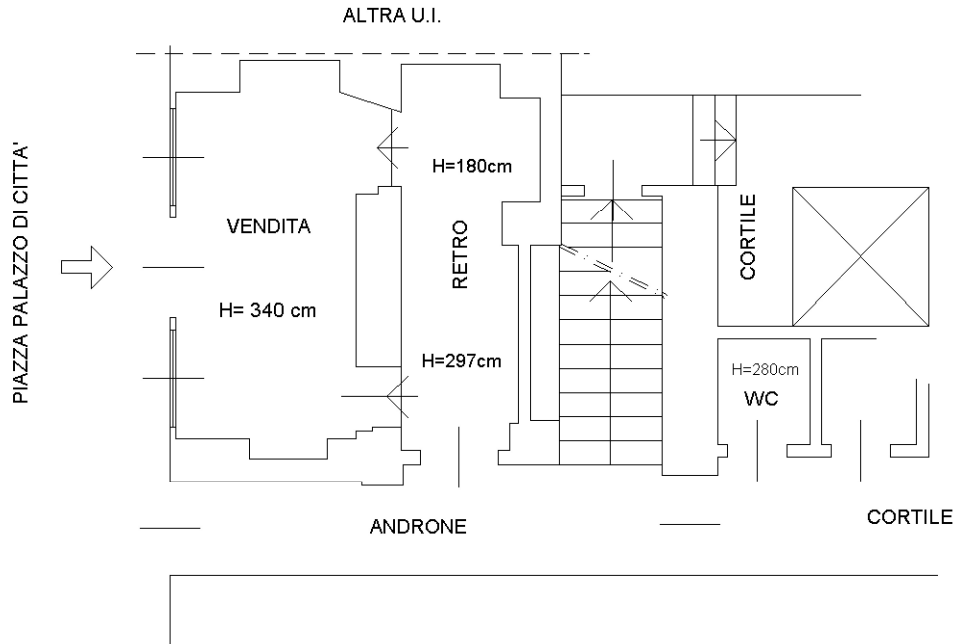

**PIANO S1 INTERRATO**  
**Hm= 215 cm**

