




# NUOVO CATASTO EDILIZIO URBANO

(R. DECRETO-LEGGE 13 APRILE 1969, N. 652)

Planimetria dell'immobile situato nel Comune di TORINO Via SACCARELLI 14

Ditta COLL. INTERNAZ. DELLA CONSOLATA MISSIONI ESTERE

Allegata alla dichiarazione presentata all'Ufficio Tecnico Erariale di TORINO

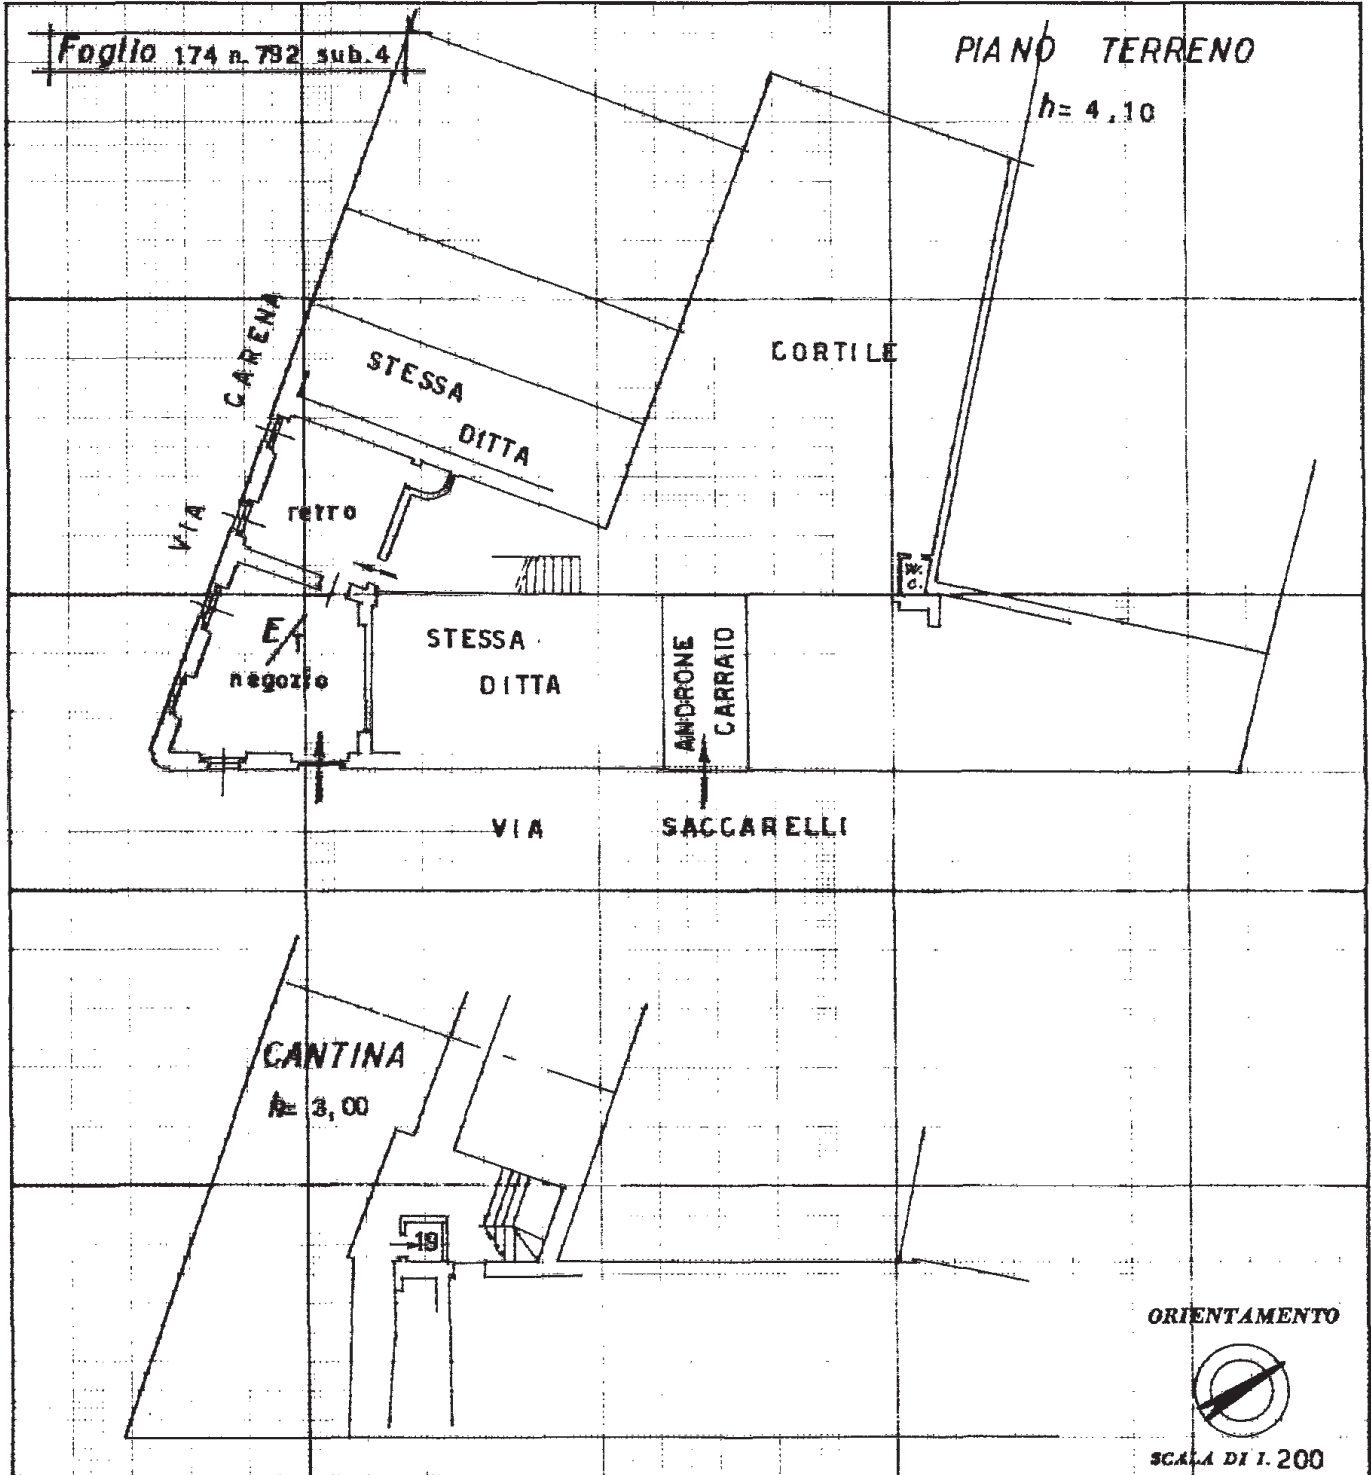

SPAZIO RISERVATO PER LE ANNOTAZIONI D'UFFICIO

DATA \_\_\_\_\_  
 PROT. N° \_\_\_\_\_

REGISTRATA  
 ALLA DUNALE DI TORINO  
 V. N. 2810 112  
 01-01-77

61466

174  
 792  
 4

NOV 1976

Compilata dal GEOM. D. CUBAL  
(Titolo, nome e cognome del tecnico)

Iscritto all'Albo de GEOMETRI  
 della Provincia di TORINO  
 DATA NOV 1976

Firma: D. Cubal