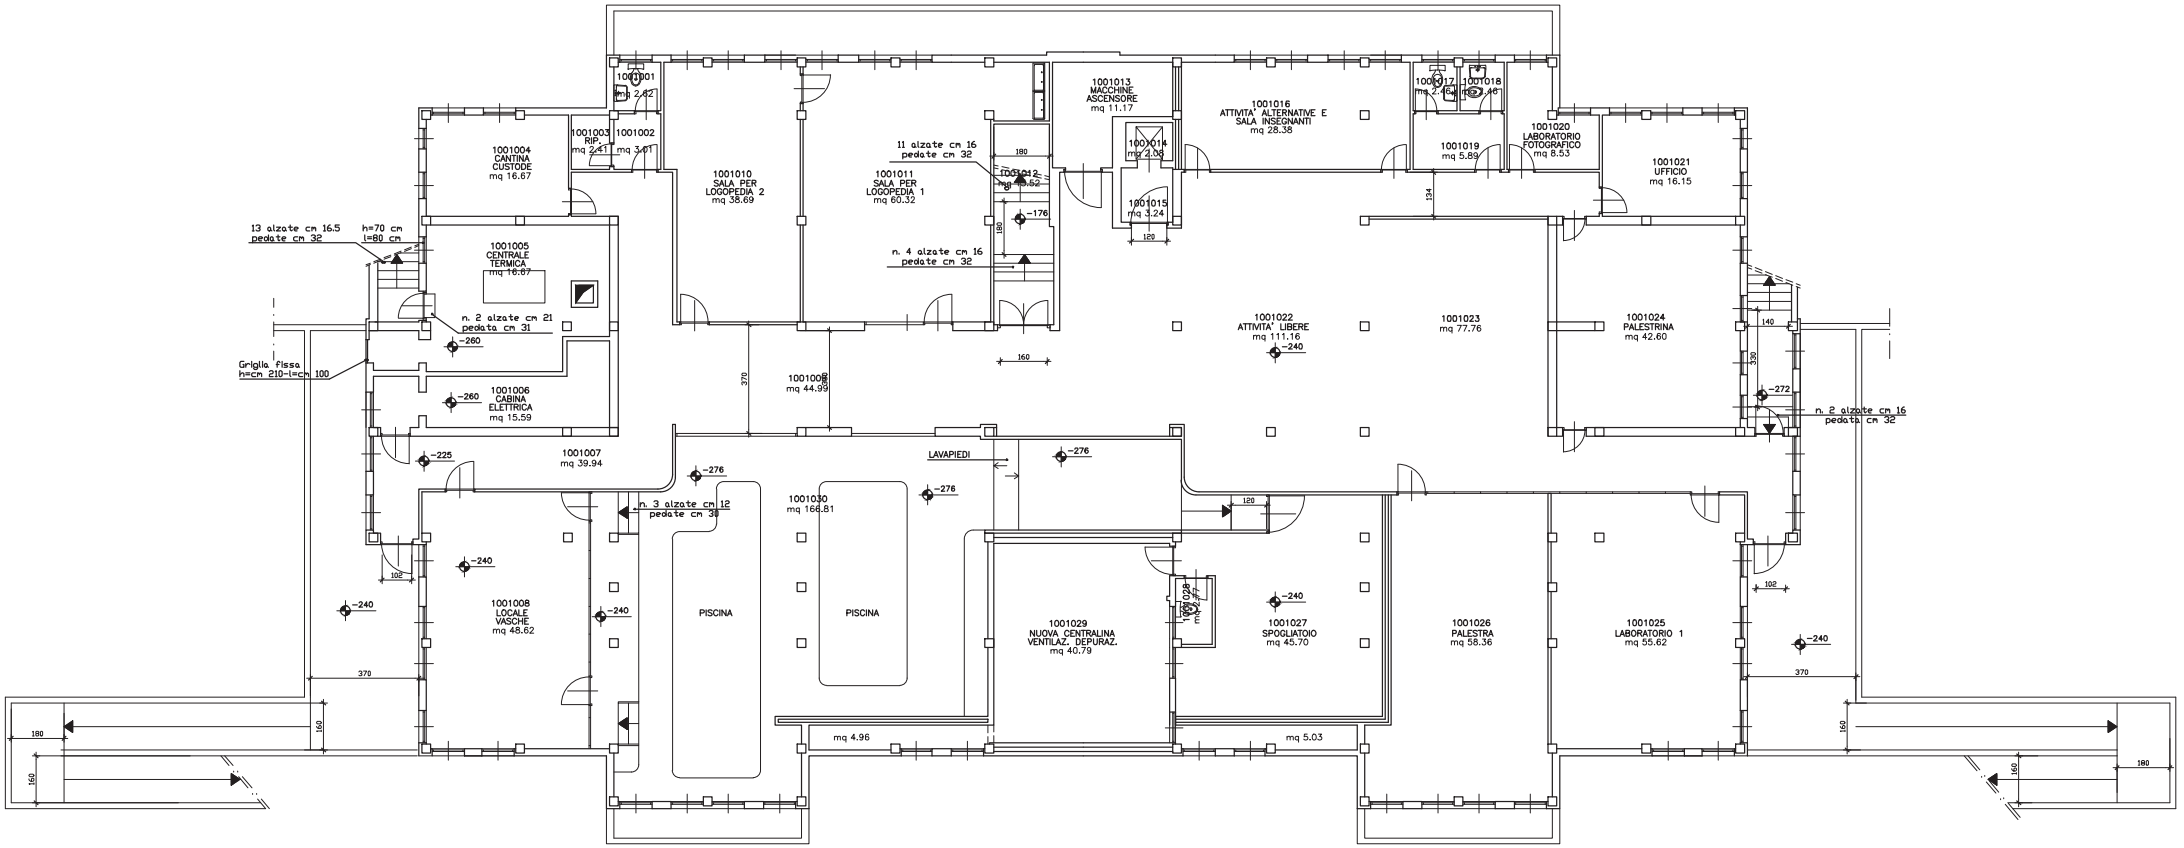
1001001
mq 2.42
1001002
1001003
RIP.
mq 2.41
mq 3.01
1001004
CANTINA
CUSTODE
mq 16.67
1001005
CENTRALE
TERMICA
mq 16.67
1001006
CABINA
ELETTRICA
mq 15.59
1001007
mq 39.94
1001008
LOCALE
VASCHE
mq 48.62
1001010
SALA PER
LOGOPEDIA 2
mq 38.69
1001011
SALA PER
LOGOPEDIA 1
mq 60.32
1001012
mq 3.62
1001013
MACCHINE
ASCENSORE
mq 11.17
1001014
mq 2.06
1001015
mq 3.24
1001016
ATTIVITA' ALTERNATIVE E
SALA INSEGNANTI
mq 28.38
1001017
mq 2.46
1001018
mq 2.46
1001019
mq 5.89
1001020
LABORATORIO
FOTOGRAFICO
mq 8.53
1001021
UFFICIO
mq 16.15
1001022
ATTIVITA' LIBERE
mq 111.16
1001023
mq 77.76
1001024
PALESTRINA
mq 42.60
1001025
LABORATORIO 1
mq 55.62
1001026
PALESTRA
mq 58.36
1001027
SPOGLIATOIO
mq 45.70
1001028
mq 2.77
1001029
NUOVA CENTRALINA
VENTILAZ. DEPURAZ.
mq 40.79
1001030
mq 166.81
PISCINA
PISCINA
LAVAPIEDI
mq 4.96
mq 5.03
13 alzate cm 16.5
pedate cm 32
h=70 cm
l=80 cm
n. 2 alzate cm 21
pedata cm 31
Griglia fissa
h=cm 210-l=cm 100
11 alzate cm 16
pedate cm 32
n. 4 alzate cm 16
pedate cm 32
n. 3 alzate cm 12
pedate cm 30
n. 2 alzate cm 16
pedata cm 32
-176
-225
-240
-260
-272
-276
370
160
180
120
140
102
134

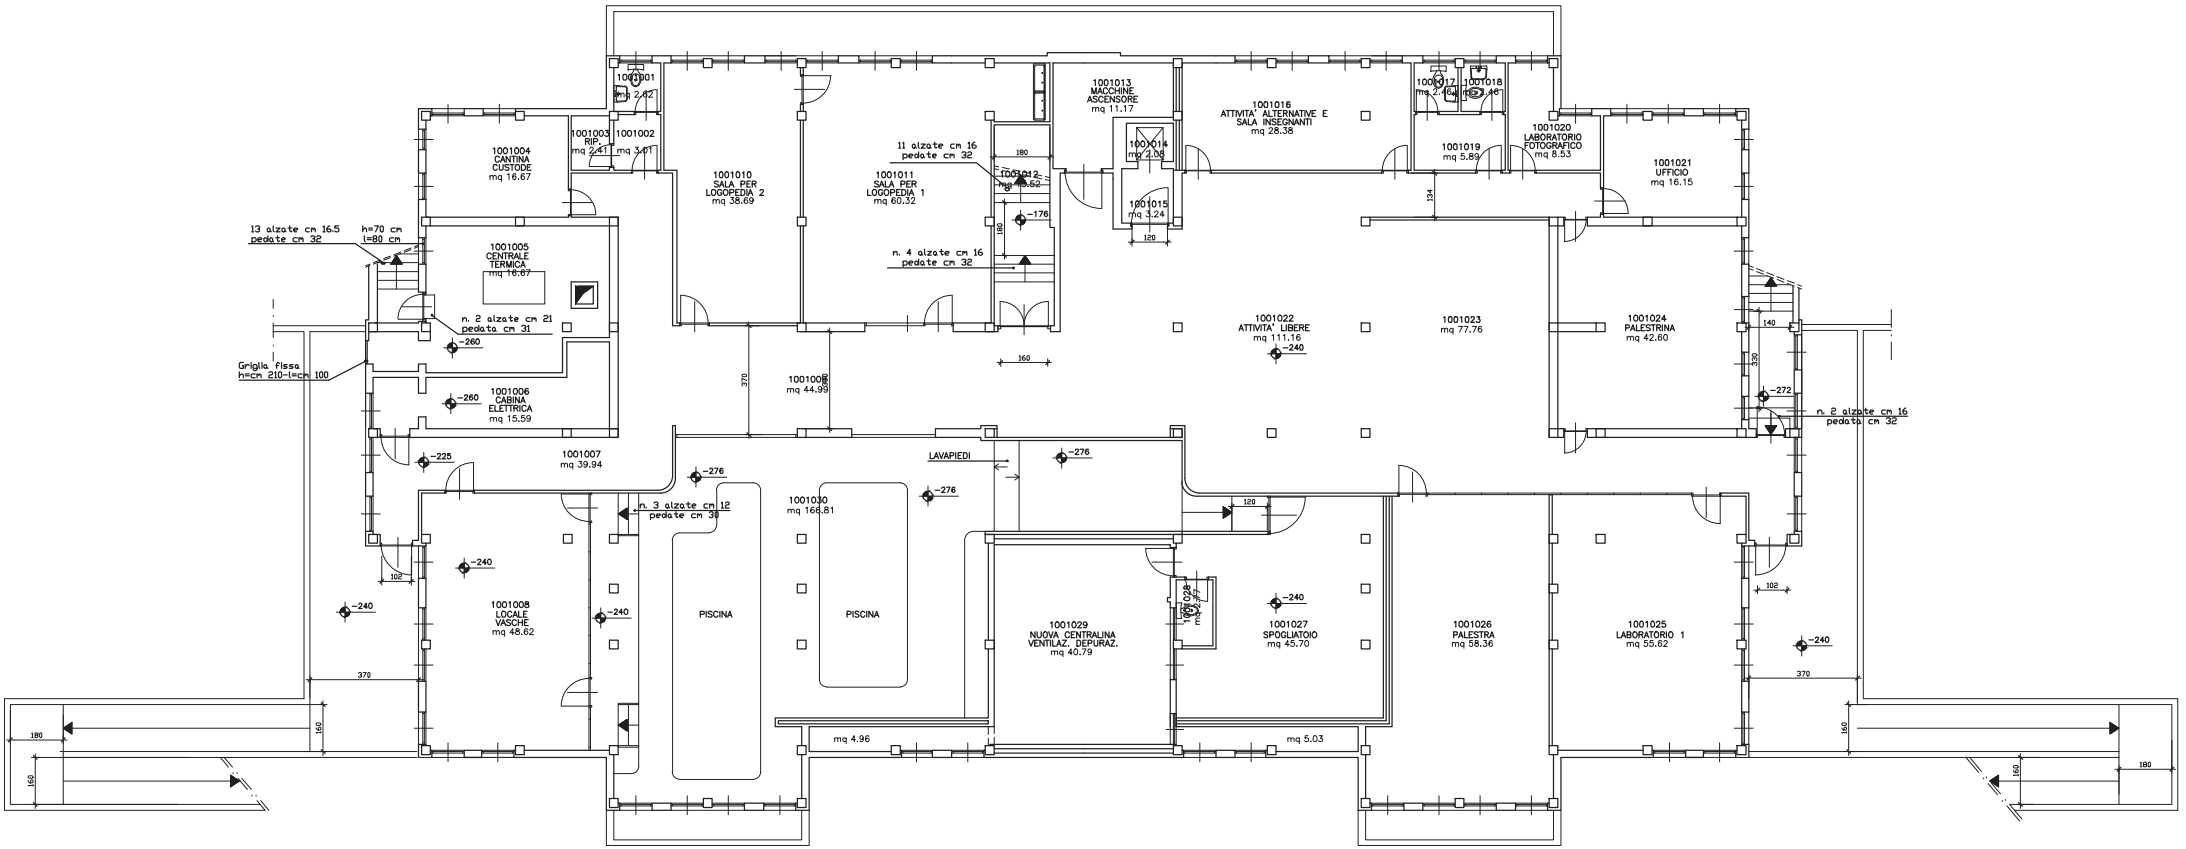
1001001
mq 2.42
1001002
1001003
RIP.
mq 2.41 mq 3.01
1001004
CANTINA
CUSTODE
mq 16.67
1001005
CENTRALE
TERMICA
mq 16.67
1001006
CABINA
ELETTRICA
mq 15.59
1001007
mq 39.94
1001008
LOCALE
VASCHE
mq 48.62
1001010
SALA PER
LOGOPEDIA 2
mq 38.69
1001011
SALA PER
LOGOPEDIA 1
mq 60.32
1001012
mq 8.62
1001013
MACCHINE
ASCENSORE
mq 11.17
1001014
mq 2.00
1001015
mq 3.24
1001016
ATTIVITA' ALTERNATIVE E
SALA INSEGNANTI
mq 28.38
1001017
mq 2.46
1001018
mq 2.46
1001019
mq 5.89
1001020
LABORATORIO
FOTOGRAFICO
mq 8.53
1001021
UFFICIO
mq 16.15
1001022
ATTIVITA' LIBERE
mq 111.16
1001023
mq 77.76
1001024
PALESTRINA
mq 42.60
1001025
LABORATORIO 1
mq 55.62
1001026
PALESTRA
mq 58.36
1001027
SPOGLIATOIO
mq 45.70
1001028
mq 5.07
1001029
NUOVA CENTRALINA
VENTILAZ. DEPURAZ.
mq 40.79
1001030
mq 166.81
PISCINA
PISCINA
LAVAPIEDI
mq 4.96
mq 5.03
13 alzate cm 16.5
pedate cm 32
h=70 cm
l=80 cm
n. 2 alzate cm 21
pedata cm 31
Griglia fissa
h=cm 210-l=cm 100
11 alzate cm 16
pedate cm 32
n. 4 alzate cm 16
pedate cm 32
n. 3 alzate cm 12
pedate cm 30
n. 2 alzate cm 16
pedata cm 32
-225
-240
-260
-272
-276
-176
370
160
180
120
102
140
134