


PIANO QUARTO H:5.00 m

PIANO QUARTO SOPPALCO

PIANO QUARTO SOPPALCO

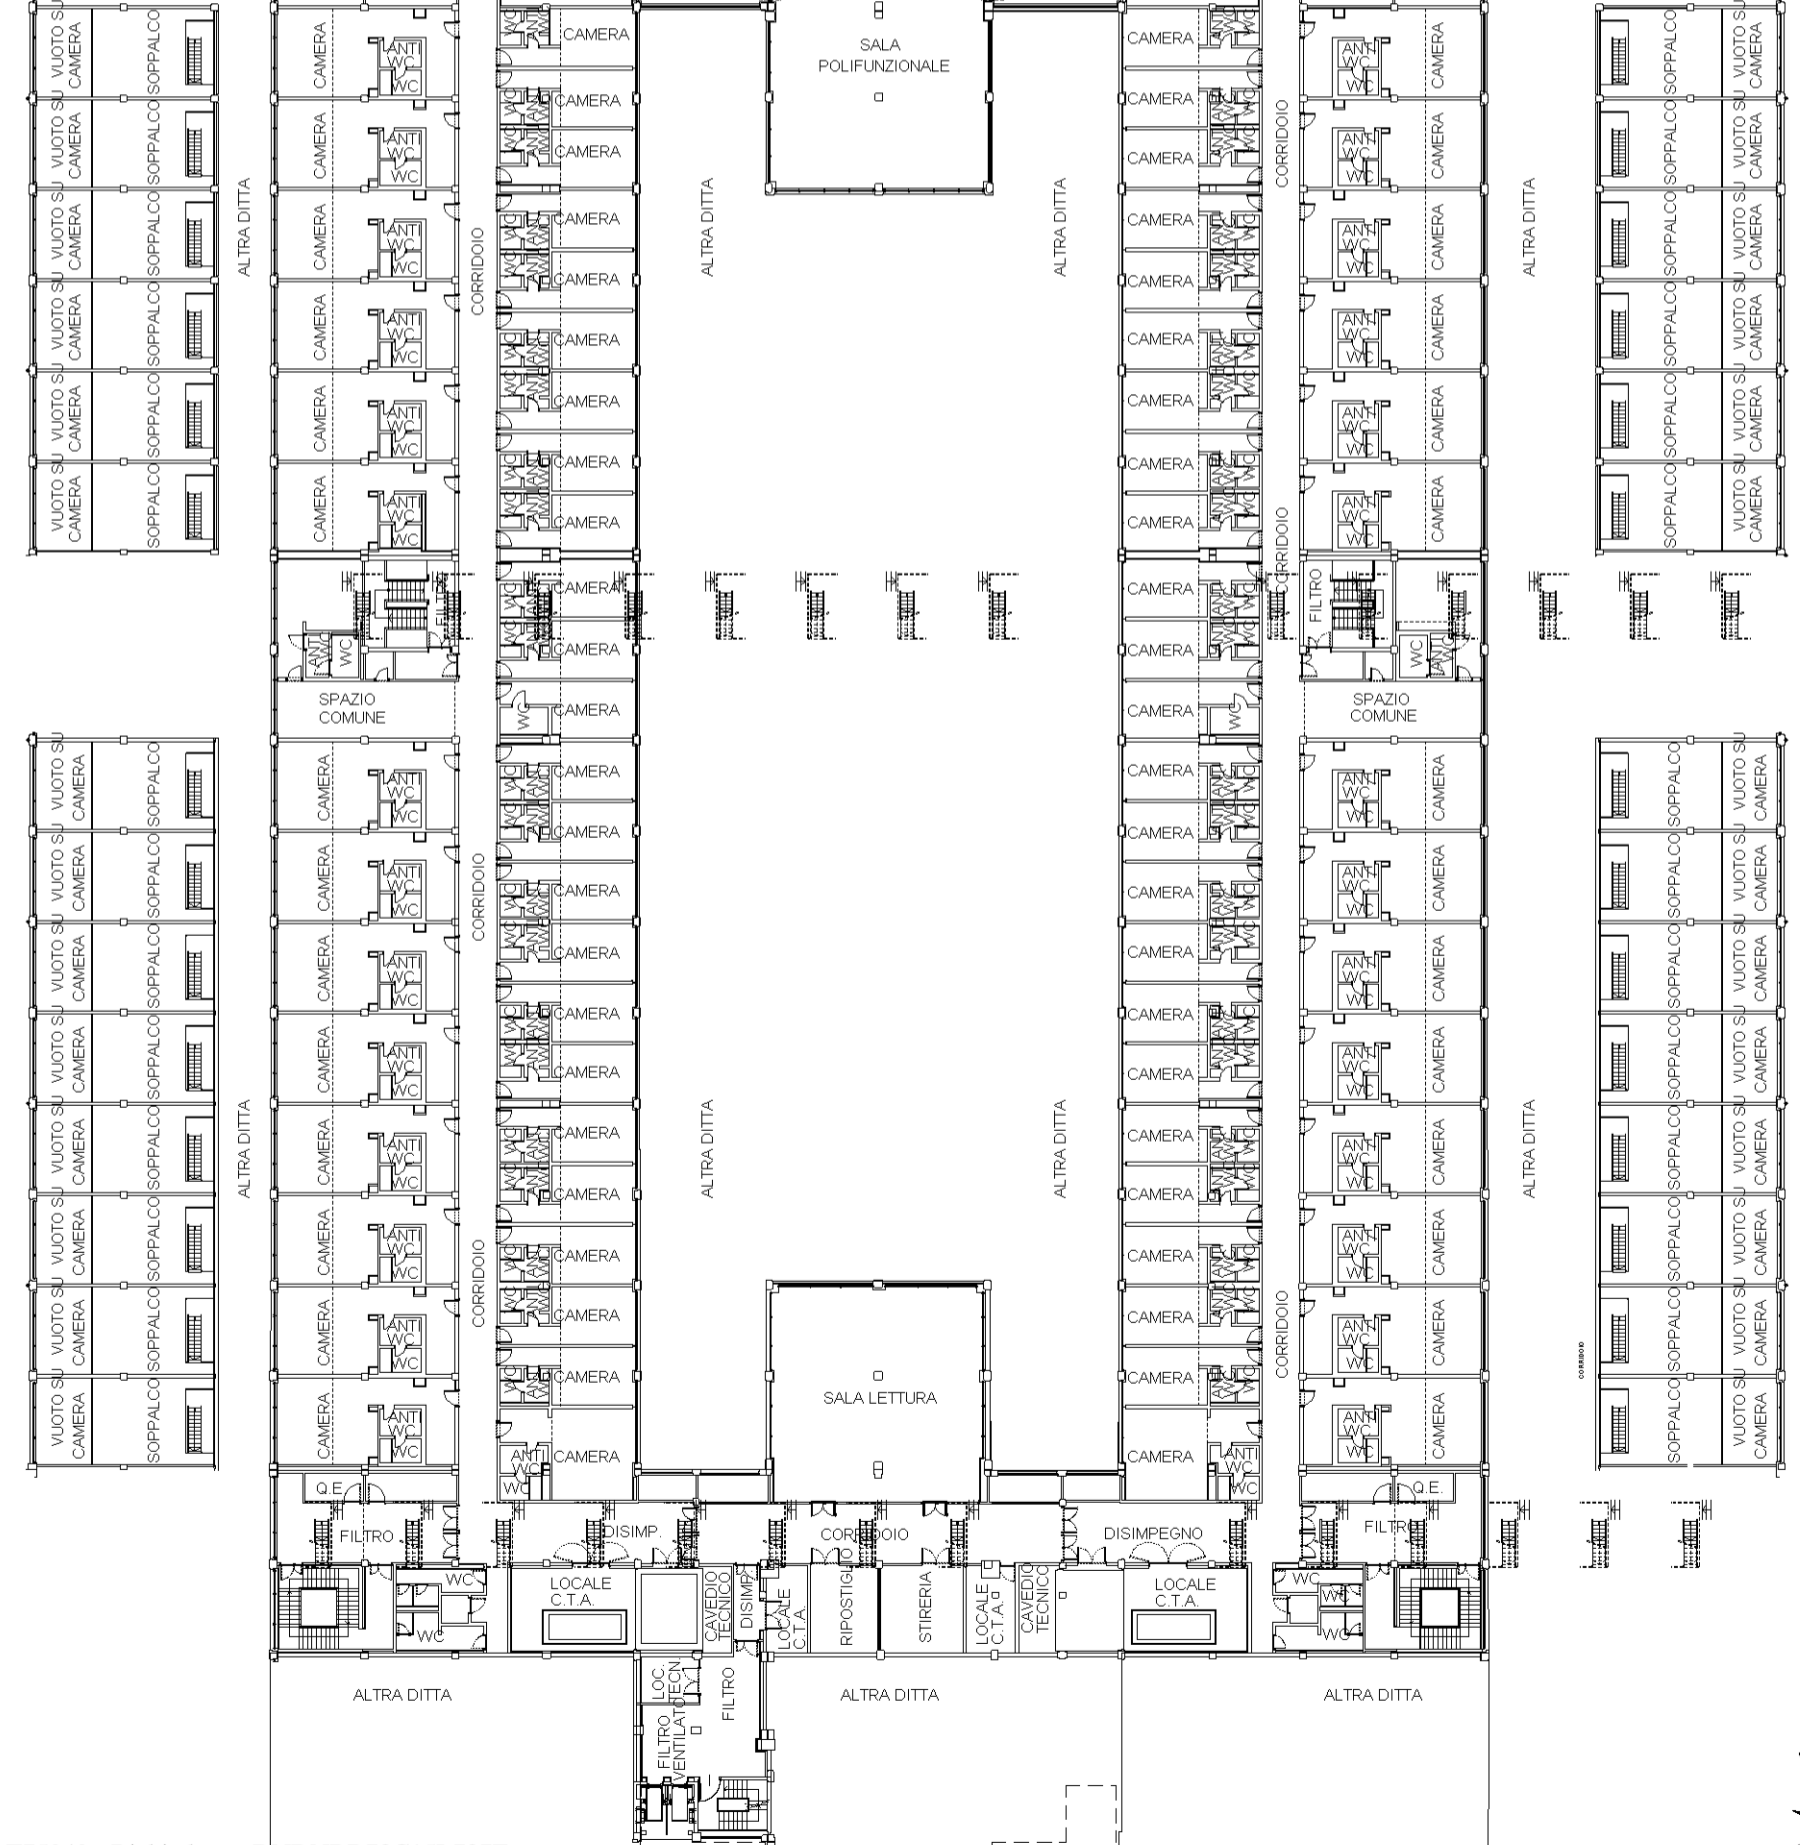

Dichiarazione protocollo n. 000778584 del 09/09/2003
 Planimetria di u.i.u. in Comune di Torino
 Via Nizza
 civ. 294

Agenzia del Territorio
CATASTO FABBRICATI
 Ufficio provinciale di
 Torino

Scala 1:500

n.1

Compilata da:
 Sicoli Vincenzo
 Iscritto all'albo:
 Geometri
 Prov. Torino
 N. 6224

Identificativi Catastali:
 Sezione:
 Foglio: 91
 Particella: 294
 Subalterno: 465

