

**Agenzia delle Entrate
CATASTO FABBRICATI
Ufficio Provinciale di
Torino**

Dichiarazione protocollo n. TO0220682 del 25/11/2021

Comune di Torino

Via Po

civ. 18

Identificativi Catastali:

Sezione:

Foglio: 1280

Particella: 85

Subalterno: 22

Compilata da:

Alaimo Luigi

Iscritto all'albo:

Geometri


Prov. Torino

N. 8971

Planimetria


Scheda n. 1

Scala 1:200

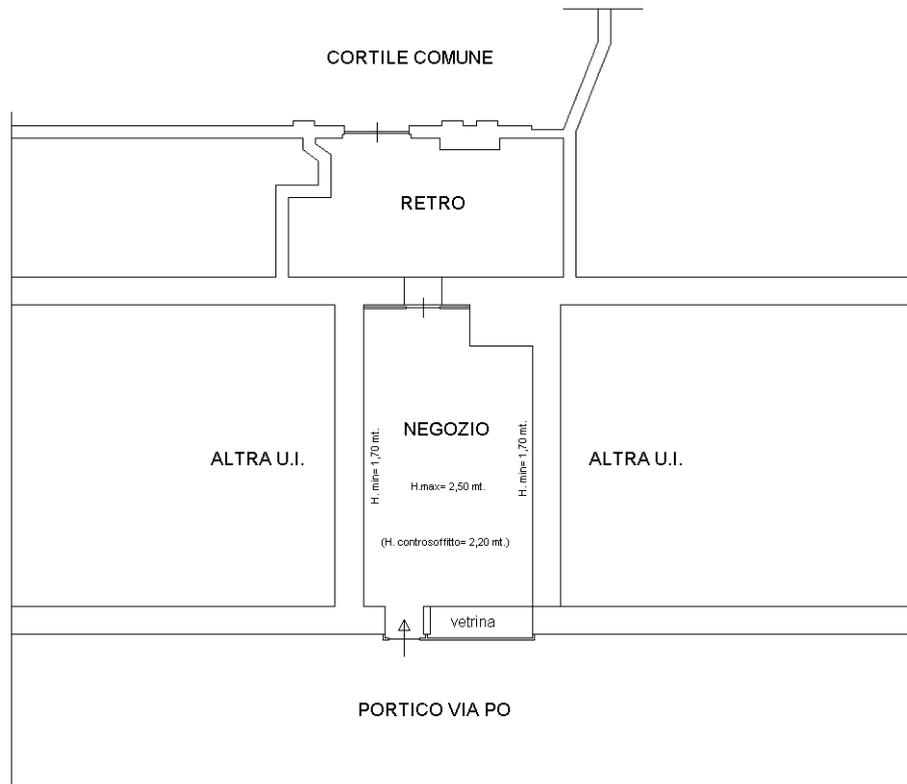

- PIANO TERRA -

Catasto dei Fabbricati - Situazione al 22/09/2022 - Comune di TORINO(L.219) - < Foglio 1280 - Particella 85 - Subalterno 22 >
VIA PO n. 18 Interno B Piano T

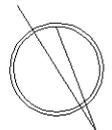

Ultima planimetria in atti