

Agenzia delle Entrate
CATASTO FABBRICATI
Ufficio Provinciale di
Torino

Dichiarazione protocollo n. TO0121331 del 17/05/2022

Comune di Torino

Via Valeggio

civ. 23

Identificativi Catastali:

Sezione:

Foglio: 1301

Particella: 135

Subalterno: 26

Compilata da:

Alano Claudio

Iscritto all'albo:

Geometra Dipendente Pubblico

Prov.

N.



Planimetria

Scheda n. 1

Scala 1:200

PIANO PRIMO

H: 3,10 M.

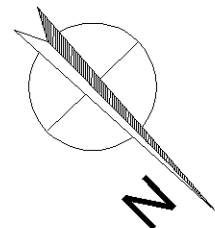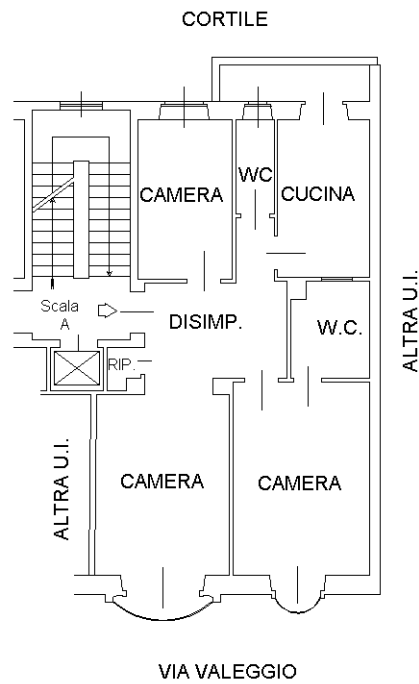

Ultima planimetria in atti