

**Agenzia delle Entrate**  
**CATASTO FABBRICATI**  
**Ufficio Provinciale di**  
**Torino**

Dichiarazione protocollo n. TO0163559 del 22/07/2019

Comune di Torino

Via Antinori Orazio

civ. 3

Identificativi Catastali:

Sezione:

Foglio: 1349

Particella: 159

Subalterno: 12

Compilata da:

Petti Marco

Iscritto all'albo:

Geometra Dipendente Pubblico

Prov.

N.



Planimetria

Scheda n. 1

Scala 1:200

## PIANO TERRA (RIALZATO)

Hm= 320 cm

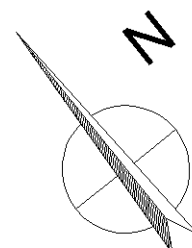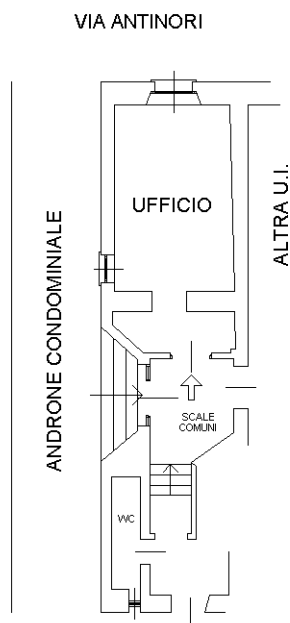

Catasto dei Fabbricati - Situazione al 04/05/2022 - Comune di TORINO(L219) - < Foglio 1349 - Particella 159 - Subalterno 12 >  
VIA ANTINORI ORAZIO n. 3 Piano T

Ultima planimetria in atti