
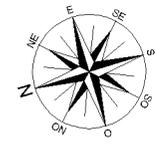


ELABORATO PLANIMETRICO		Compilato da: Lagana' Bruno Antonio	Iscritto all'albo: Geometri	Prov. Torino	N. 6788
Comune di Torino	Sezione:	Foglio: 1156	Particella: 379	Protocollo n. 12/04/2013	del
Dimostrazione grafica dei subalterni			Tipo Mappale n.	del	Scala 1 : 1000

PIANO TERRENO

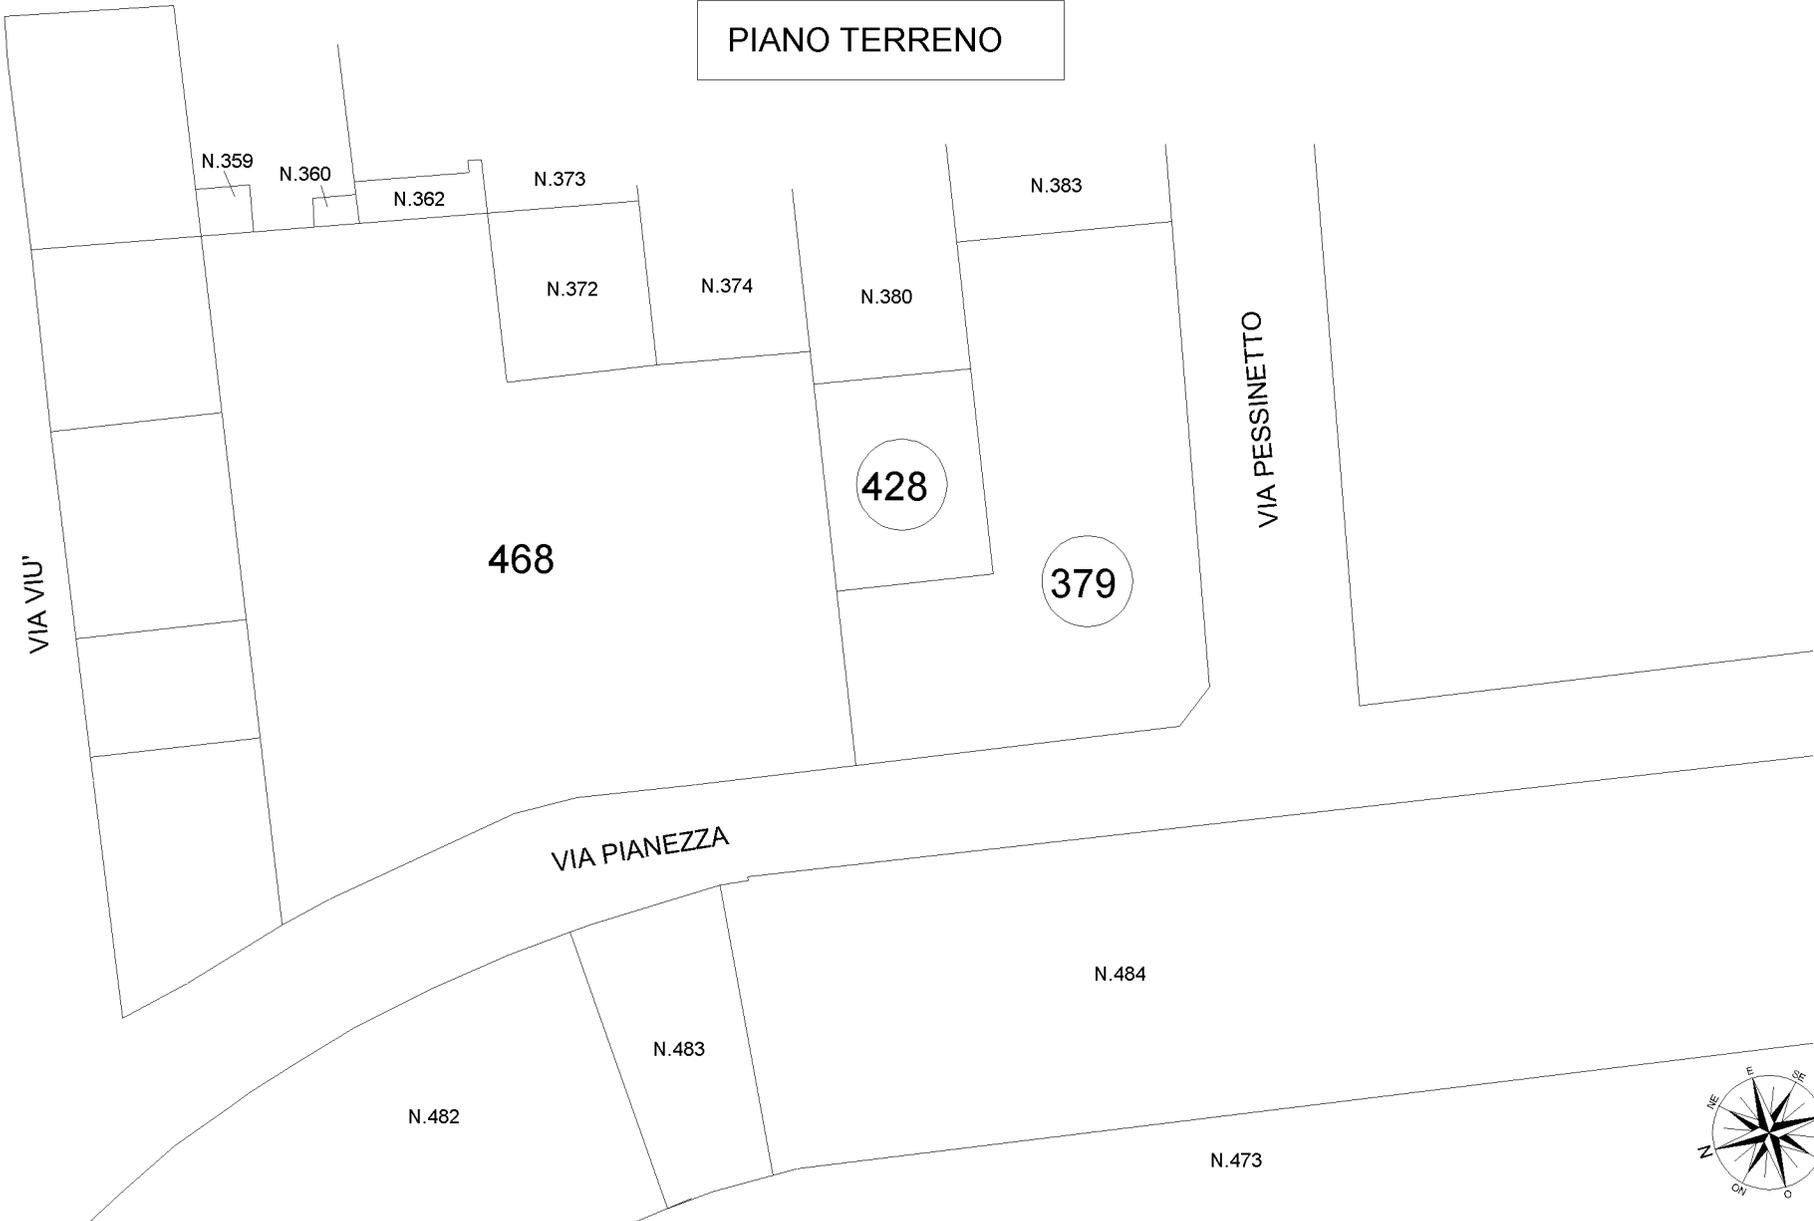

Agenzia del Territorio
CATASTO FABBRICATI
 Ufficio provinciale di Torino

Ultima planimetria in atti
 Data: 19/03/2024 - T122600 - Richiedente: Telematico
 Formato di acquisizione: A3(297x420) - Formato stampa richiesto: A4(210x297) - Fattore di scala non utilizzabile