

Agenzia delle Entrate
CATASTO FABBRICATI
Ufficio provinciale di
Torino

Dichiarazione protocollo n. TO0284569 del 13/12/2019
Comune di Torino
Via Cervino civ. 29A


Identificativi Catastali:
Sezione:
Foglio: 1150
Particella: 64
Subalterno: 6

Compilata da:
Gandino Milena
Iscritto all'albo:
Geometri
Prov. Torino N. 7309


Ultima planimetria in atti
Planimetria n. 1
Scala 1: 500
Scheda

Data: 19/03/2024 - n. T206593 - Richiedente:
Totale schede: 1 - Formulario di acquisizione: A3(297x420) - Formato stampa richiesto: A4(210x297)


Piano Terreno

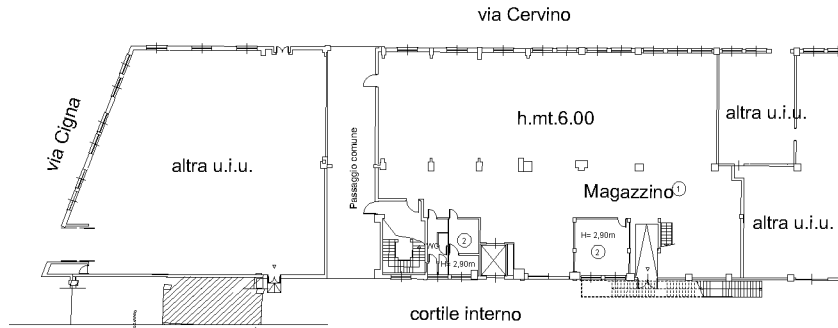

Piano Ammezzato

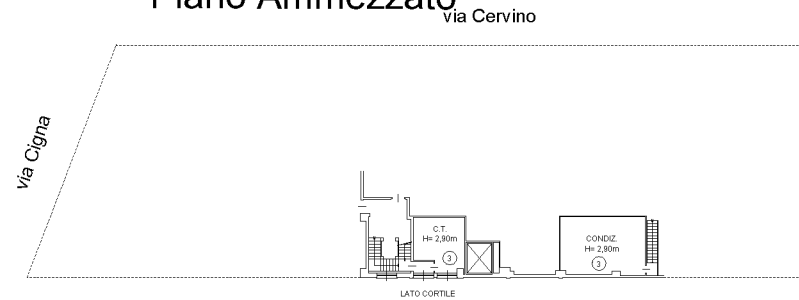

Piano Primo

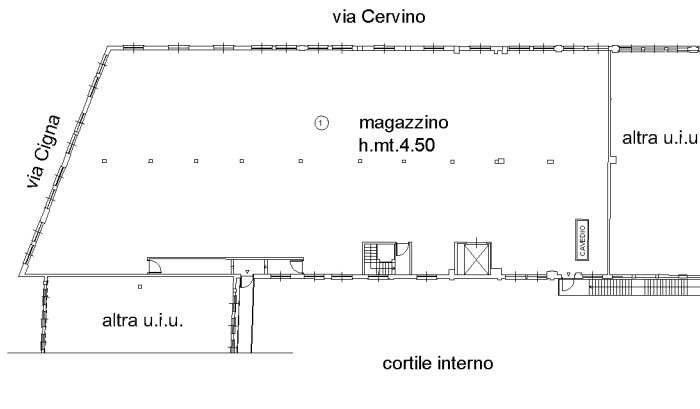

10 metri