

**Agenzia delle Entrate
CATASTO FABBRICATI
Ufficio Provinciale di
Torino**

Dichiarazione protocollo n. TO0284569 del 13/12/2019

Comune di Torino

Via Cervino

civ. 21A

Identificativi Catastali:

Sezione:

Foglio: 1150

Particella: 64

Subalterno: 8

Compilata da:
Gandino Milena

Iscritto all'albo:
Geometri

Prov. Torino


N. 7309

Planimetria

Scheda n. 1

Scala 1:500

Piano Terreno

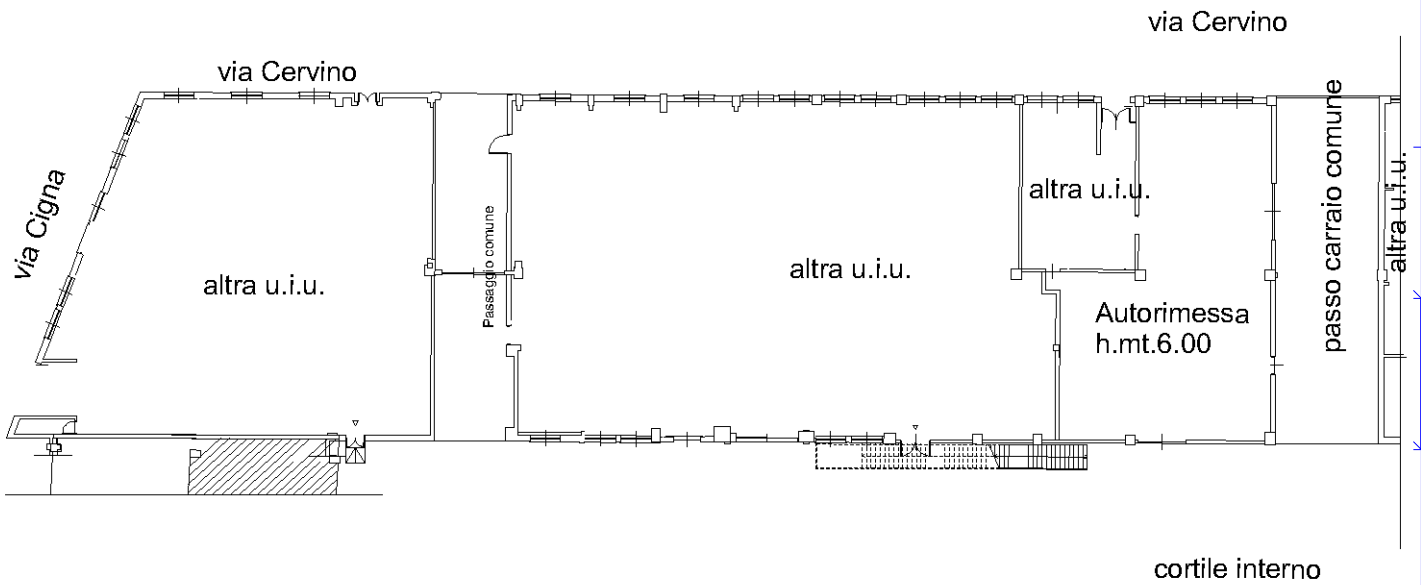

Catasto dei Fabbricati - Situazione al 19/03/2024 - Comune di TORINO(L219) - < Foglio 1150 - Particella 64 - Subalterno 8 >
VIA CERVINO n. 21A Piano T

Ultima planimetria in atti