

**Agenzia delle Entrate
CATASTO FABBRICATI
Ufficio Provinciale di
Torino**

Dichiarazione protocollo n. TO0227922 del 24/08/2023

Comune di Torino

Via Cernaia

civ. 28

Identificativi Catastali:

Sezione:

Foglio: 1220

Particella: 212

Subalterno: 233

Compilata da:

Alano Claudio

Iscritto all'albo:

Geometra Dipendente Pubblico

Prov.



N.

Planimetria

Scheda n. 1

Scala 1:200

**PIANO QUARTO
(5° F.T.)** Hm=3,00 m.

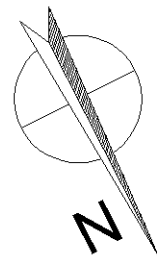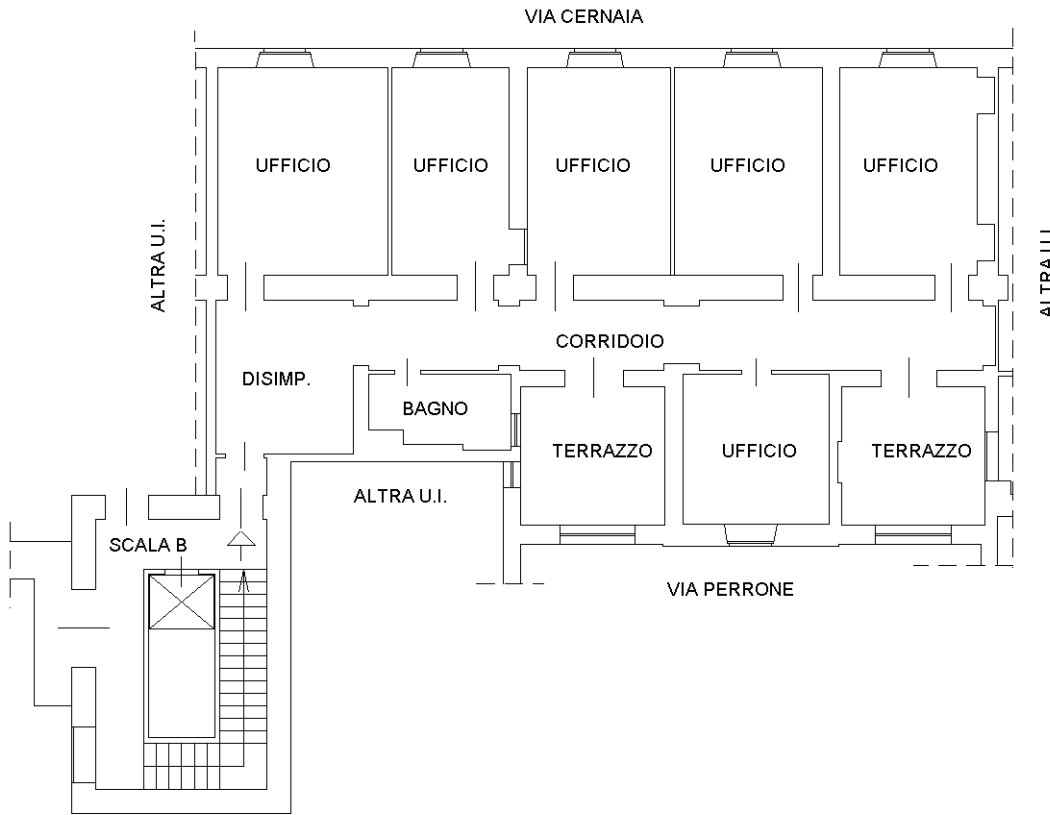

Ultima planimetria in atti