

Agenzia delle Entrate
CATASTO FABBRICATI
Ufficio Provinciale di
Torino

Dichiarazione protocollo n. TO0234287 del 05/09/2023

Comune di Torino

Via Cernaia

civ. 30

Identificativi Catastali:

Sezione:

Foglio: 1220

Particella: 212

Subalterno: 237

Compilata da:

Alano Claudio

Iscritto all'albo:

Geometra Dipendente Pubblico

Prov.

N.



Planimetria

Scheda n. 1

Scala 1:200

PIANO INTERRATO

Hm=3,10 m.

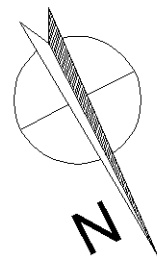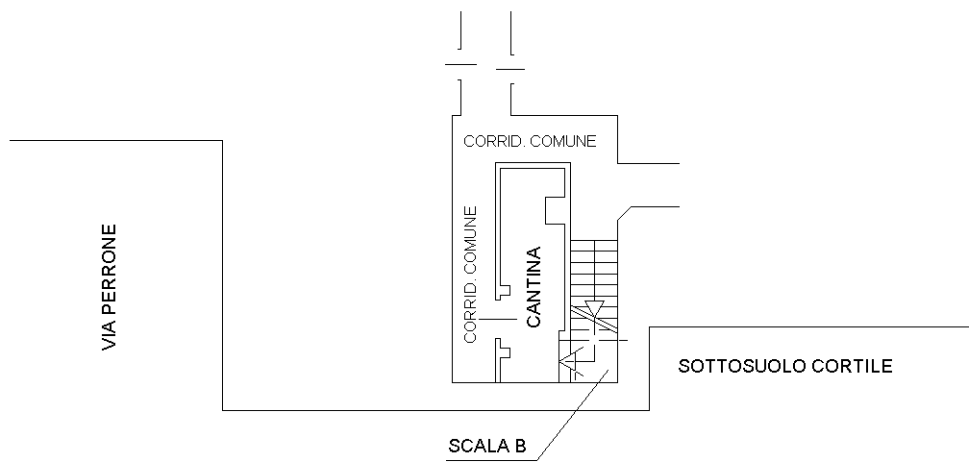

Ultima planimetria in atti