
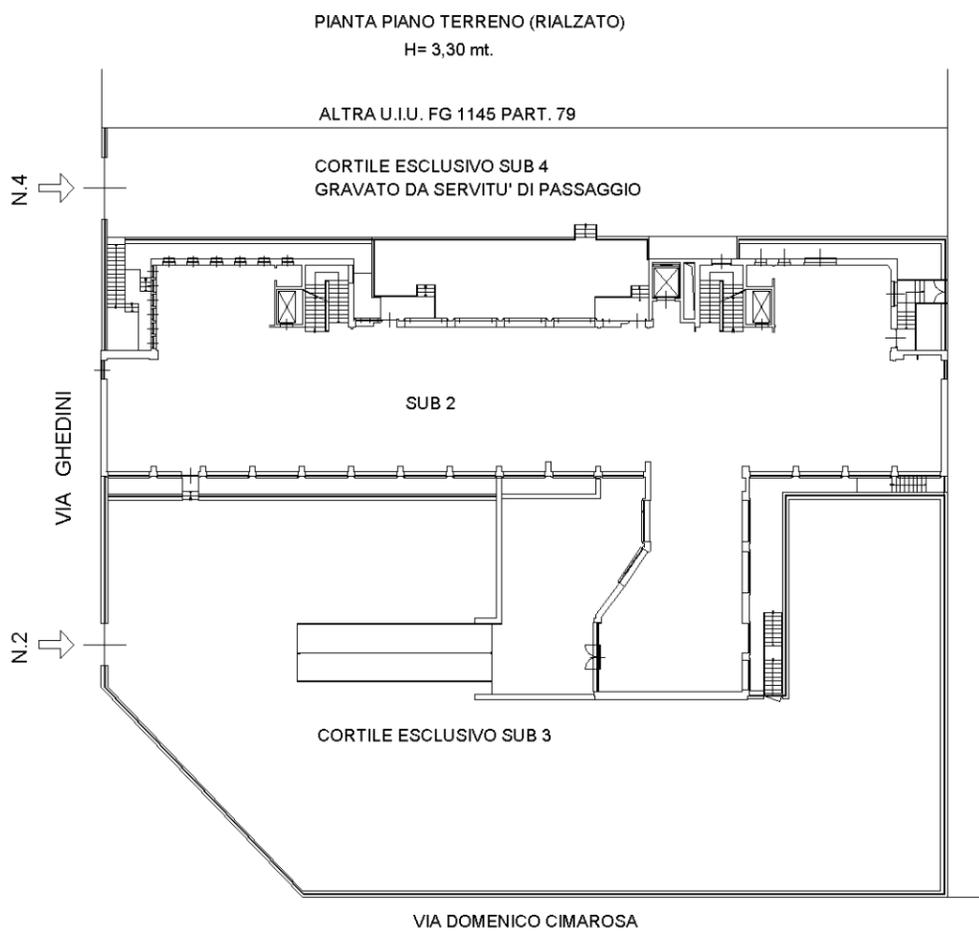
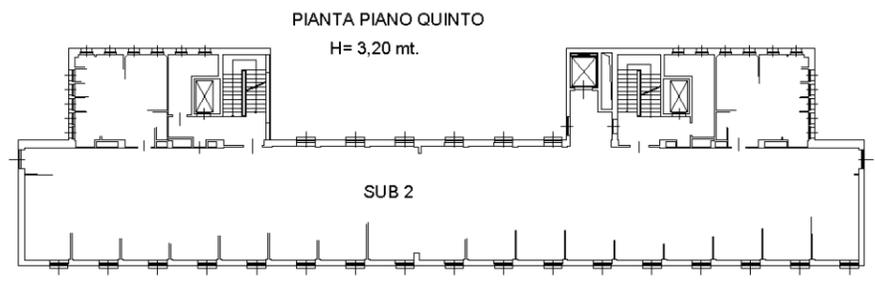
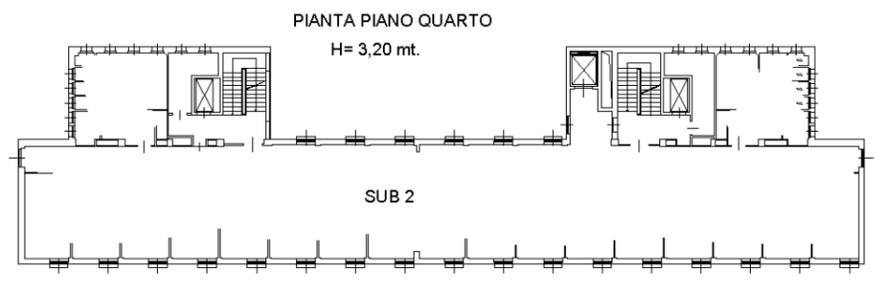
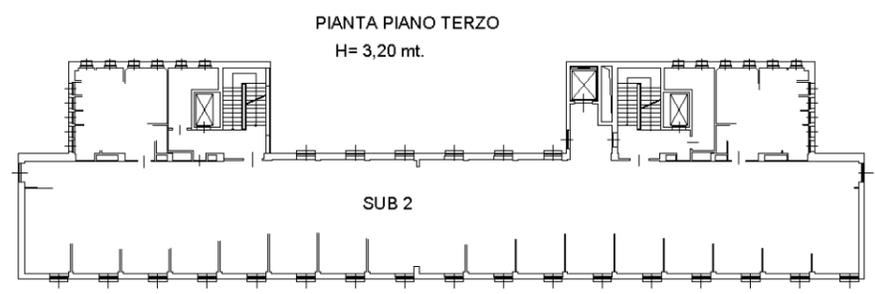
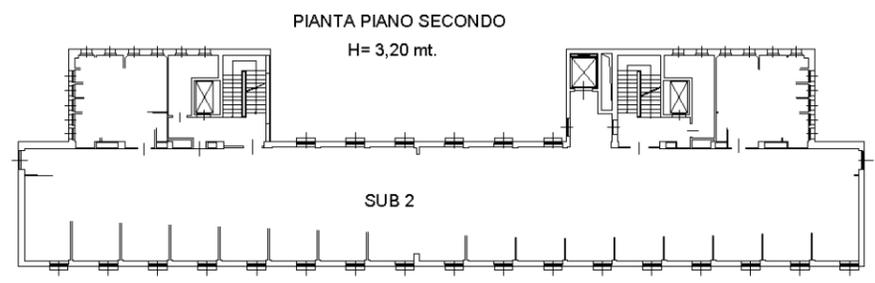
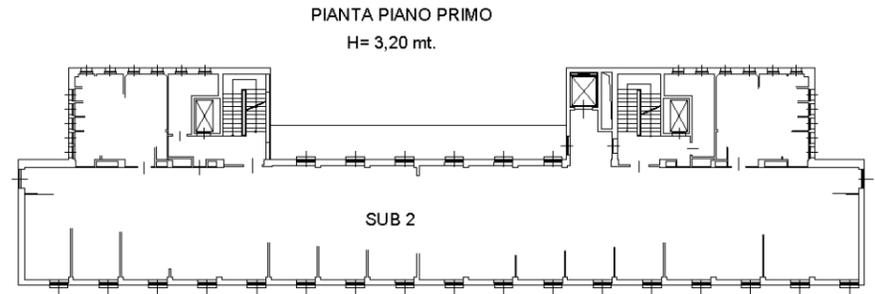


Agenzia delle Entrate
CATASTO FABBRICATI
 Ufficio provinciale di Torino

ELABORATO PLANIMETRICO	Compilato da: Grimaldi Enrico	Iscritto all'albo: Architetto Dipendente Pubblipro.	N.
Comune di Torino	Sezione:	Foglio: 1145	Particella: 77
Dimostrazione grafica dei subalterni		Tipo Mappale n.	del
		Scala 1 : 500	

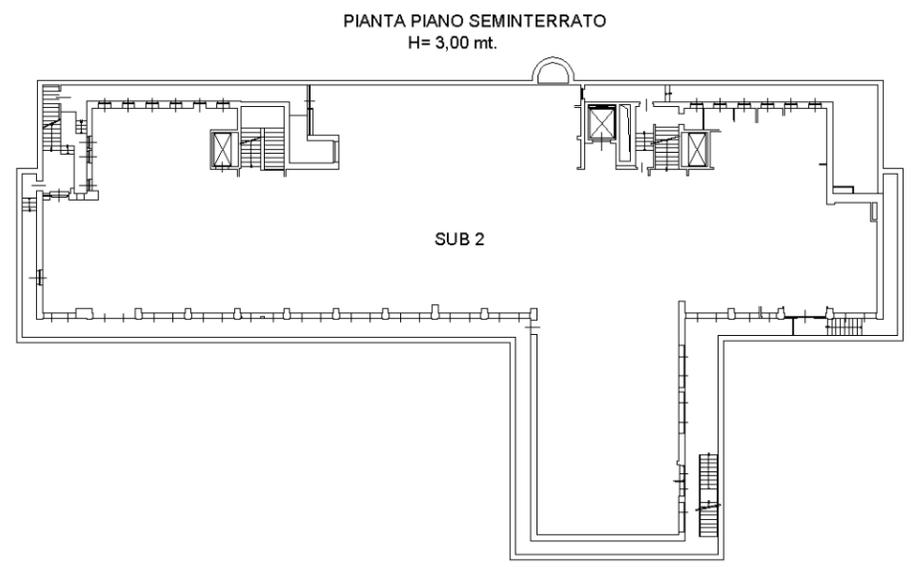

Data: 30/10/2018 - n. T207514 - Richiedente: Telematico
 Totale schede: 1 - Formato di acquisizione: A3(297x420) - Formato stampa richiesto: A3(297x420) - Fattore di scala non utilizzabile
 Ultima planimetria in atti

Data: 30/10/2018 - n. T207514 - Richiedente: Telematico