

OGGETTO:
 MOTOVELODROMO TORINESE
 C.SO CASALE 144
 PROGETTO DI RICOSTRUZIONE
 TRIBUNE

DENOMINAZIONE TAVOLA:
 PLANIMETRIE GENERALI


A₀

DATA 30/3/85
 SCALA 1/500-1500
 SUP.
 AGG.

ING. ING. C.R.


ESTRATTO DAL P.R.G.

SCALA 1:5000

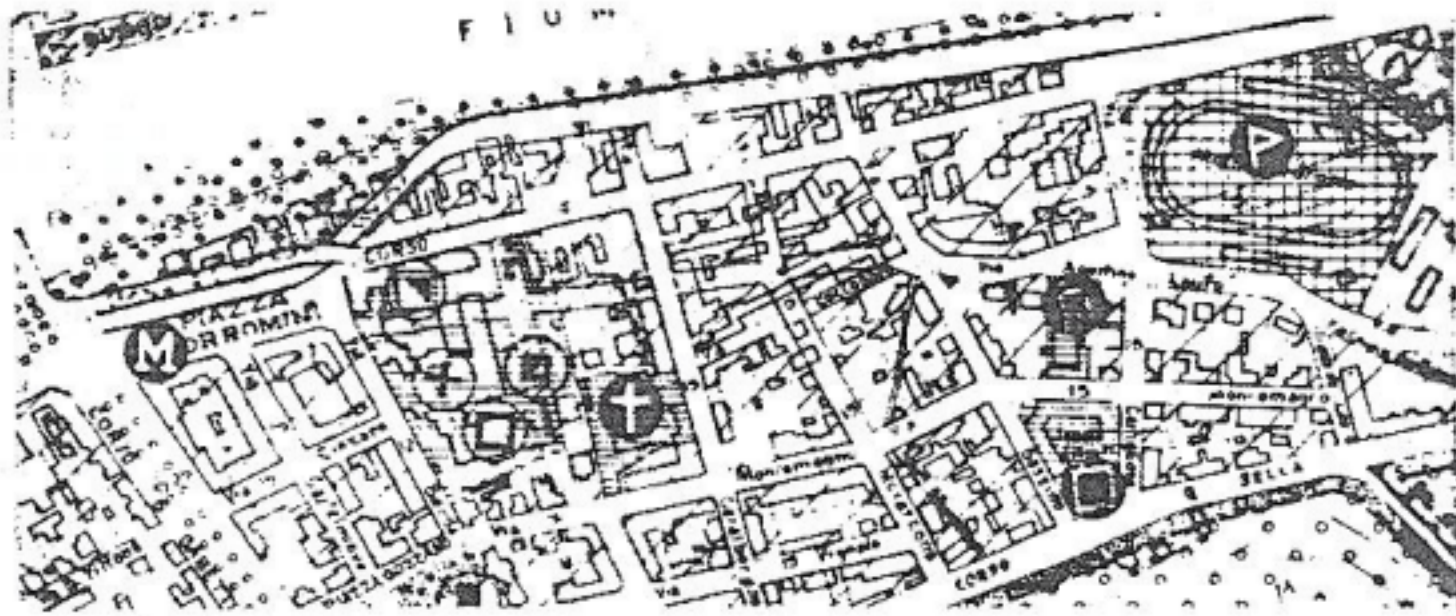

ESTRATTO DI MAPPA

SCALA 1:1500

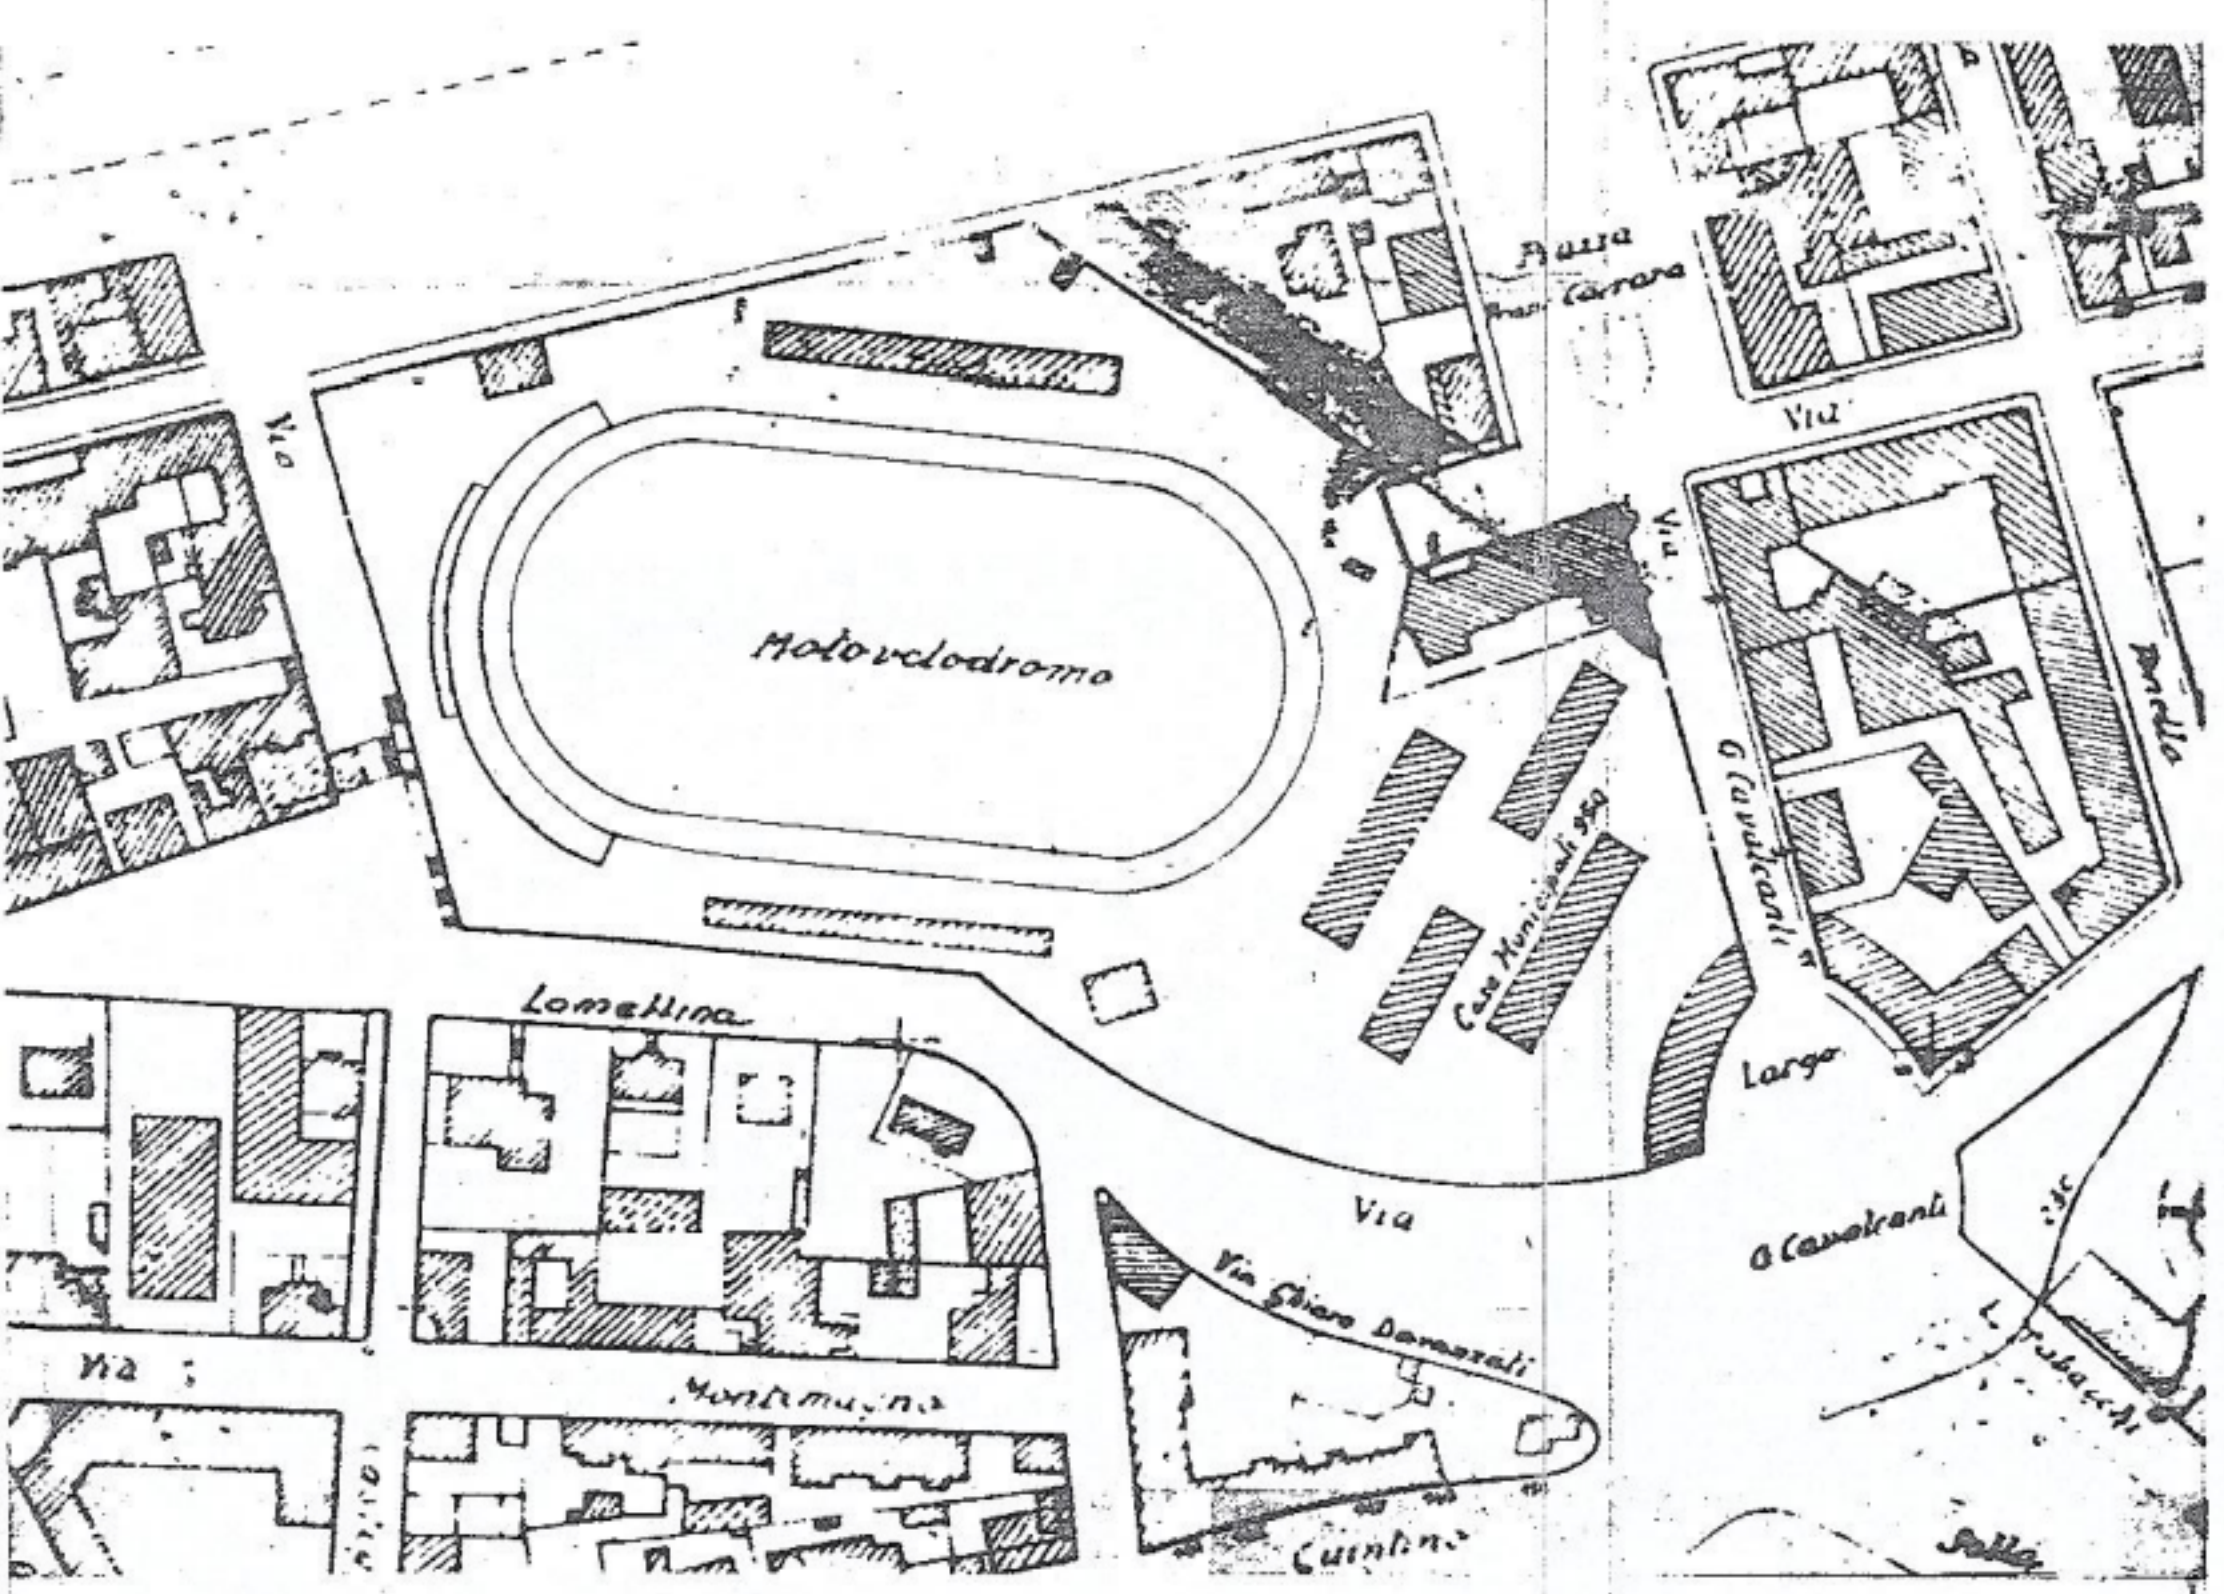

PLANIMETRIA - ESISTENTE

SCALA 1:500

