CITTA' DI TORINO _ UFFICIO TECNICO LL.PP.
SETTORE TEC. XI - UFFICIO IMPIANTI SPORTIVI

| | | |
|---|---|---|
| OGGETTO:<br>MOTOVELODROMO TORINESE<br>-CORSO CASALE 144 -<br>PROGETTO RIFACIMENTO<br>TRIBUNE E RISTRUTTURAZIONE | DENOMINAZIONE TAVOLA:<br>PROSPETTI E SEZIONE<br>PALAZZINA BAR | TAV.<br>23 |
| GRUPPO DI PROGETTAZIONE: | | DATA 21-6-89 |
| | | SCALA 1/50 |
| | | SUP. |
| | | AGG. |
| ING. | ING.C.S.T. | |

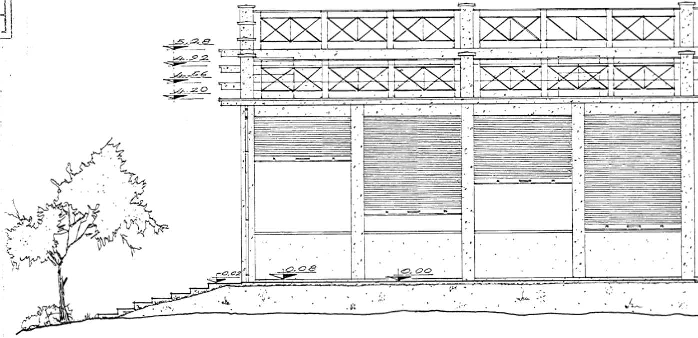
5.28
4.92
4.56
4.20
-0.02
0.08
0.00

PROSPETTO NORD SC. 1:50

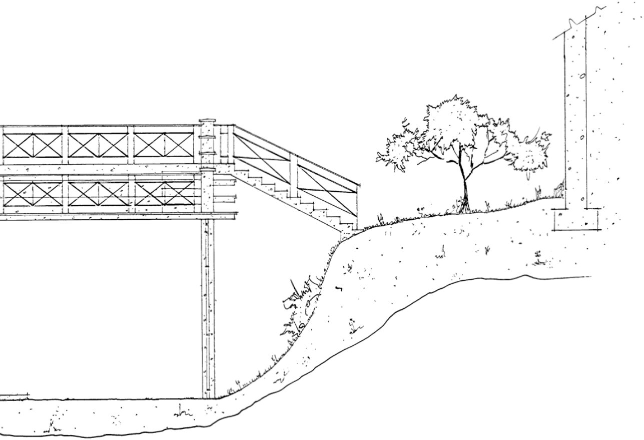

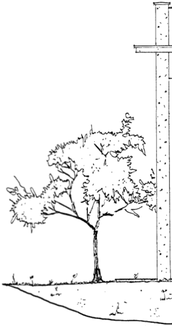

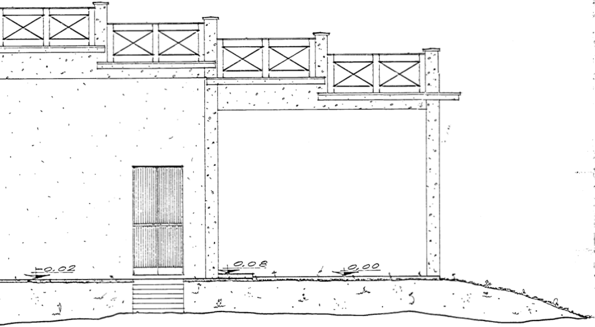

PROSPETTO EST Sc. 1:50

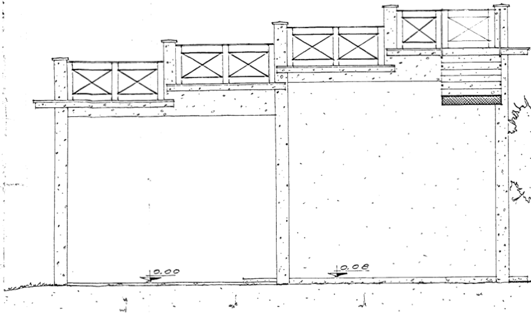

PROSPETTO OVEST Sc. 1:50

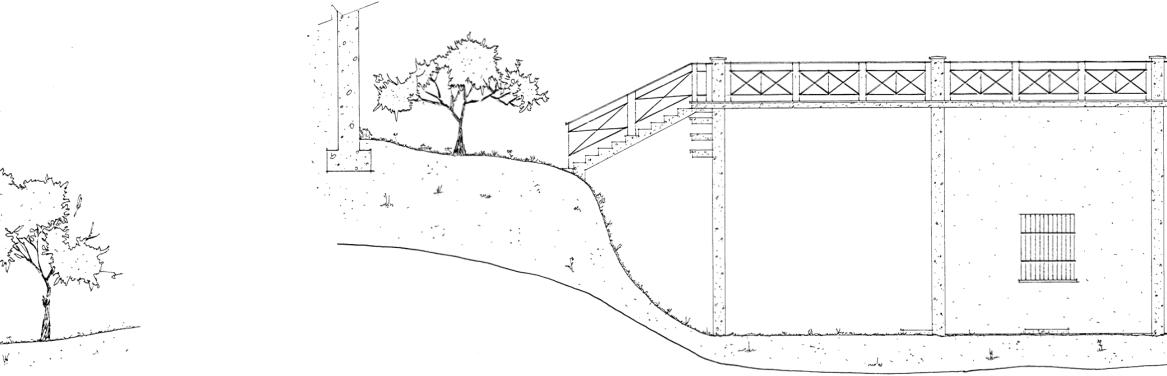

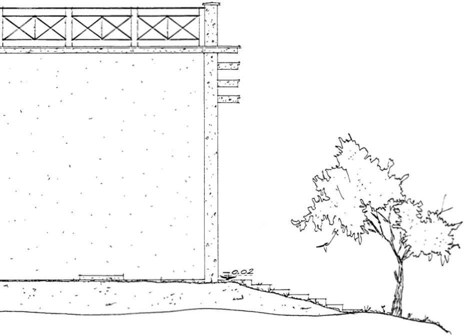PROSPETTO SUD Sc. 1:50