CITTA' DI TORINO - UFFICIO TECNICO LL.PP. RIPARTIZIONE XI°- UFFICIO IMPIANTI SPORTIVI		
OGGETTO: MOTOVELODROMO TORINESE C.SO CASALE 144 PROGETTO DI RICOSTRUZIONE TRIBUNE.	DENOMINAZIONE TAVOLA: TRIBUNA "PRIMI POSTI" (Situazione Attuale) - PIANTA - PROSPETTO - SEZIONE	A_1
GRUPPO DI PROGETTAZIONE:		DATA 30/3/85
		SCALA 1/100-50
		SUP.
		AGG.
ING. ING. C.P.		

PROSPETTO NORD

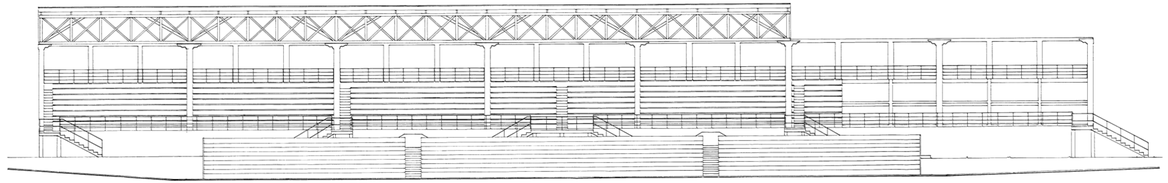

PIANTA TRIBUNE

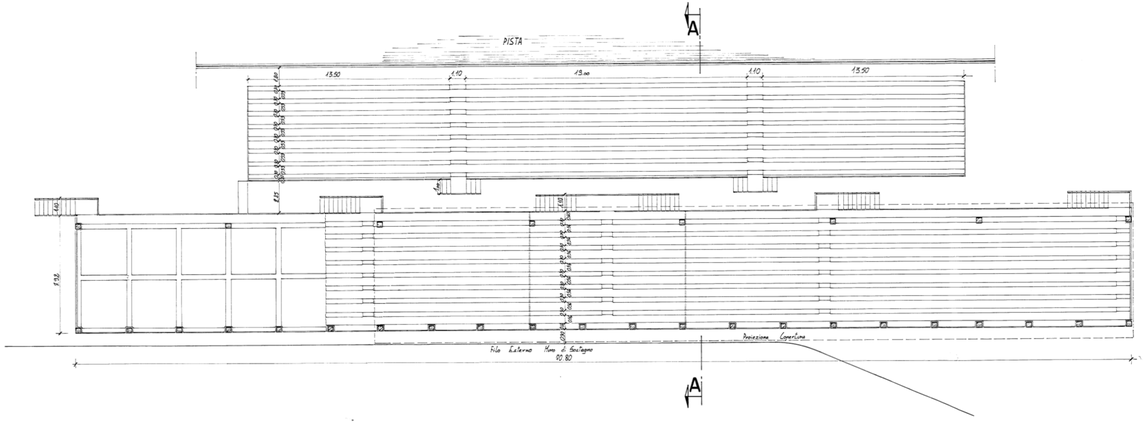
A
PISTA
13.50
1.10
13.00
1.10
13.50
1.10
1.10
1.10