CITTA DI TORINO - UFFICIO TECNICO LL.PP. RIPARTIZIONE XI°- UFFICIO IMPIANTI SPORTIVI		
OGGETTO: IPPODROMO TORINESE L.NO CASALE 142 PROGETTO DI RICOSTRUZIONE TRIBUNE	DENOMINAZIONE TAVOLA: TRIBUNA "POPOLARI" (Stazione Ippica) PIANTE PROSPETTO SEZIONE	A_2
COLLAUDO DI PROGETTAZIONE:		DATA: 20/04/92 SCALA: 1/100-50 AGG.: ALL.:
ING.	ING.G.P.	

PIANTA LOCALI SOTTO LE TRIBUNE

Scala 1:100

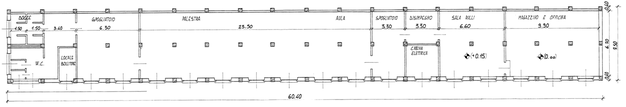

PIANTA TRIBUNE LATO OVEST

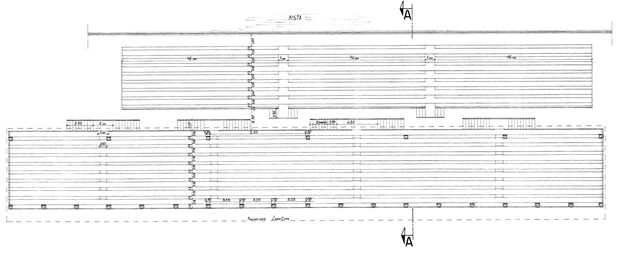

SEZIONE A-A

Scala 1:50

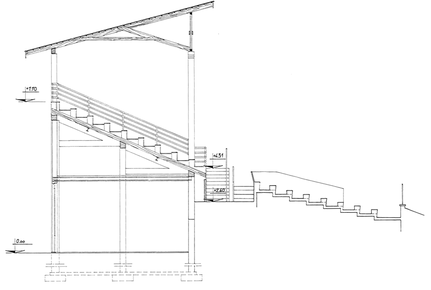

PROSPETTO SUD

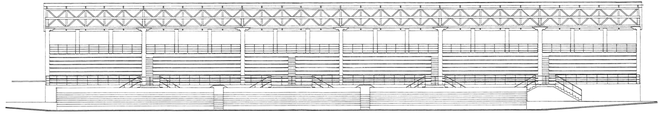

PROSPETTO EST

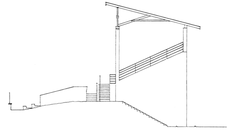

PROSPETTO NORD

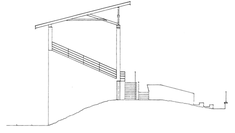

PROSPETTO OVEST