



MINISTERO DELLE FINANZE

DIREZIONE GENERALE DEL CATASTO E DEI SERVIZI TECNICI ERARIALI

ACCERTAMENTO GENERALE DELLA PROPRIETA' IMMOBILIARE URBANA

(R. DECRETO LEGGE 13 APRILE 1939 XVII N° 652)

Planimetria degli immobili urbani denunciati con la Scheda N° 6959395

Comune Torino

Ditta "Municipio di Torino"

Via Antonia Cecchi N. 11

Il Segnare, cognome, nome, paternita' del solo primo intestatario

ACCERTAMENTO GENERALE DELLA PROPRIETA' IMMOBILIARE URBANA

(R.D.L. 13 aprile 1939-XVII, n. 652)

COMUNE

di Torino


Talloncino di riscontro

DELLA

SCHEDA NUMERO

6959395

AVVERTENZA: Il presente talloncino deve essere incollato a cura del dichiarante sulla planimetria (riproducente la unita immobiliare denunciata con la presente scheda) da presentare ai sensi dell'articolo 7 del R. D. L. 13 aprile 1939-XVII, n. 652.

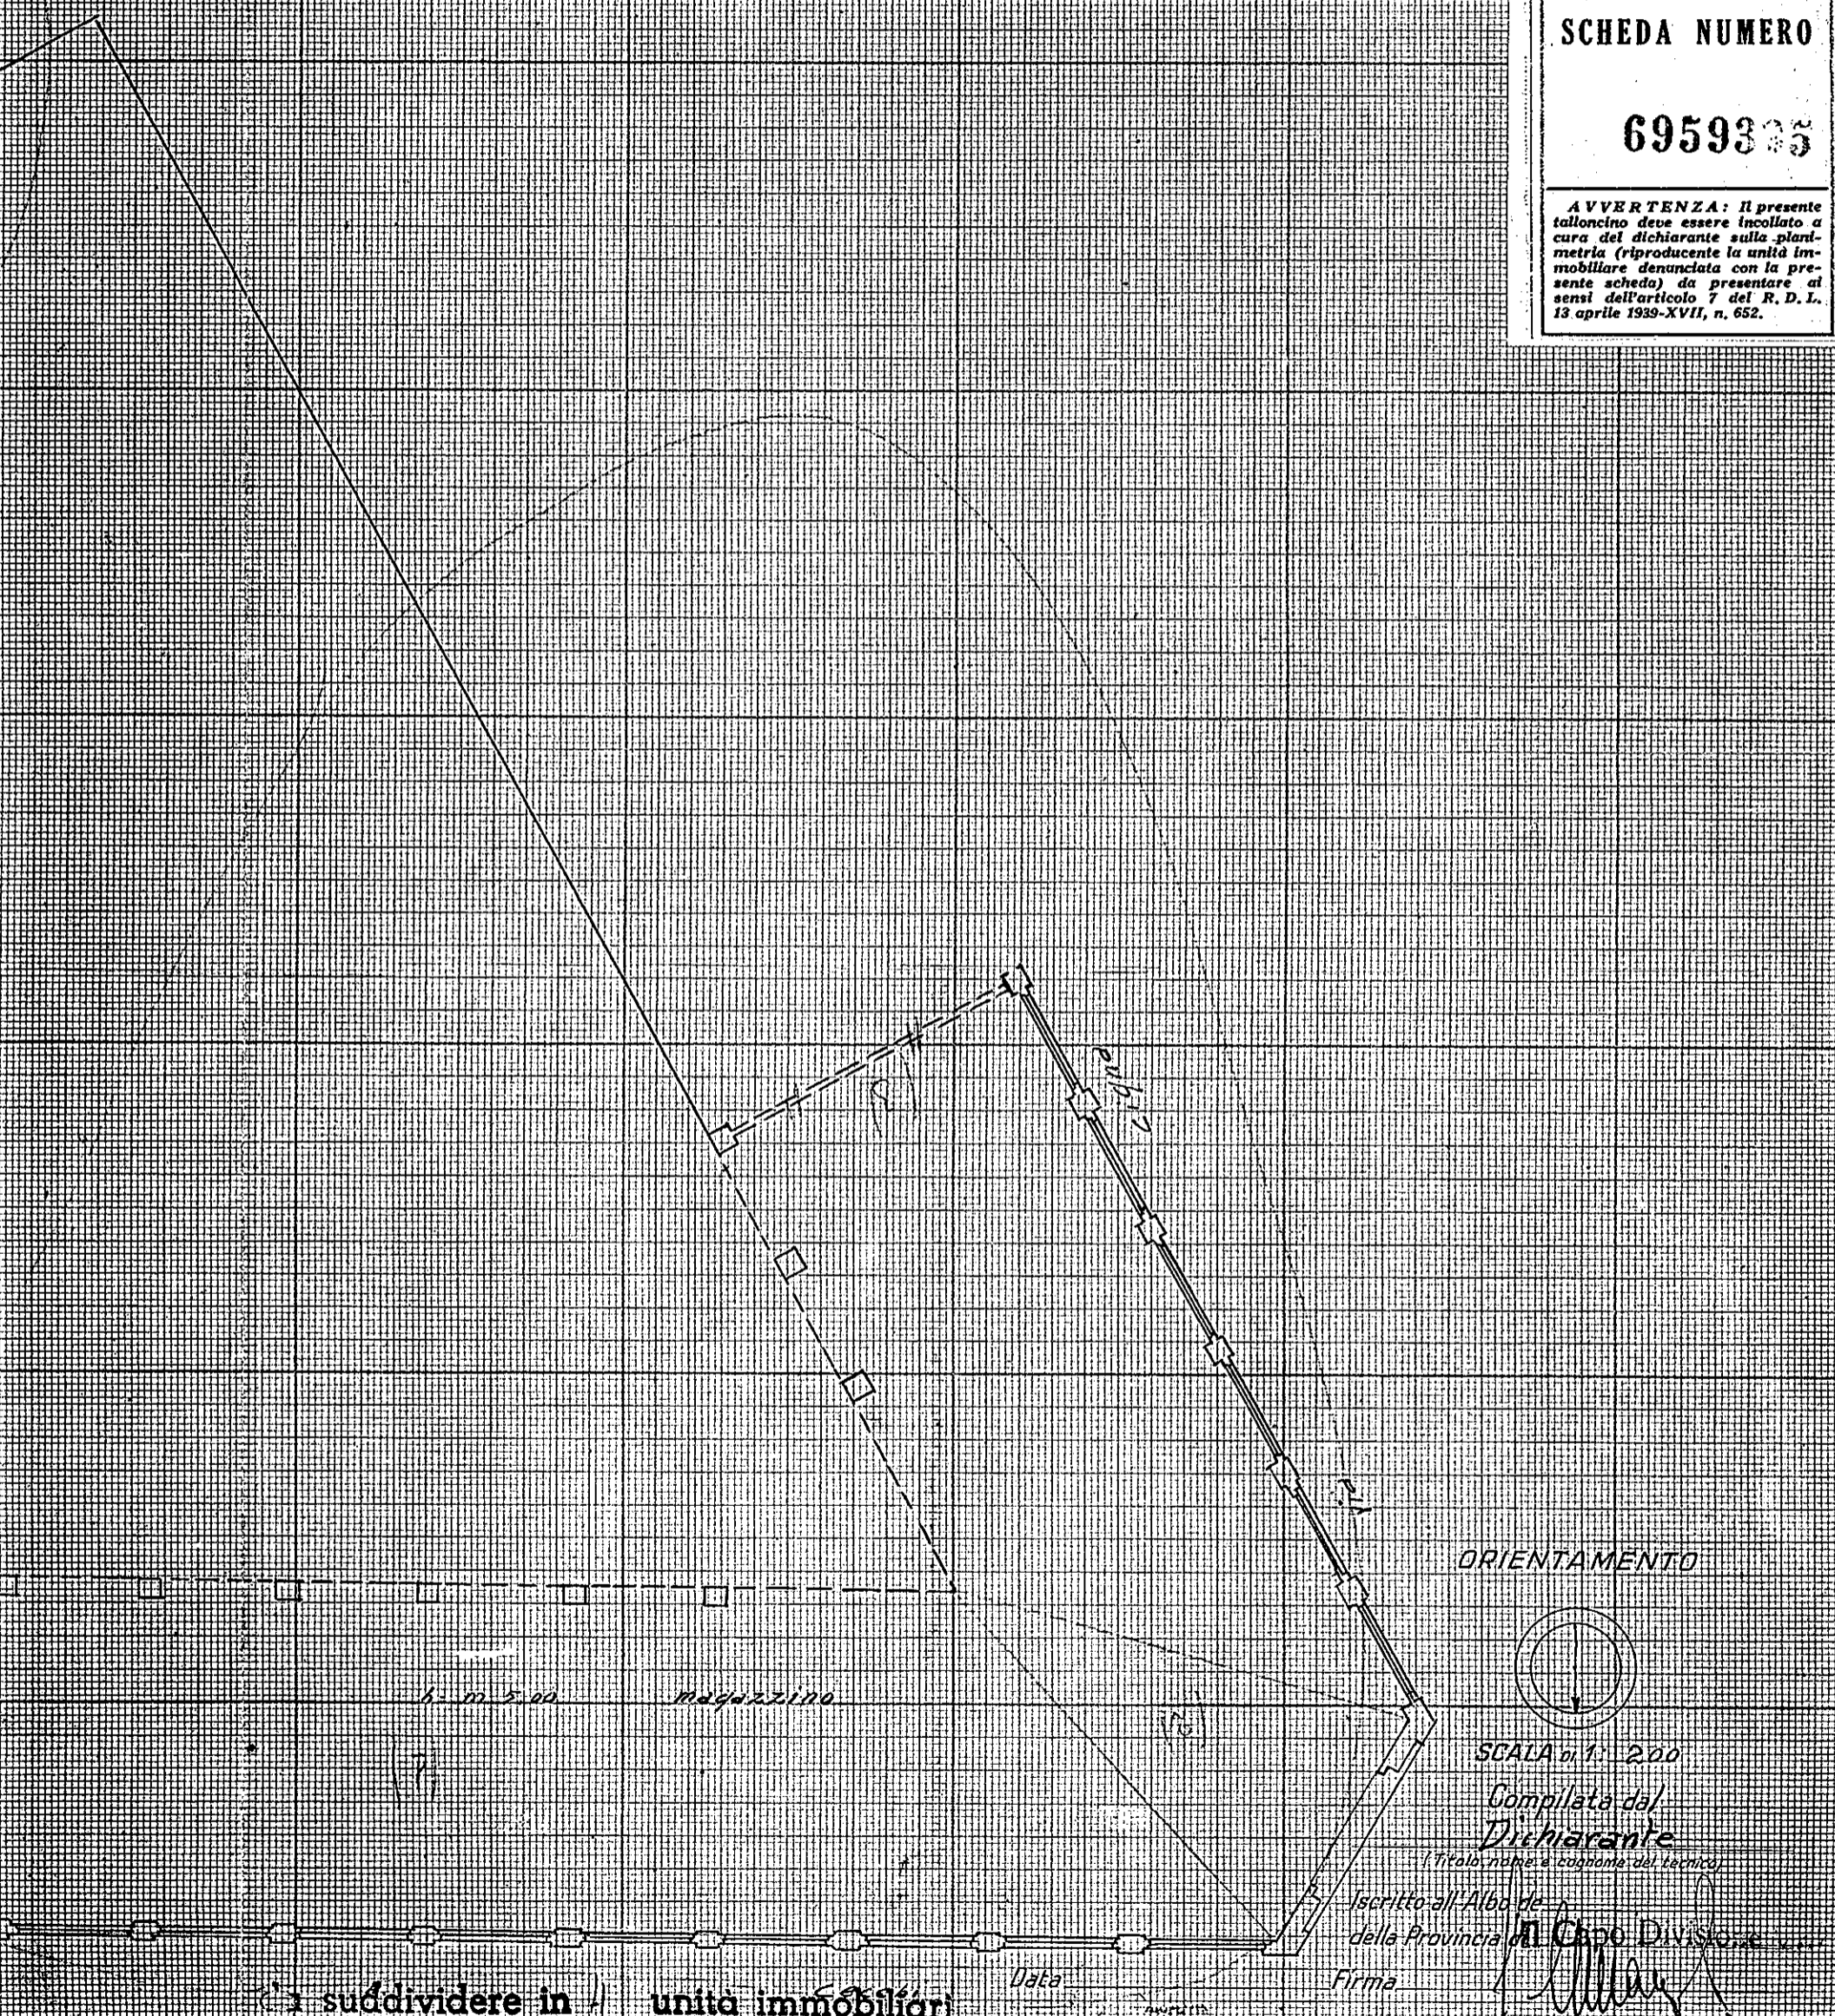

ORIENTAMENTO



SCALA di 1: 200

Compilata dal
Dichiarante

(Titolo, nome e cognome del tecnico)

Iscritto all'Albo de
della Provincia di Torino

Firma

[Handwritten signature]

Data

da suddividere in 1 unita immobiliari
non rispondente alla statale



Planimetria
Comune
Via

