

ELABORATO PLANIMETRICO

Compilato da:
Petti Marco
Iscritto all'albo:
Geometra Dipendente Pubblico
Prov. N.

**Agenzia delle Entrate
CATASTO FABBRICATI
Ufficio Provinciale di
Torino**

Comune di Torino
Sezione: Foglio: 1311 Particella: 223

Protocollo n. del
Tipo Mappale n. 105855 del 04/06/2021



Dimostrazione grafica dei subalterni

Scala 1 : 100

PIANO TERRA

H= 2.92 m.

VIA FIGLIE DEI MILITARI

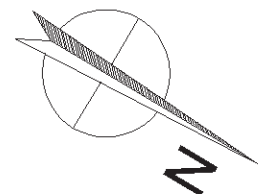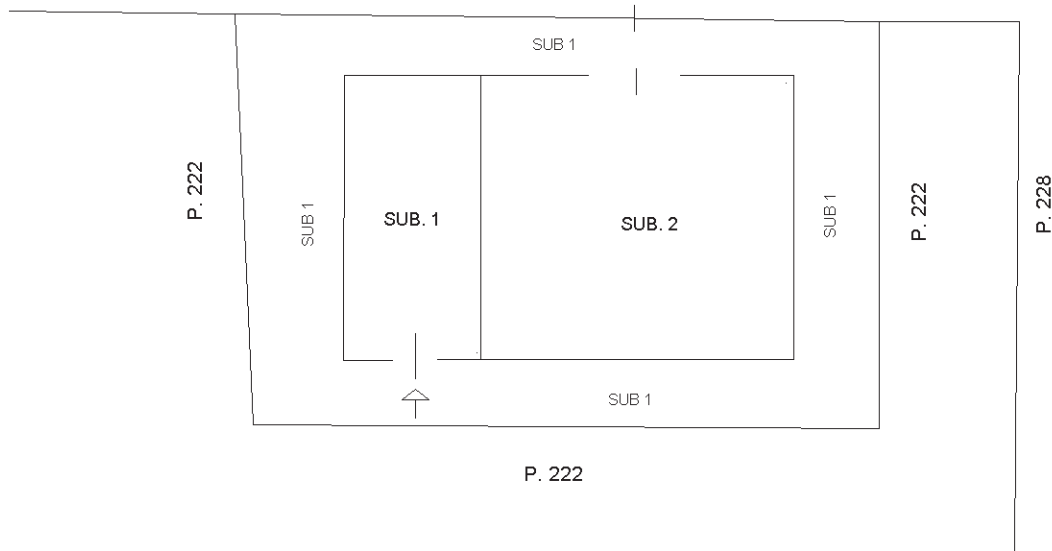

ELABORATO PLANIMETRICO

Compilato da:
Petti Marco
Iscritto all'albo:
Geometra Dipendente Pubblico
Prov. N.

Agenzia delle Entrate
CATASTO FABBRICATI
Ufficio Provinciale di
Torino

Comune di Torino
Sezione: Foglio: 1311 Particella: 223

Protocollo n. del
Tipo Mappale n. 105855 del 04/06/2021

Dimostrazione grafica dei subalterni



Scala 1 : 100

PIANO TERRA

ENTITA' TIPOLOGICHE

1

VIA FIGLIE DEI MILITARI

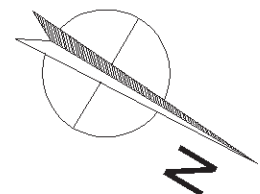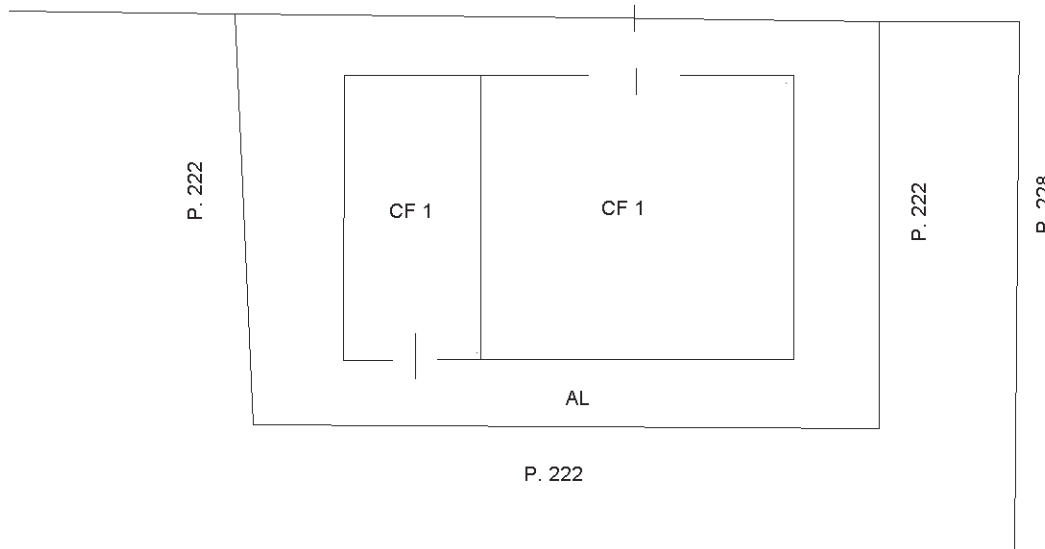

Identificativi Catastali:

Sezione:

Foglio: 1311

Particella: 223

Subalterno: 2

Compilata da:

Petti Marco

Iscritto all'albo:
Geometra Dipendente Pubblico

Prov. _____

N. _____

Planimetria

Scheda n. 1

Scala 1:100

PIANO TERRA

H= 2.92 m.

