

**ELABORATO PLANIMETRICO**

Compilato da:  
Petti Marco  
Iscritto all'albo:  
Geometra Dipendente Pubblico  
Prov. N.

**Agenzia delle Entrate**  
**CATASTO FABBRICATI**  
**Ufficio Provinciale di**  
**Torino**

Comune di Torino  
Sezione: Foglio: 1311 Particella: 224



Protocollo n. del  
Tipo Mappale n. 105855 del 04/06/2021

Dimostrazione grafica dei subalterni

Scala 1 : 200

# PIANO INTERRATO

FG. 1311 P.LLE 224-227

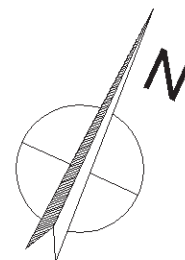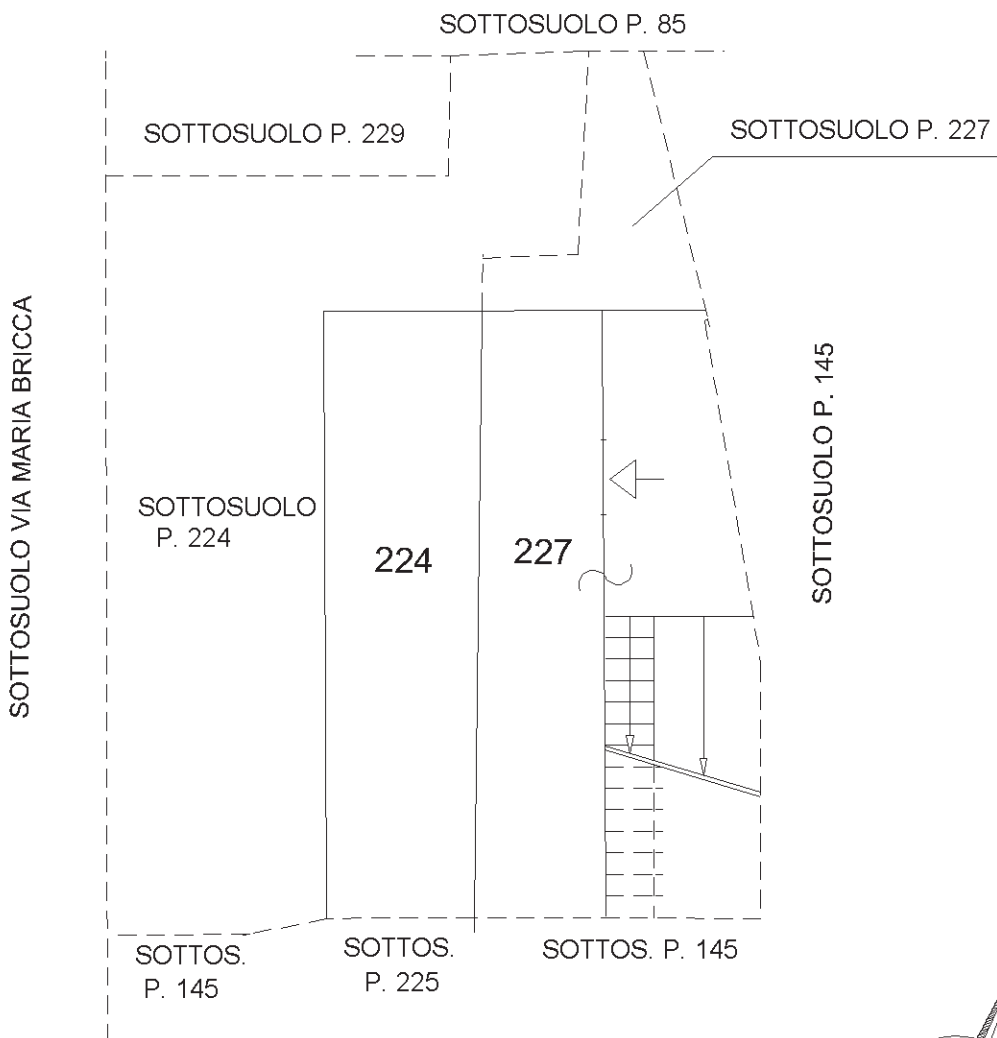

**ELABORATO PLANIMETRICO**

Compilato da:  
Petti Marco  
Iscritto all'albo:  
Geometra Dipendente Pubblico  
Prov. N.

**Agenzia delle Entrate**  
**CATASTO FABBRICATI**  
**Ufficio Provinciale di**  
**Torino**

Comune di Torino  
Sezione: Foglio: 1311 Particella: 224

Protocollo n. del  
Tipo Mappale n. 105855 del 04/06/2021

Dimostrazione grafica dei subalterni

Scala 1 : 200

# PIANO TERRA

FG. 1311 P.LLE 224-227

