


Data: 15/02/2021 - n. T86026 - Richiedente: Telematico
Totale schede: 5 - Formato di acquisizione: A3(297x420) - Formato stampa richiesto: A3(297x420) - Fattore di scala non utilizzabile
Ultima planimetria in atti

Agenzia delle Entrate
CATASTO FABBRICATI
Ufficio provinciale di Torino

ELABORATO PLANIMETRICO	Compilato da: Petti Marco	Iscritto all'albo: Geometra Dipendente Pubblico Prov.	N.
Comune di Torino	Sezione:	Foglio: 1180	Particella: 255
Dimostrazione grafica dei subalterni			Protocollo n. TO0041209 del 25/02/2020
Tipo Mappale n. 270712 del 05/12/2019 Scala 1 : 1000			

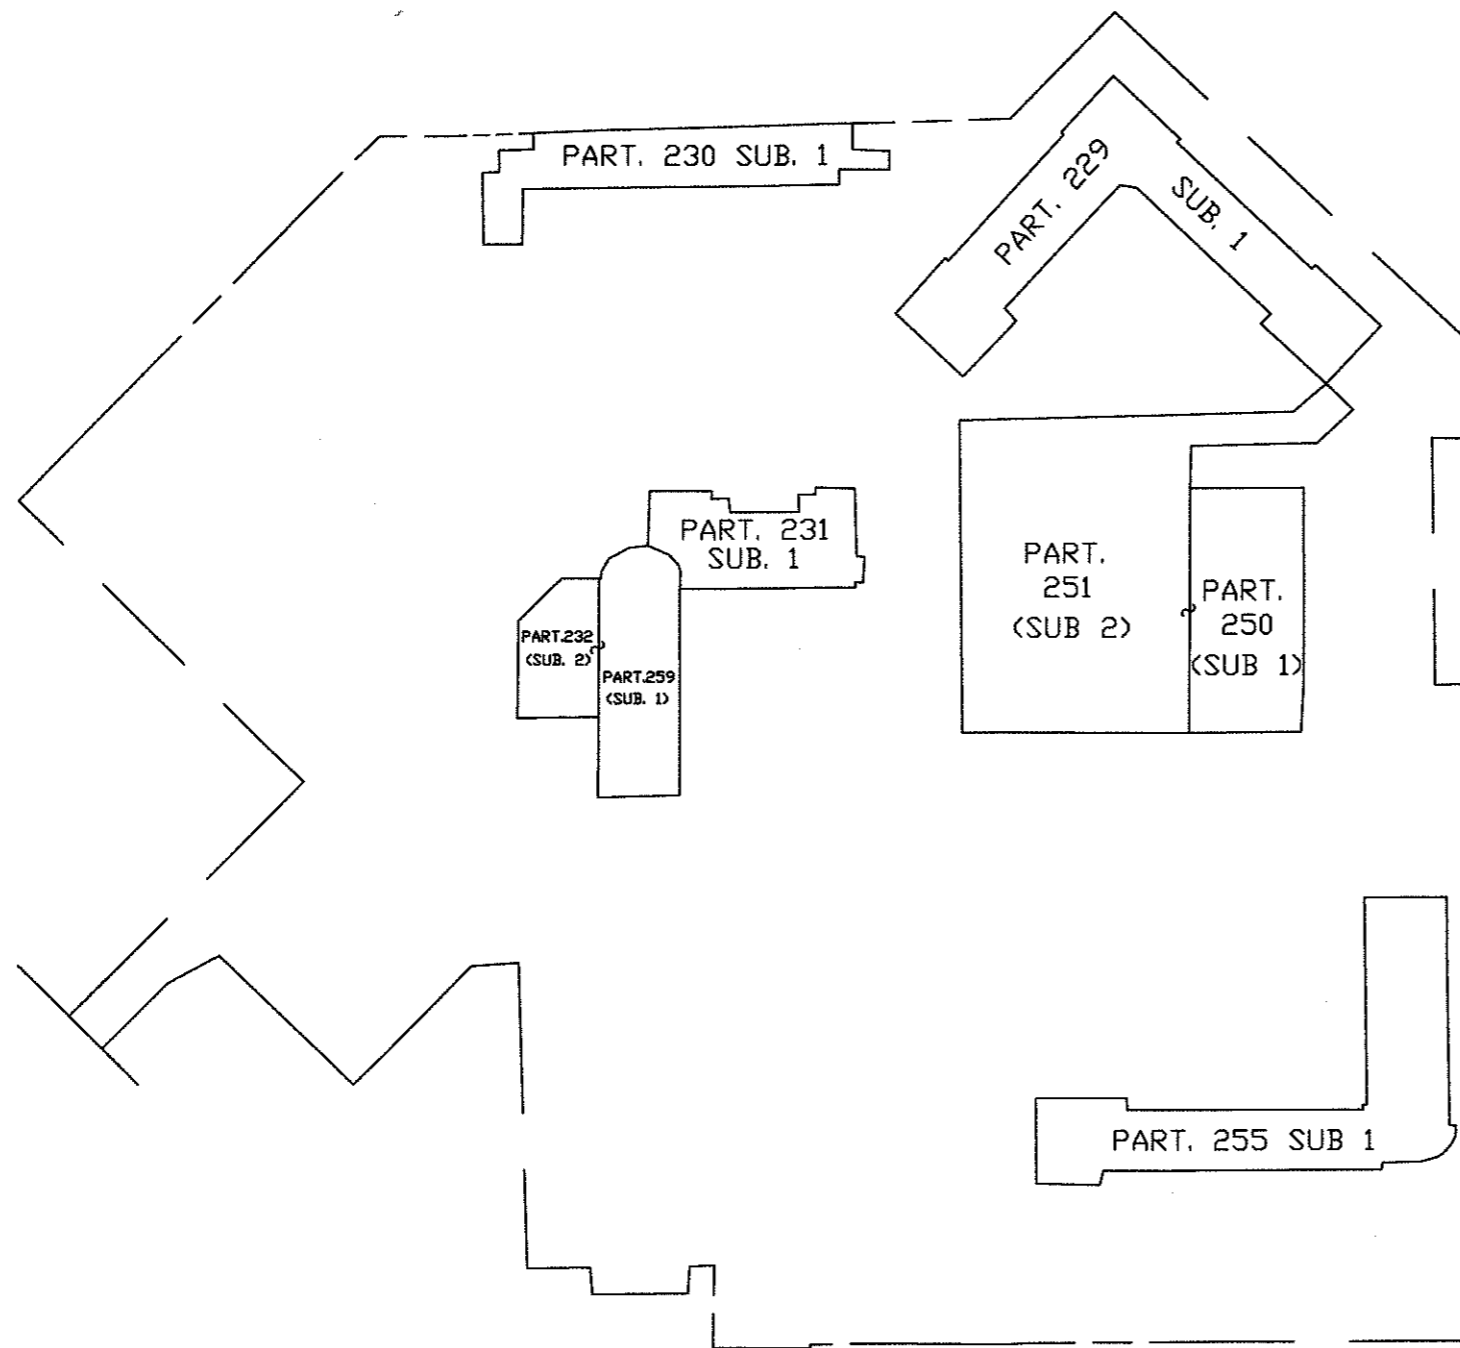

PIANO INTERRATO □ SEMINTERRATO




Data: 15/02/2021 - n. T86026 - Richiedente: Telematico

**Agenzia delle Entrate
CATASTO FABBRICATI**

Ufficio provinciale di Torino


ELABORATO PLANIMETRICO		Compilato da: Petti Marco		Iscritto all'albo: Geometra Dipendente Pubblico Prov.		N.	
Comune di Torino		Sezione:	Foglio: 1180	Particella: 255	Protocollo n. TO0041209 del 25/02/2020		
Dimostrazione grafica dei subalterni				Tipo Mappale n. 270712 del 05/12/2019 Scala 1 : 1000			

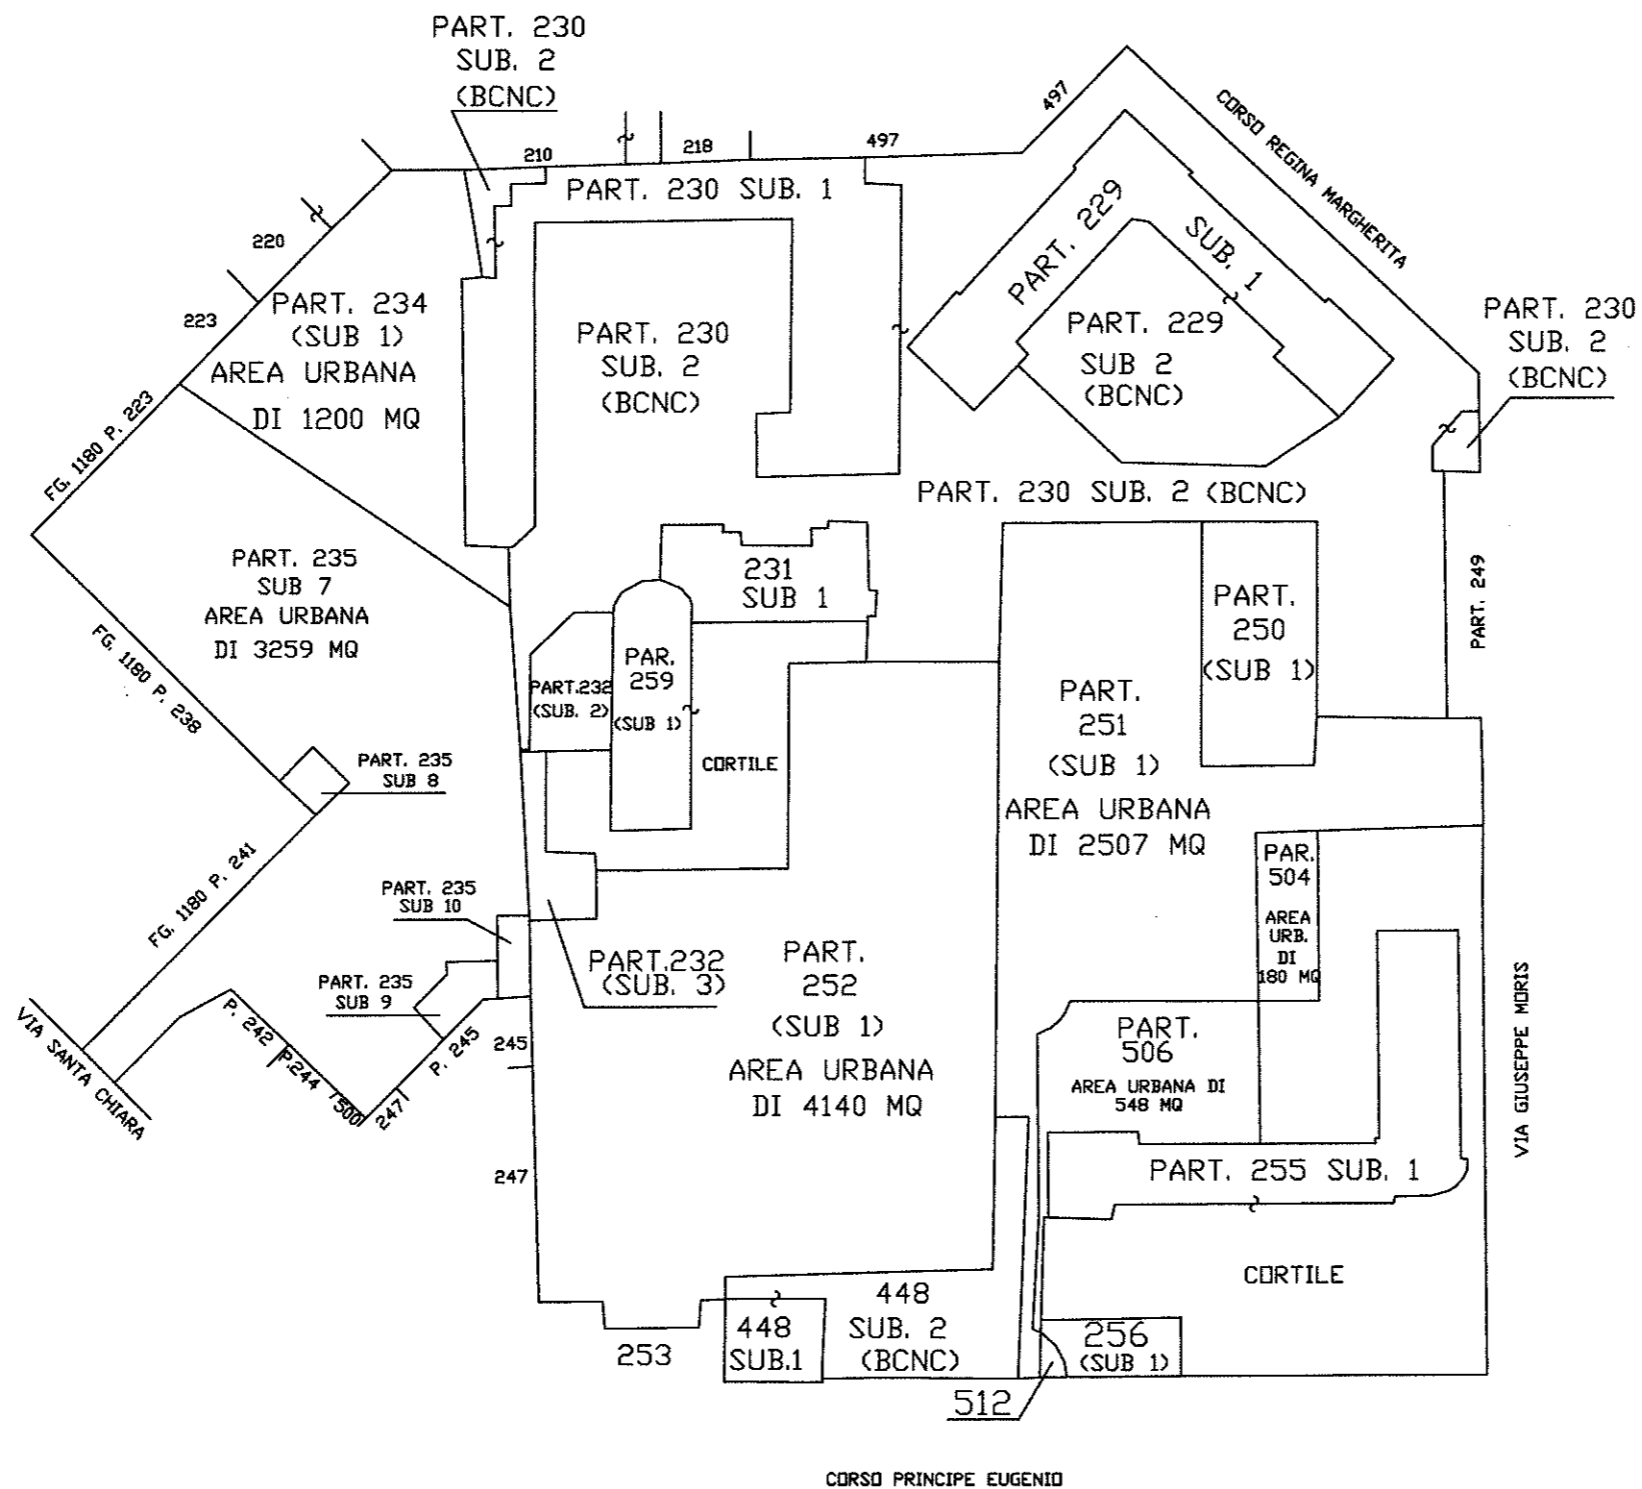


PIANO TERRENO

Agenzia delle Entrate
CATASTO FABBRICATI
Ufficio provinciale di Torino

ELABORATO PLANIMETRICO	Compilato da: Petti Marco	Iscritto all'albo: Geometra Dipendente Pubblico Prov.	N.
Comune di Torino	Sezione:	Foglio: 1180	Particella: 255
Dimostrazione grafica dei subalterni			Protocollo n. TO0041209 del 25/02/2020
Tipo Mappale n. 270712 del 05/12/2019 Scala 1 : 1000			

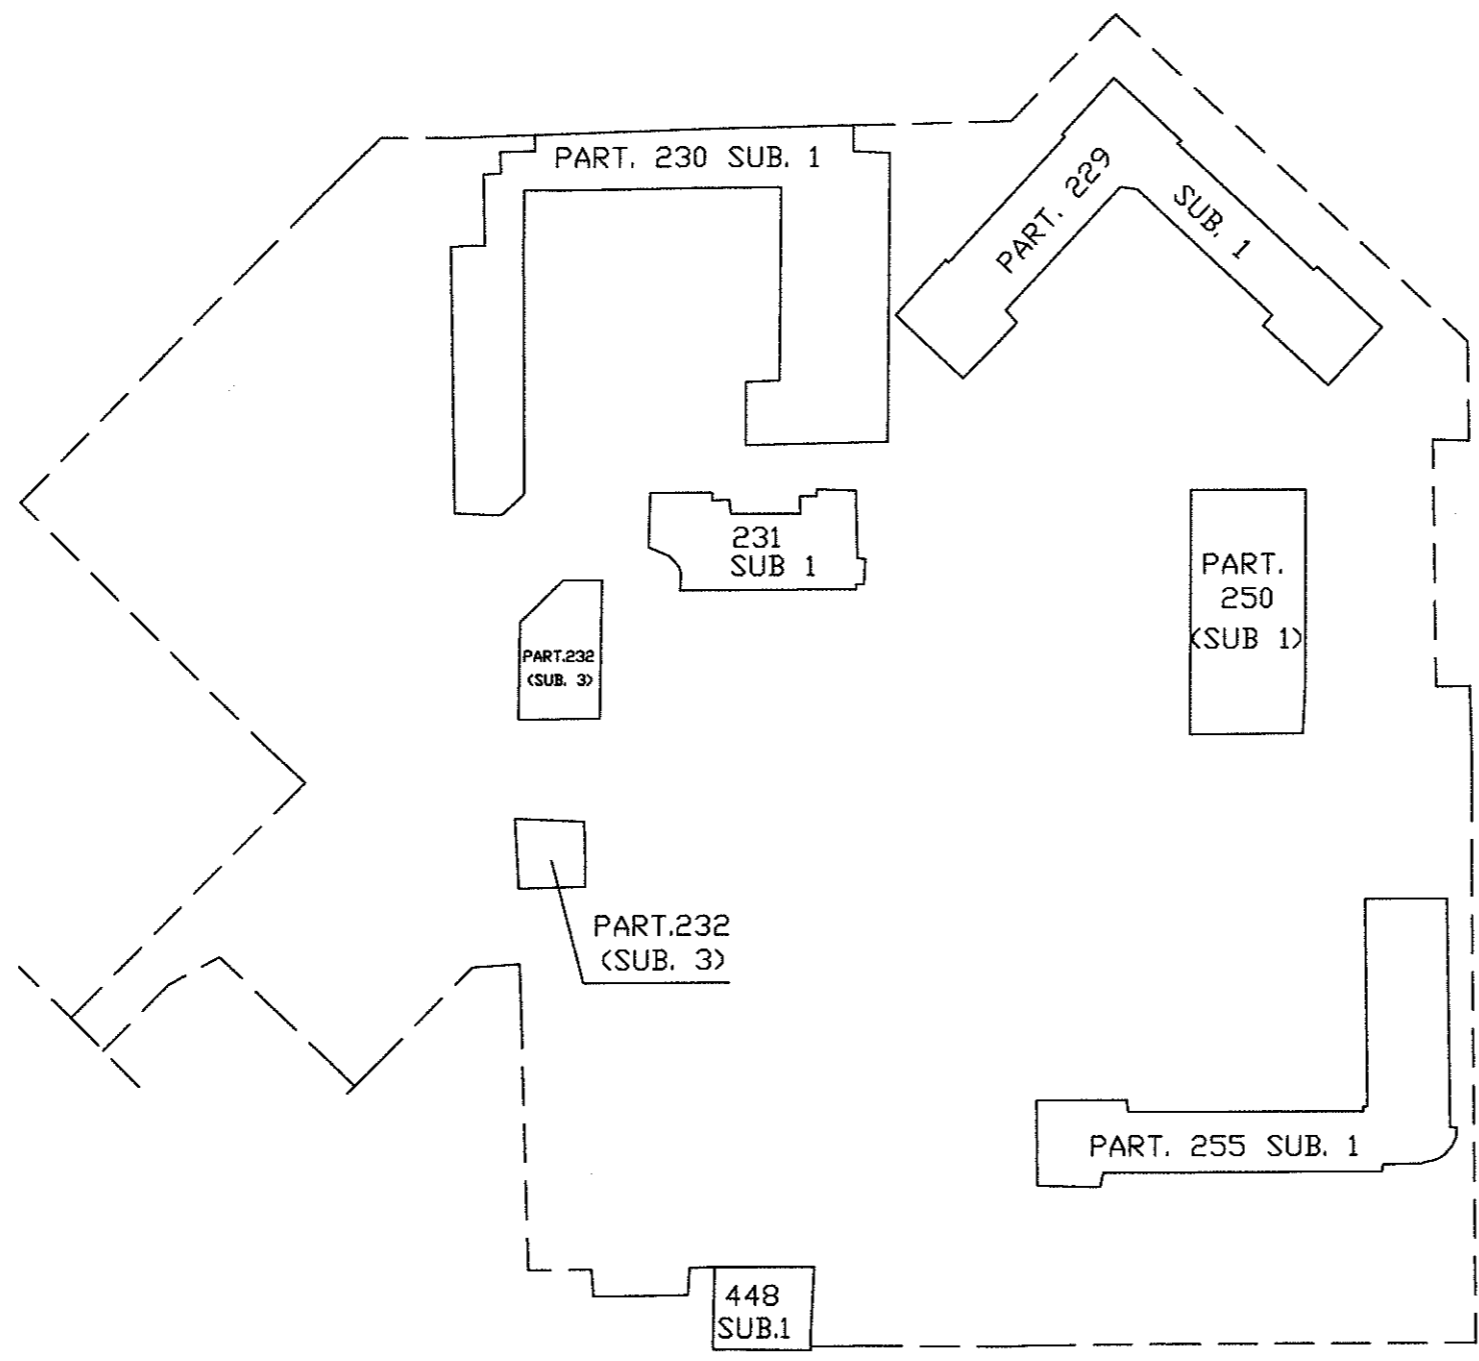


PIANO PRIMO

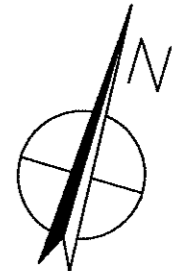


Agenzia delle Entrate
CATASTO FABBRICATI
Ufficio provinciale di Torino

ELABORATO PLANIMETRICO	Compilato da: Petti Marco	Iscritto all'albo: Geometra Dipendente Pubblico Prov.	N.
Comune di Torino	Sezione:	Foglio: 1180	Particella: 255
Dimostrazione grafica dei subalterni			Protocollo n. TO0041209 del 25/02/2020
			Tipo Mappale n. 270712 del 05/12/2019 Scala 1 : 1000

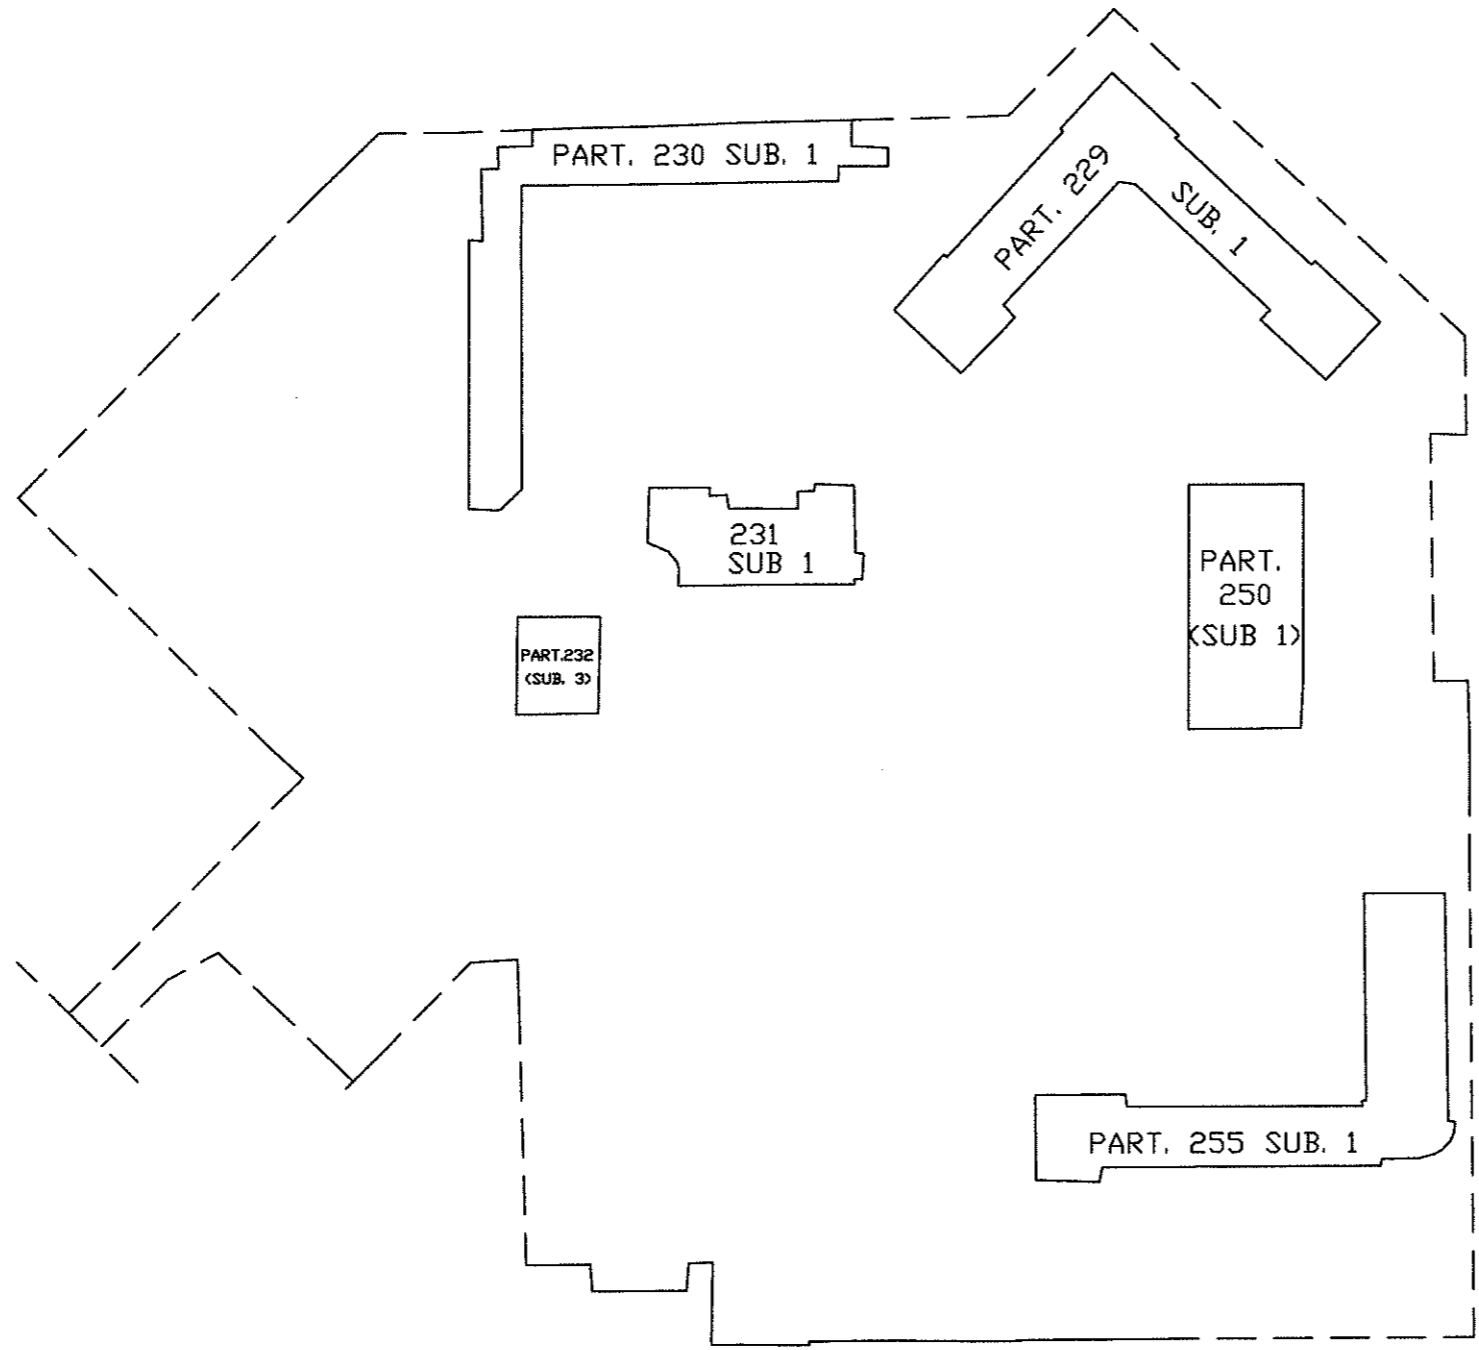


PIANO SECONDO

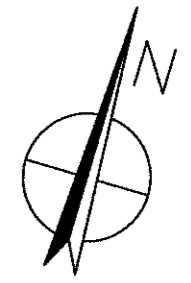

Agenzia delle Entrate
CATASTO FABBRICATI

Ufficio provinciale di Torino

ELABORATO PLANIMETRICO	Compilato da: Petti Marco	Iscritto all'albo: Geometra Dipendente Pubblico Prov.	N.
Comune di Torino	Sezione:	Foglio: 1180	Particella: 255
Dimostrazione grafica dei subalterni			Protocollo n. TO0041209 del 25/02/2020
			Tipo Mappale n. 270712 del 05/12/2019 Scala 1 : 1000

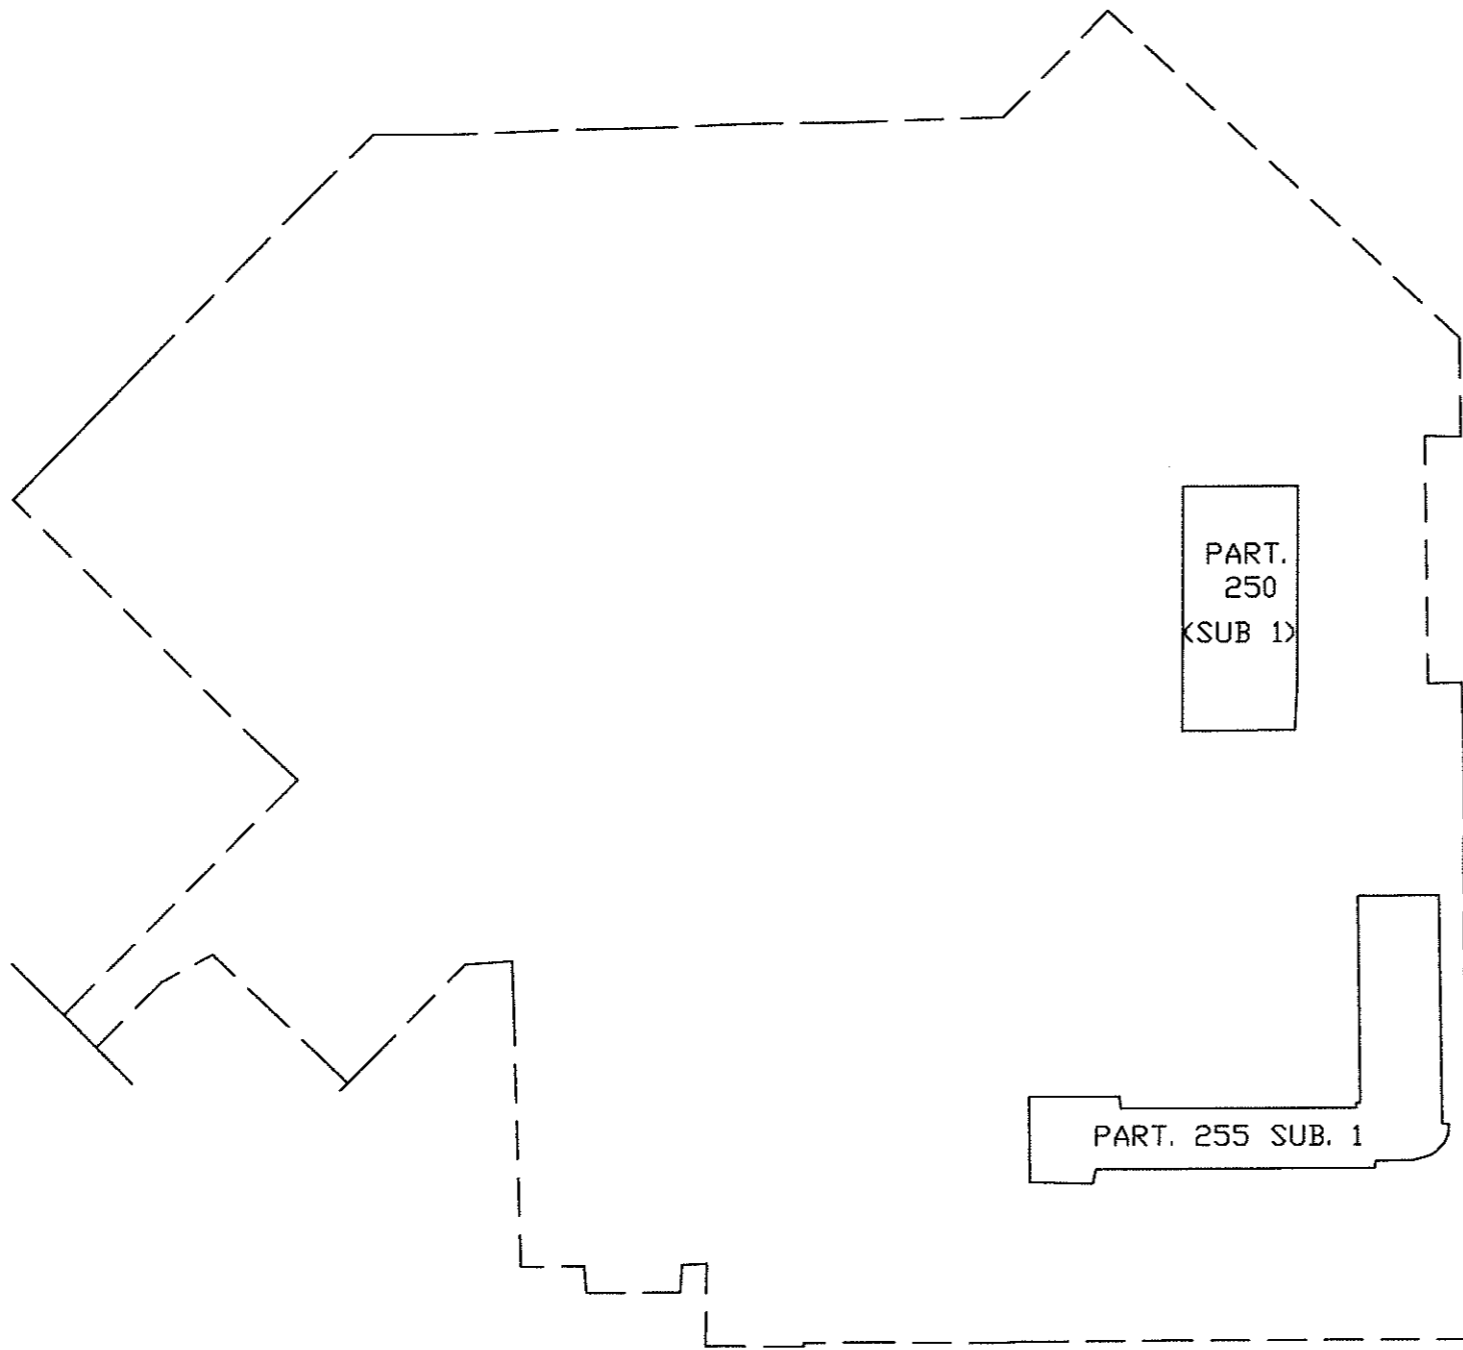

PIANO TERZO

(SOTTOTETTO)

