

Agenzia delle Entrate
CATASTO FABBRICATI
Ufficio Provinciale di
Torino

Dichiarazione protocollo n. TO0099917 del 03/05/2019

Planimetria di u.i.u. in Comune di Torino

Via Ivrea

civ. 49-B

Identificativi Catastali:

Sezione:

Foglio: 1049

Particella: 45

Subalterno: 45

Compilata da:

Petti Marco

Iscritto all'albo:
Geometra Dipendente Pubblico

Prov.



N.

Scheda n. 1

Scala 1:200

PIANO TERRENO

H media: 3,80 m.

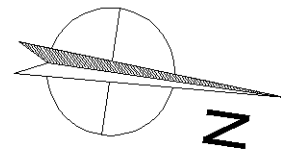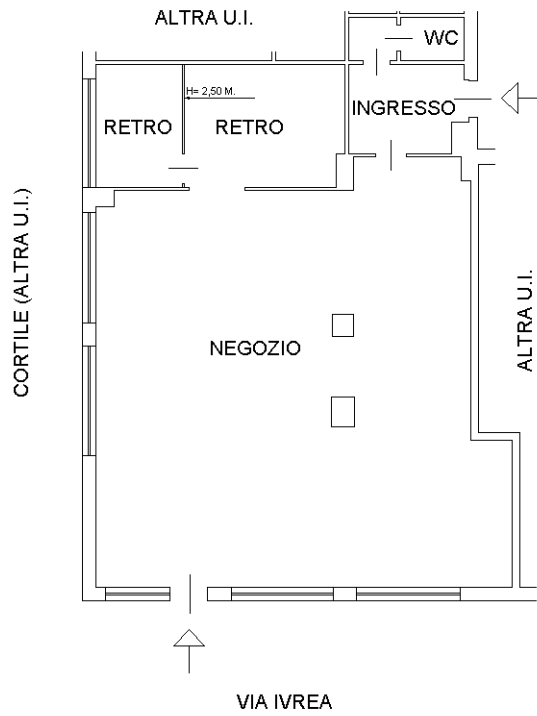

Ultima planimetria in atti

Data: 01/09/2023 - n. T81927

Totale schede: 1 - Formato di acquisizione: A4(210x297) - Formato stampa richiesto: A4(210x297)