

Identificativi Catastali:

Sezione:
Foglio: 1180
Particella: 247
Subalterno: 29

Compilata da:
Petti Marco

Iscritto all'albo:
Geometra Dipendente Pubblico

Prov.

N.


Scheda n. 1

Scala 1:200

PIANO SECONDO

H= 3.00 M.

CORTILE

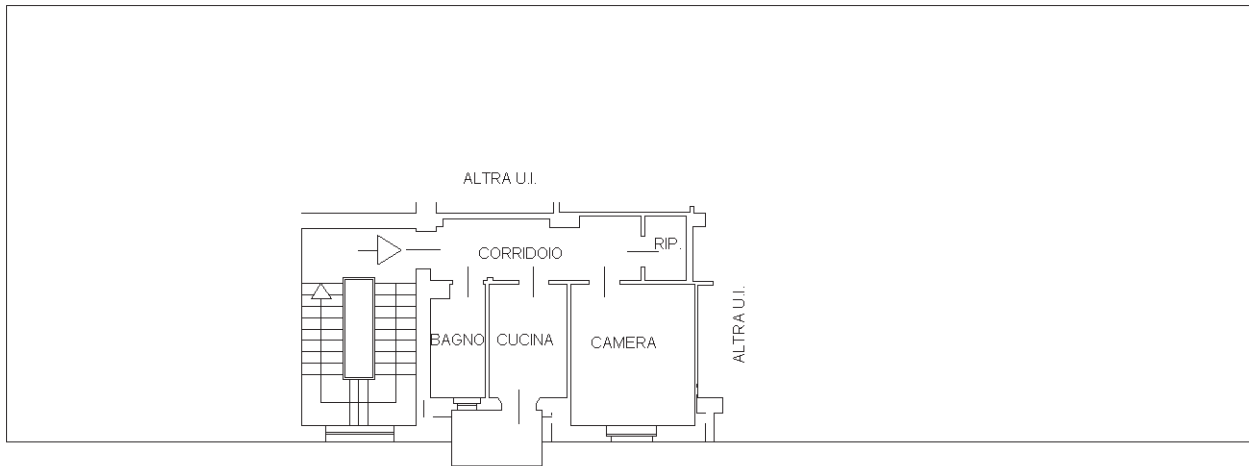


CORTILE

PIANO INTERRATO

H media= 3.30 M.

CORTILE

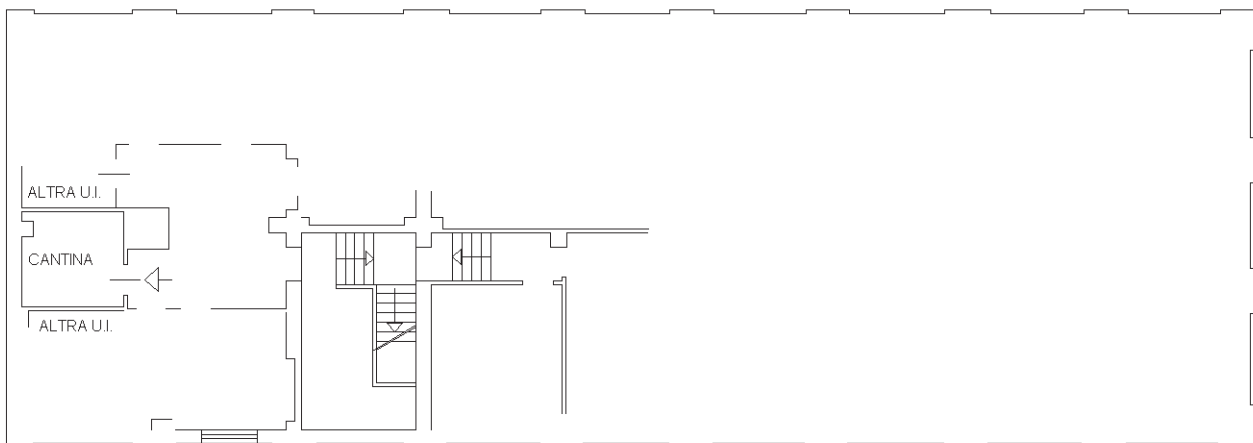

CORTILE

