


PIANO INTERRATO

H media = 4.40m

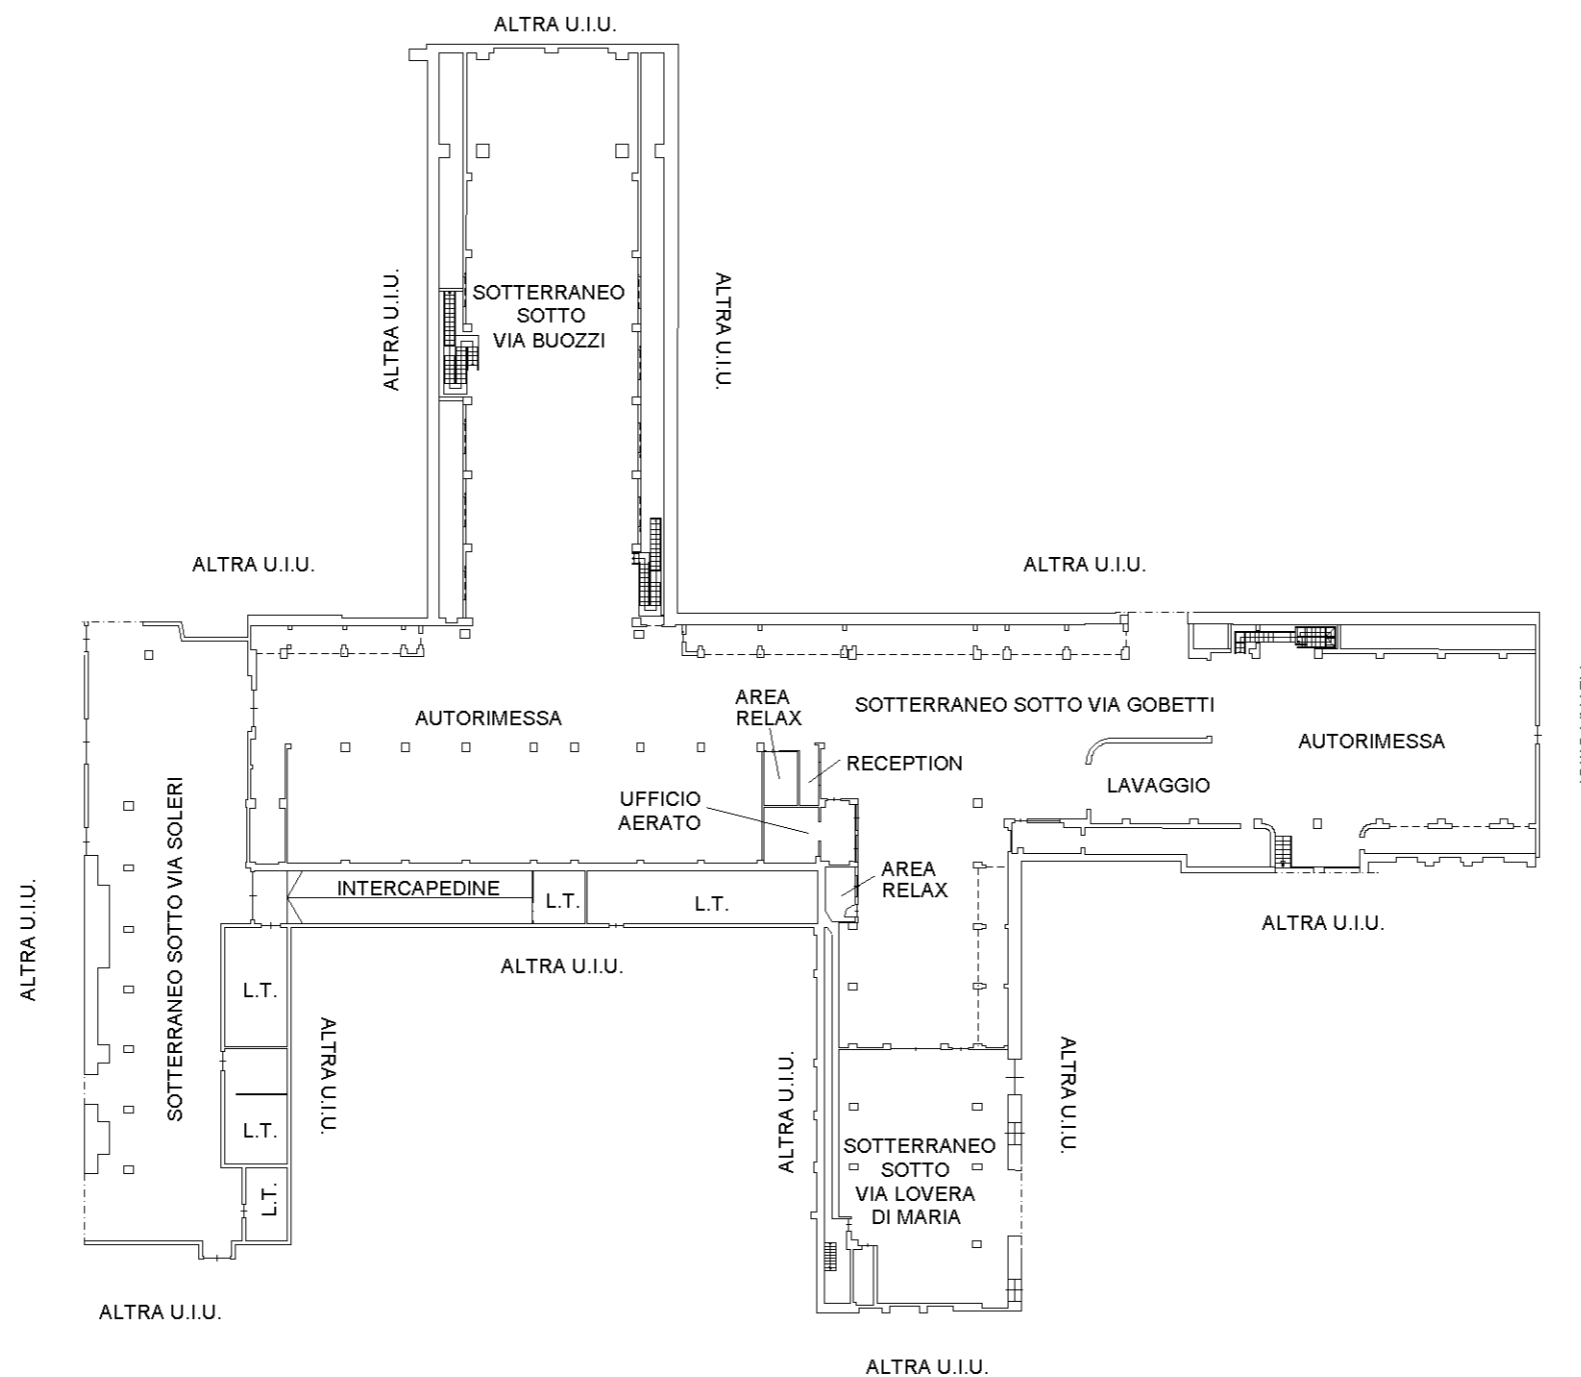

Data: 18/03/2020 n. T54837 - Richiedente:
 Totale schede: 1 - Formato di acquisizione: A3(297x420) - Formato stampa richiesto: A3(297x420)
 Ultima planimetria in atti

n.1 Scala 1: 500

Data: 18/03/2020 - n. T54837 - Richiedente: